


平面図 S=1:1000

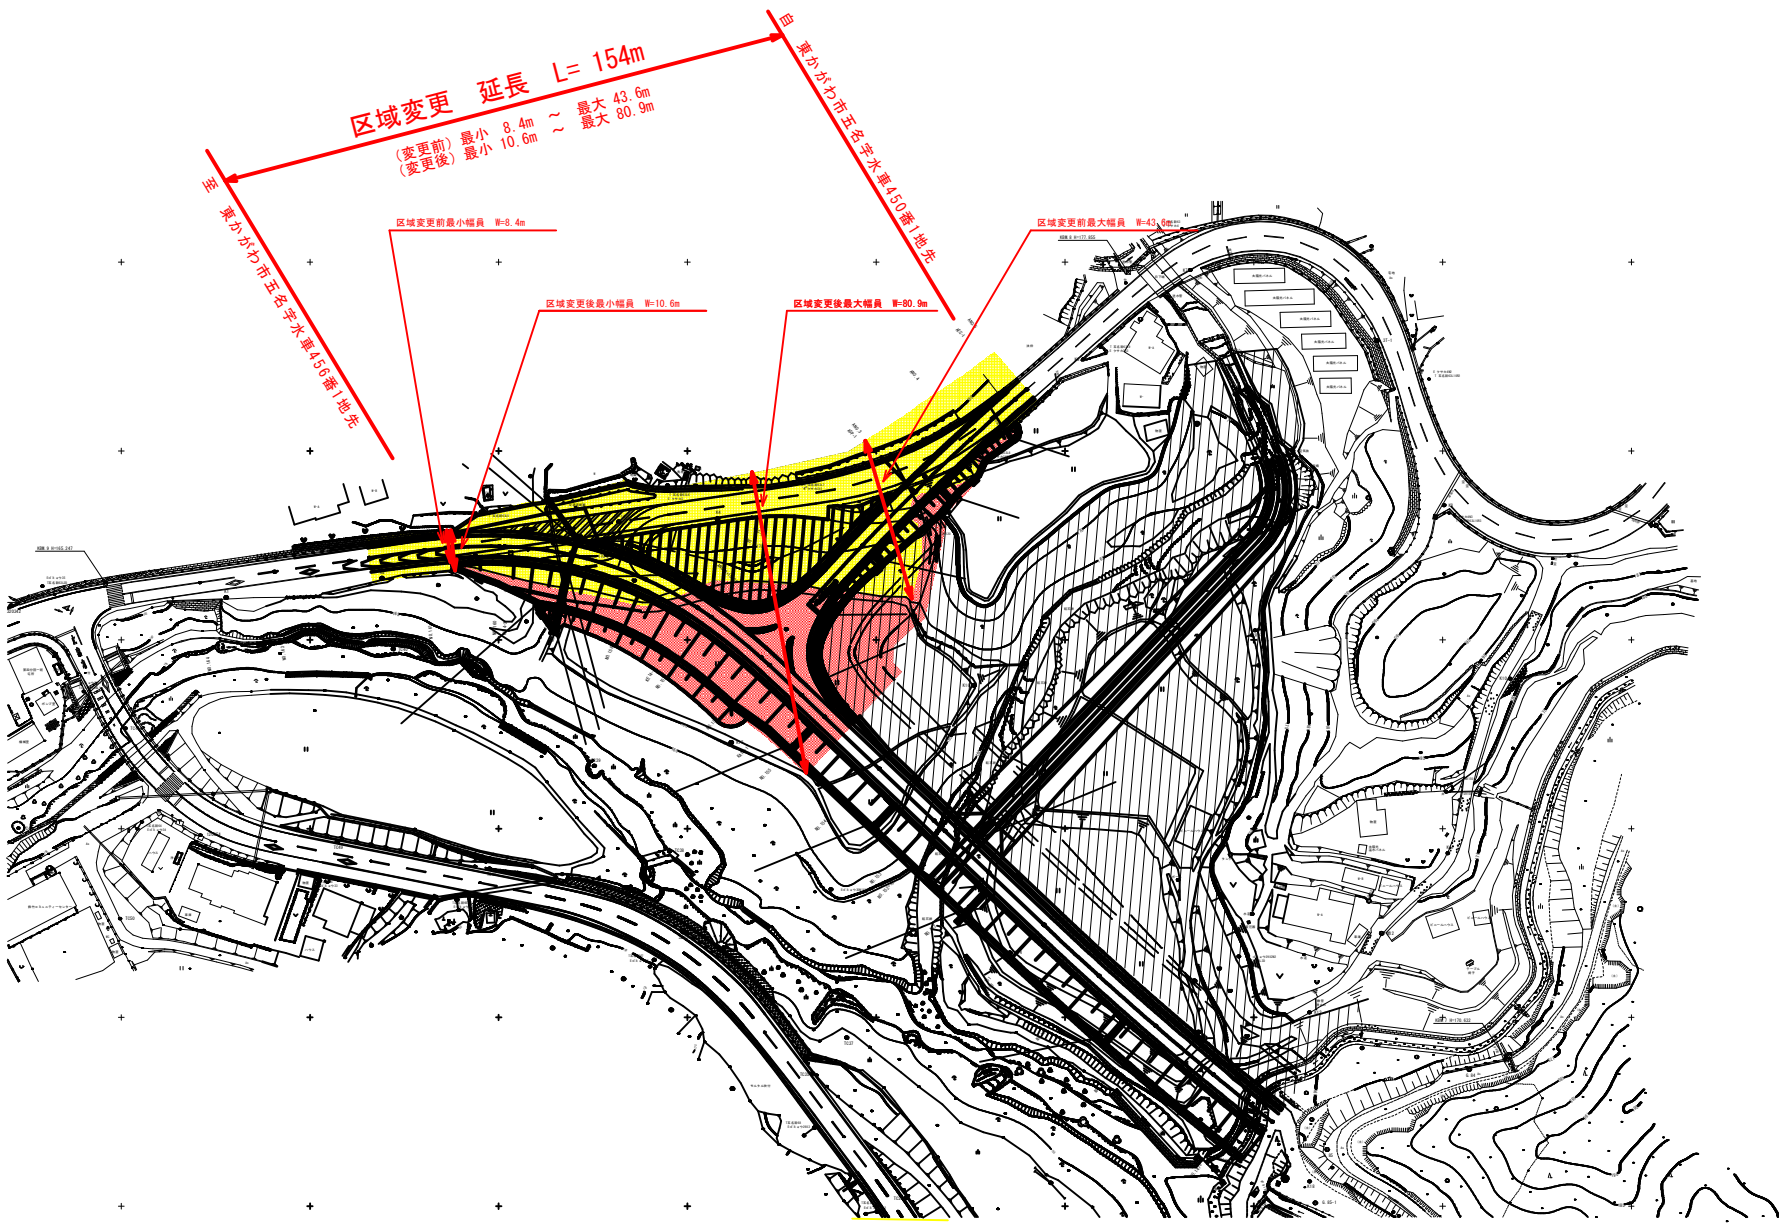

凡例（区域変更）	
新たに道路の区域となる部分	
既に道路の区域となっている部分	

年度	区域変更		
路線名	県道津田川島線		
工事名			
位置	香川県東かがわ市五名		
図面名	平面図		
縮尺	1:1000	図面番号	/
作成年月日			
会社名			
事業者名	香川県長尾土木事務所		