

県道三木国分寺線 平面図




供用開始区間 L=26m

(自) 高松市川島東町字郷238番1地先

(至) 高松市川島東町字郷227番1地先

最大幅員 W=14.5m

最小幅員 W=14.0m

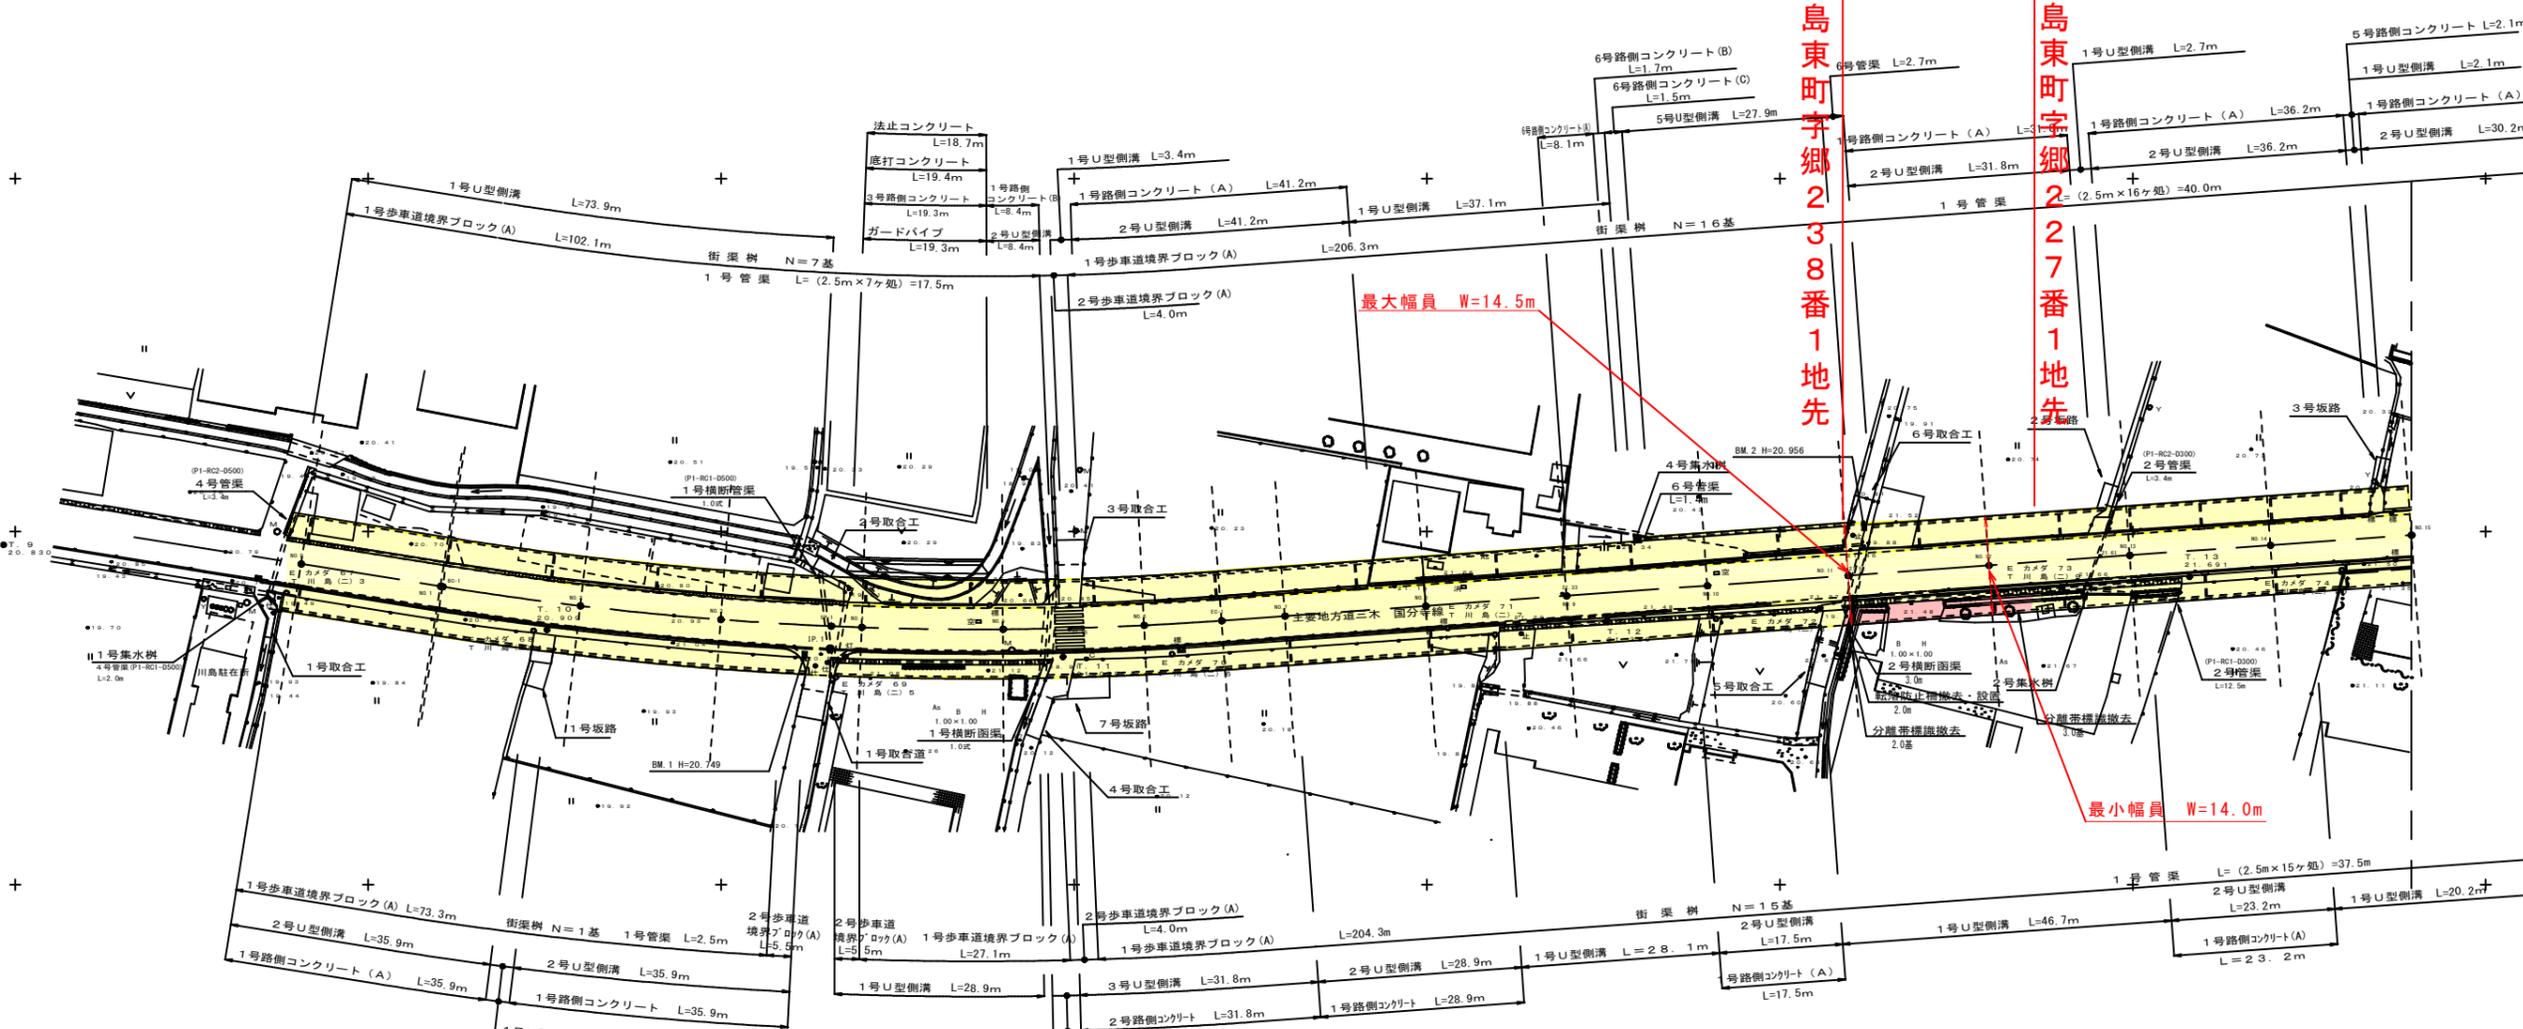

IP	1
IA	13-12-46
R	480.000
TL	55.992
SL	3.209
CL	110.691
BC	NO. 1-0.316
SP	NO. 3-15.662
EC	NO. 6+11.007

・凡例
 供用開始区間 赤
 既供用済区間 黄

令和 年度	
路線名	県道三木国分寺線
工事名	
位置	高松市川島東町
図面名	平面図
縮尺	1 : 1000
図面番号	
調査年月	令和 年 月 日
設計者	