

# 盛土規制法の適用、手続きの要否に関する 個別の問い合わせに必要な資料等

---

香川県土木部建築指導課 開発・盛土規制室


令和7年6月

# A. 位置図 (作成例)

申請地

## <位置図>

- ・縮尺：任意で可
- ・方位、道路及び目標となる地物を明示

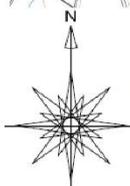

0 100 200 300 400 500 m


工事名	〇〇造成工		
図面名称	位置図		
図面番号	1	縮尺	1:10000
設計者	〇〇〇〇	印	
申請者	〇〇〇〇		

図面-1

## B. 土地の平面図 (作成例)

### 凡 例

色 別	名 称
	申請区域線
	建築物敷地用地
	予定建築物（戸建）
	コンクリート擁壁
	境界工〇〇
	コンクリート舗装
	位置指定道路
	共有地
	FX側溝〇〇×〇〇
	FX集水溝〇〇×〇〇
	〇〇組立マンホール
	小口径塩ビφ〇〇マンホール
	汚水管VUφ〇〇
	汚水宅内側φ〇〇・取付管VUφ〇〇
	雨水宅内側φ〇〇・取付管VUφ〇〇
	切 土
	盛 土

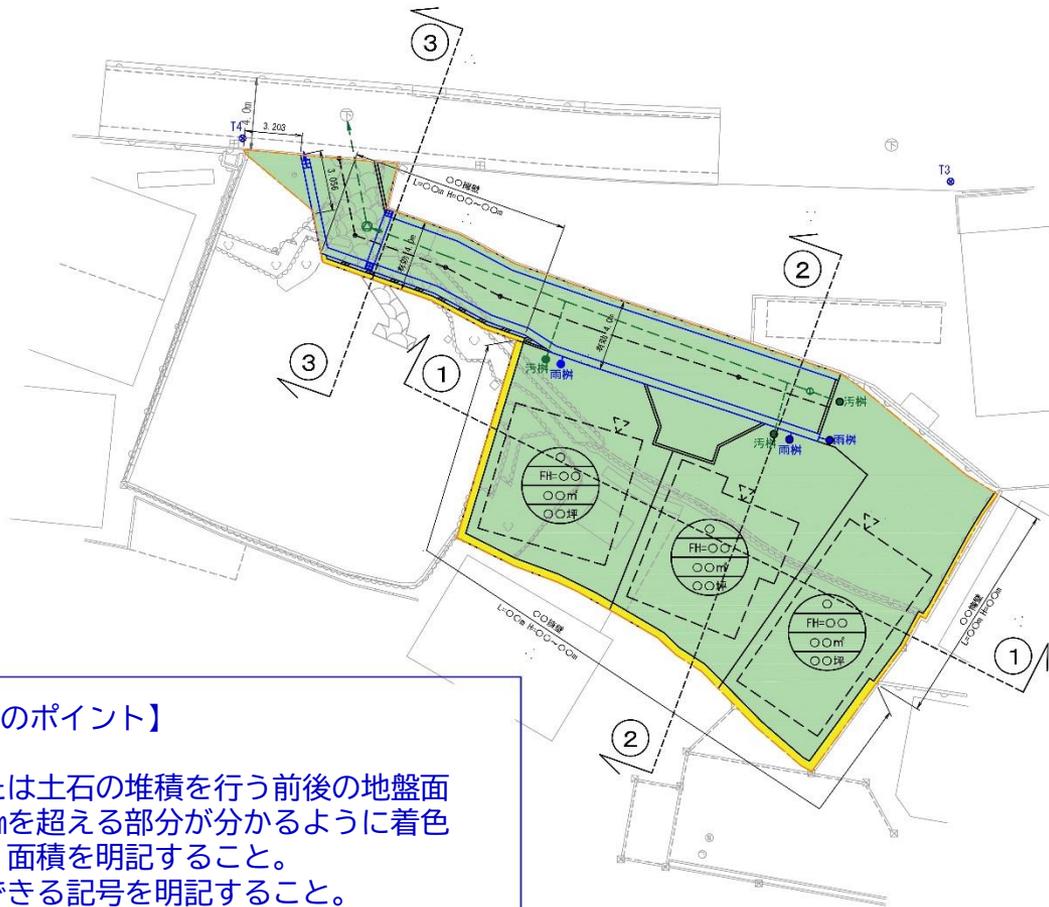

### 【作成にあたってのポイント】

- 盛土、切土または土石の堆積を行う前後の地盤面の標高差が30cmを超える部分分かるように着色するとともに、面積を明記すること。
- 断面図と照合できる記号を明記すること。
- 隣接または近接して造成された土地がある場合は、造成時期や造成した者について明記すること。
- 本問い合わせに関する図面は、フリーハンドで作成したものでもかまいません。

工 事 名	〇〇造成工事		
図 名 称	土地の平面図		
図 番 号	3	縮 尺	1 : 250
設 者	〇〇〇〇〇	印	
申 請 者	〇〇〇〇〇〇		

