


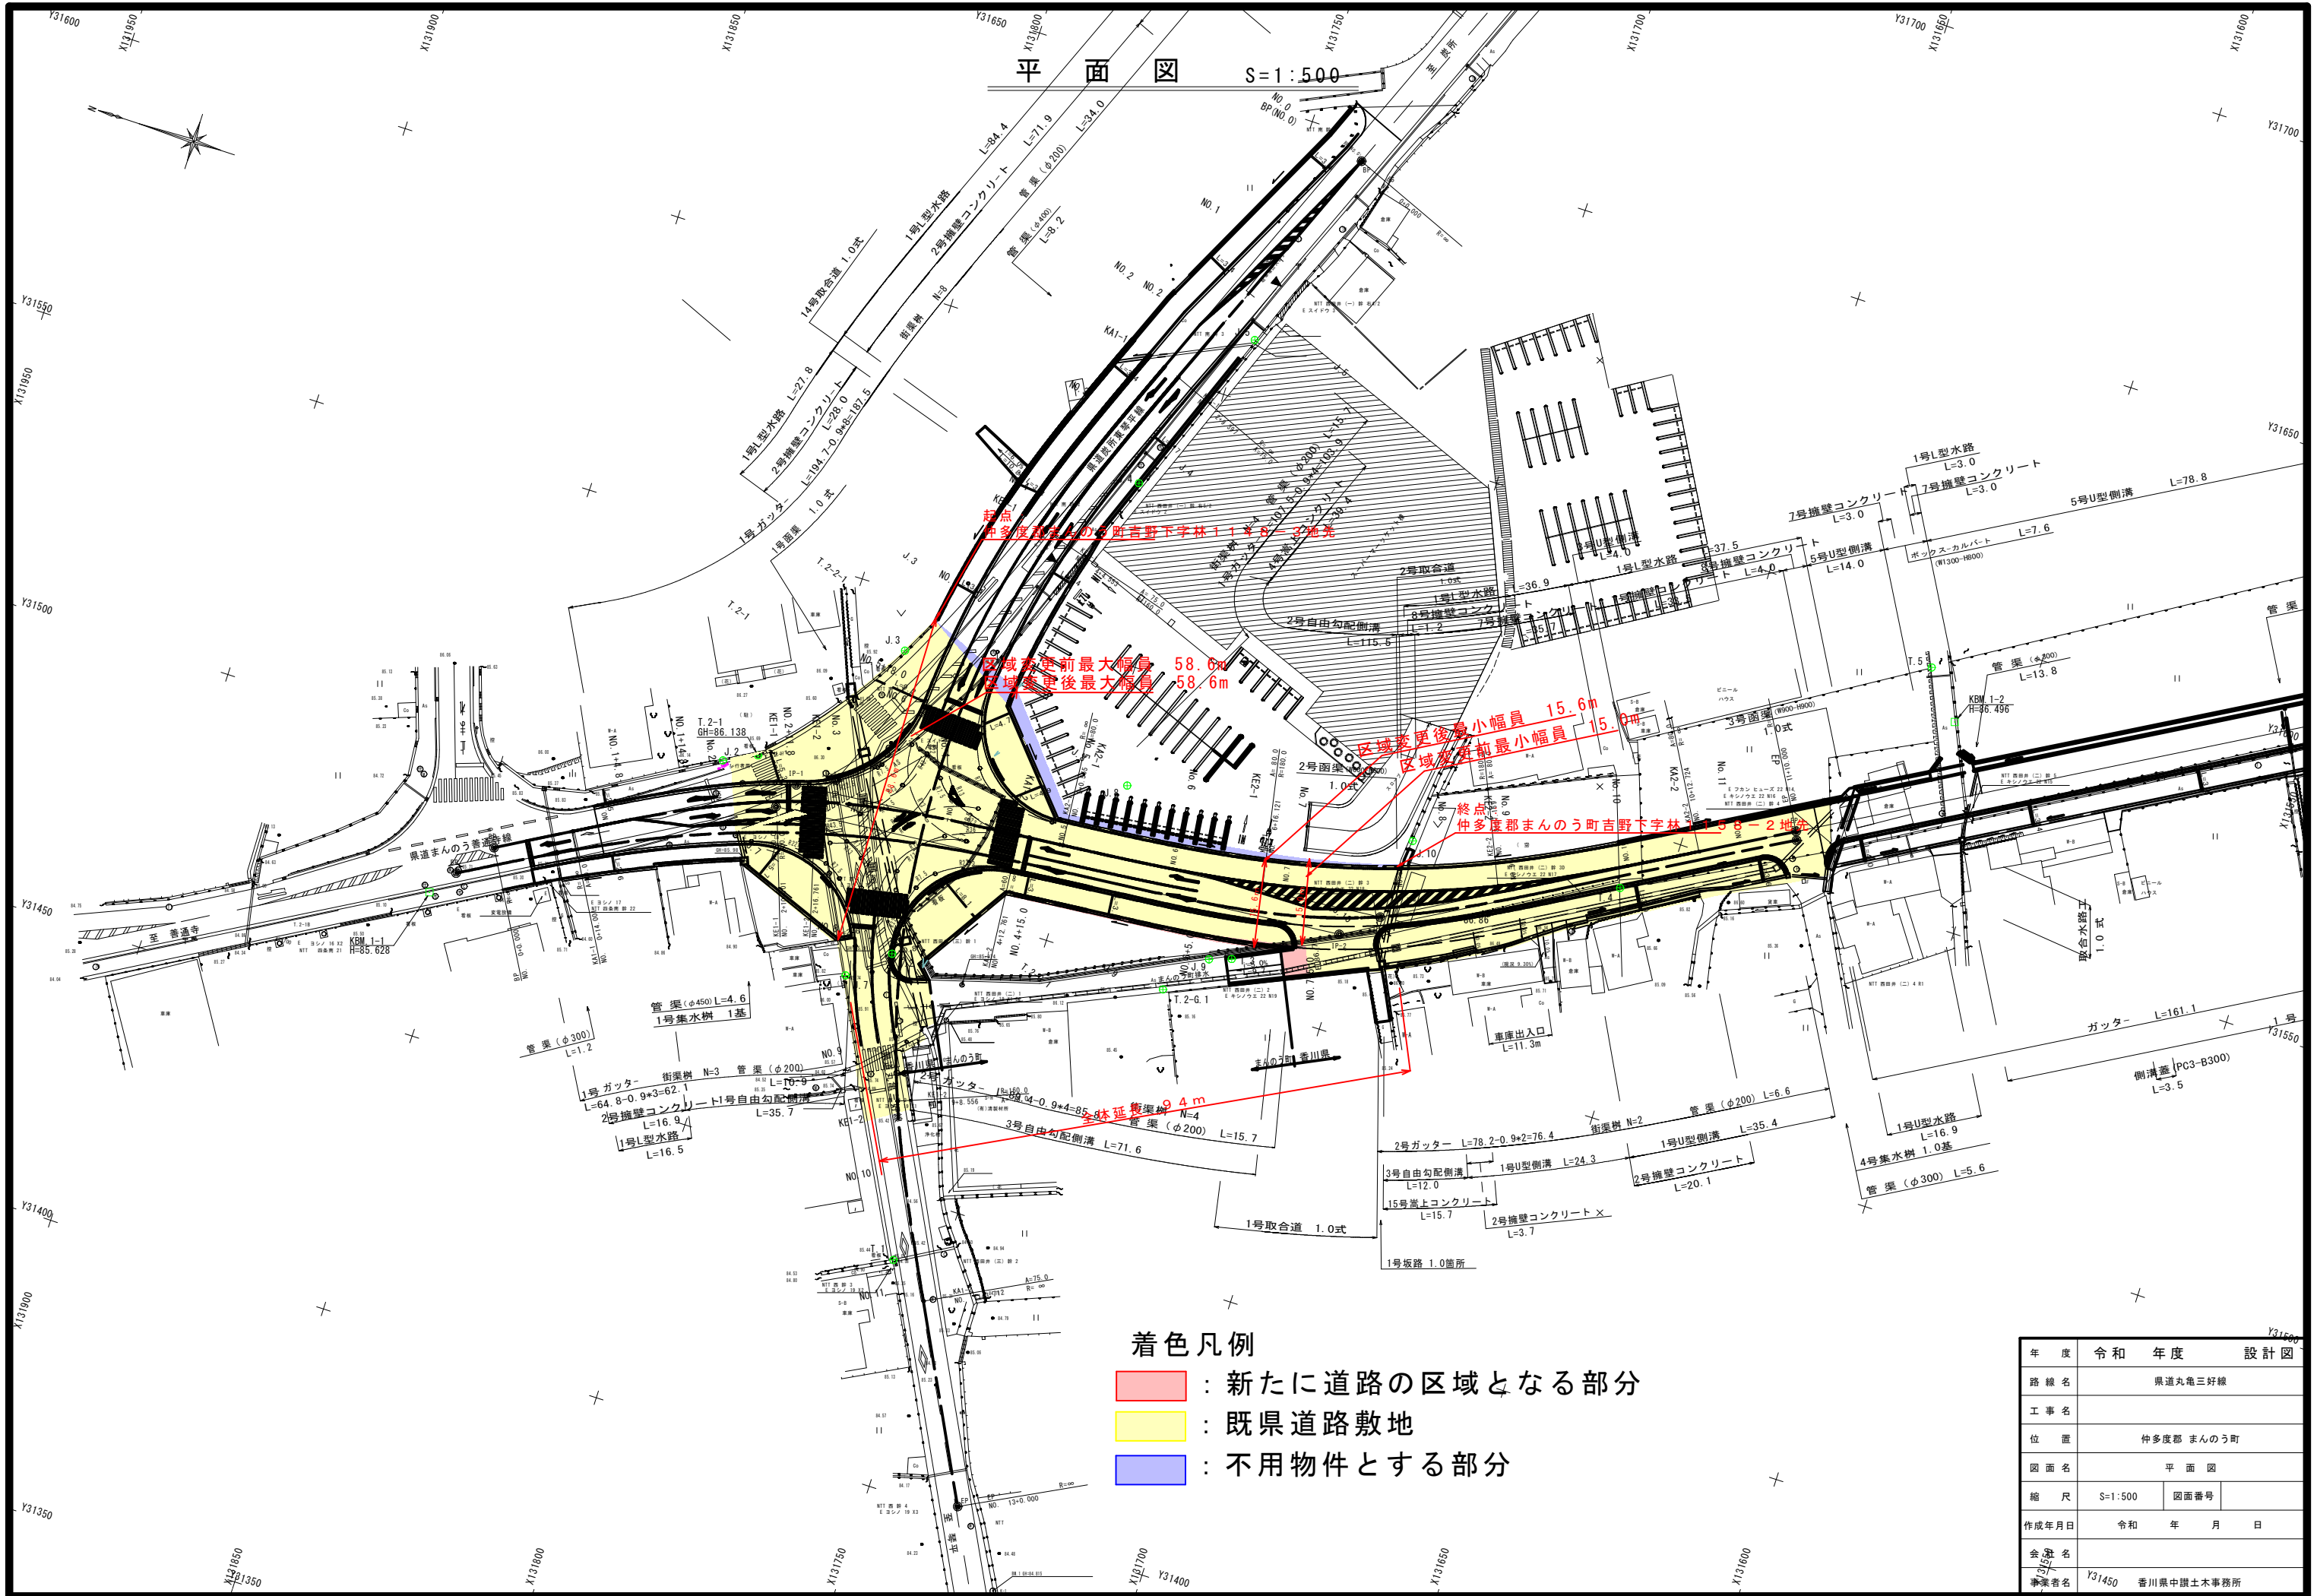

着色凡例

- 新たに道路の区域となる部分
- 既県道路敷地
- 不用物件とする部分

年度	令和 年度	設計図
路線名	県道丸亀三好線	
工事名		
位置	仲多度郡 まんのう町	
図面名	平面図	
縮尺	S=1:500	図面番号
作成年月日	令和 年 月 日	
会社名		
事業名	Y31450 香川県中讃土木事務所	