


平面図 S=1:1000

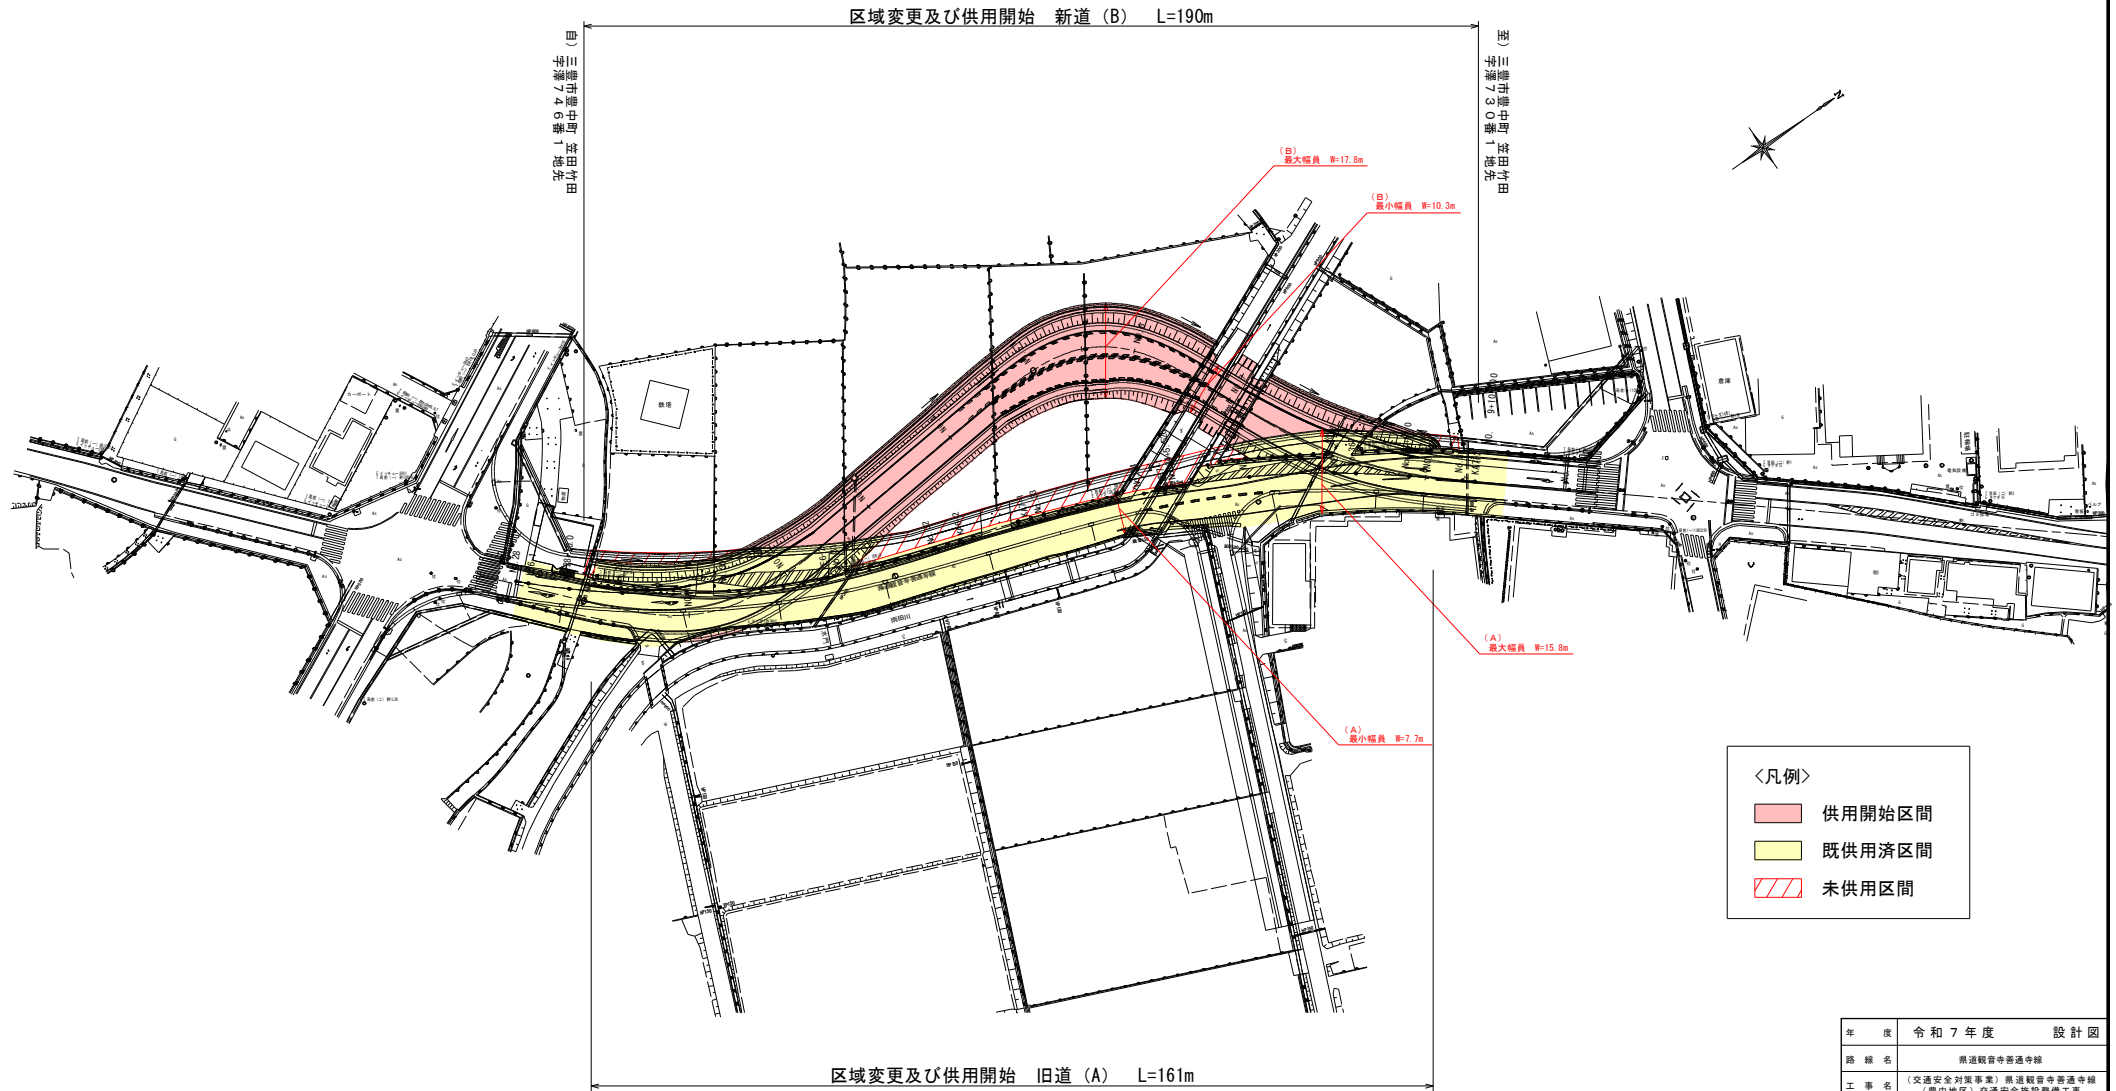

年度	令和 7 年度	設計図
路線名	県道観音寺普通寺線	
工事名	(交通安全対策事業) 県道観音寺普通寺線 (豊中地区) 交通安全施設整備工事	
位置	三豊市 豊中町 笠田竹田	
図面名	平面図	
縮尺	S=1:1000	図面番号
作成年月日		
会社名		
事業者名	香川県西国土木事務所	