

平面図 S=1:500

自) 香川県三豊市高瀬町大字上勝間字冷瀬井1669番3地先



至) 香川県三豊市高瀬町大字上勝間字冷瀬井1654番1地先

供用開始 区間延長 L=54m

最小幅員 W=11.3m

最大幅員 W=13.0m

供用開始区間	
既供用済区間	

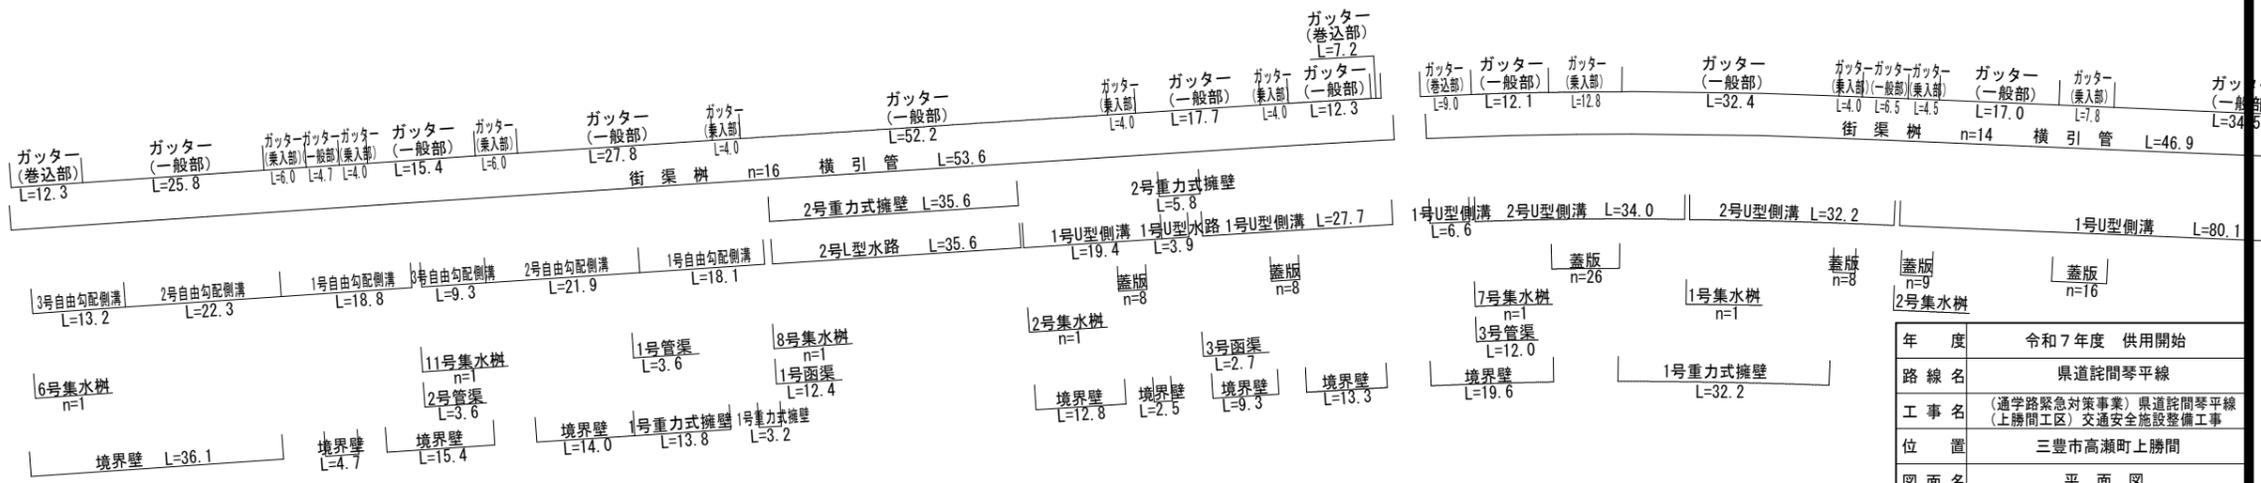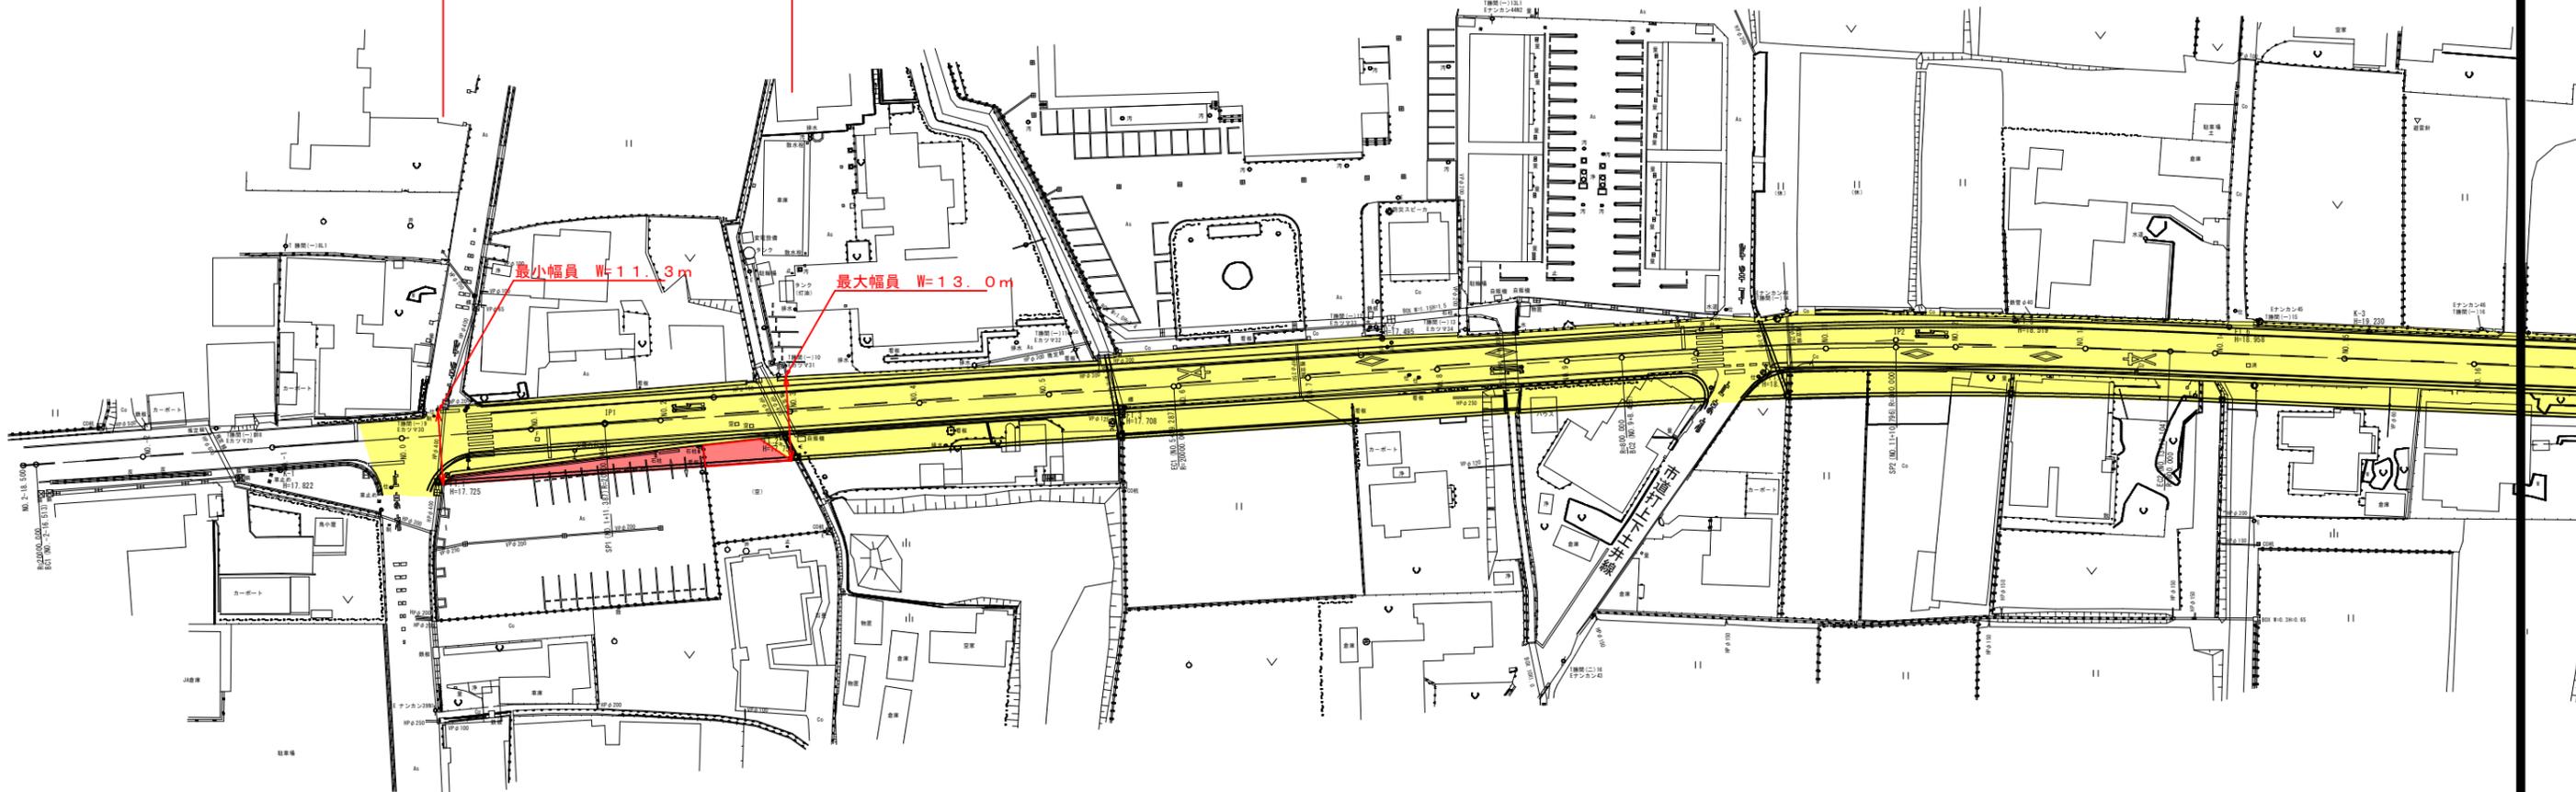

年度	令和7年度 供用開始
路線名	県道詫間琴平線
工事名	(通学路緊急対策事業) 県道詫間琴平線(上勝間工区)交通安全施設整備工事
位置	三豊市高瀬町上勝間
図面名	平面図
縮尺	S=1:500 図面番号
作成年月日	
会社名	
事業者名	香川県西讃土木事務所