




平面図 S=1:500

IP	IP-1		X	35.700	35.700
NO	1-1	1-2	Y	0.759	0.759
IA	14-43-24		LC	36.237	
R	280.000	280.000	CL	107.666	
A	100.000	100.000	D	54.054	54.054
L	35.714	35.714	S	35.708	35.708
ΔR	0.190	0.190	W	36.199	36.199
XM	17.855	17.855			

IP	IP-2		X	39.381	39.381
NO	2-1	2-2	Y	0.398	0.398
IA	7-17-09		LC	43.271	
R	650.000	650.000	CL	122.040	
A	160.000	160.000	D	61.081	61.081
L	39.385	39.385	S	39.383	39.383
ΔR	0.099	0.099	W	41.389	41.389
XM	19.692	19.692			

中心線座標リスト		
点名	X	Y
BP	132713.130	31277.980
KA1-1	132706.702	31273.006
No.-2	132705.221	31271.860
No.-1	132689.512	31259.482
KE1-1	132678.933	31250.557
No.0	132674.358	31246.435
No.1	132660.144	31232.371
KE1-2	132653.371	31224.908
No.2	132646.958	31217.339
No.2+12.0000	132639.455	31207.974
No.3	132634.548	31201.655
KA1-2	132631.016	31197.064
No.4	132622.359	31185.799
No.4+15.0000	132613.219	31173.905
No.5	132610.172	31169.941
No.6	132597.986	31154.083
No.7	132585.799	31138.224
No.8	132573.612	31122.366
KA2-1	132562.516	31107.927
No.9	132561.425	31106.508
No.9+12.0000	132554.127	31096.983
No.10	132549.292	31090.609
KE2-1	132538.835	31076.459
No.11	132537.431	31074.506
No.12	132526.043	31058.066
No.13	132515.165	31041.284
KE2-2	132514.706	31040.550
No.14	132504.770	31024.198
No.15	132494.646	31006.950
KA2-2	132494.520	31006.734
EP	132489.014	30997.295

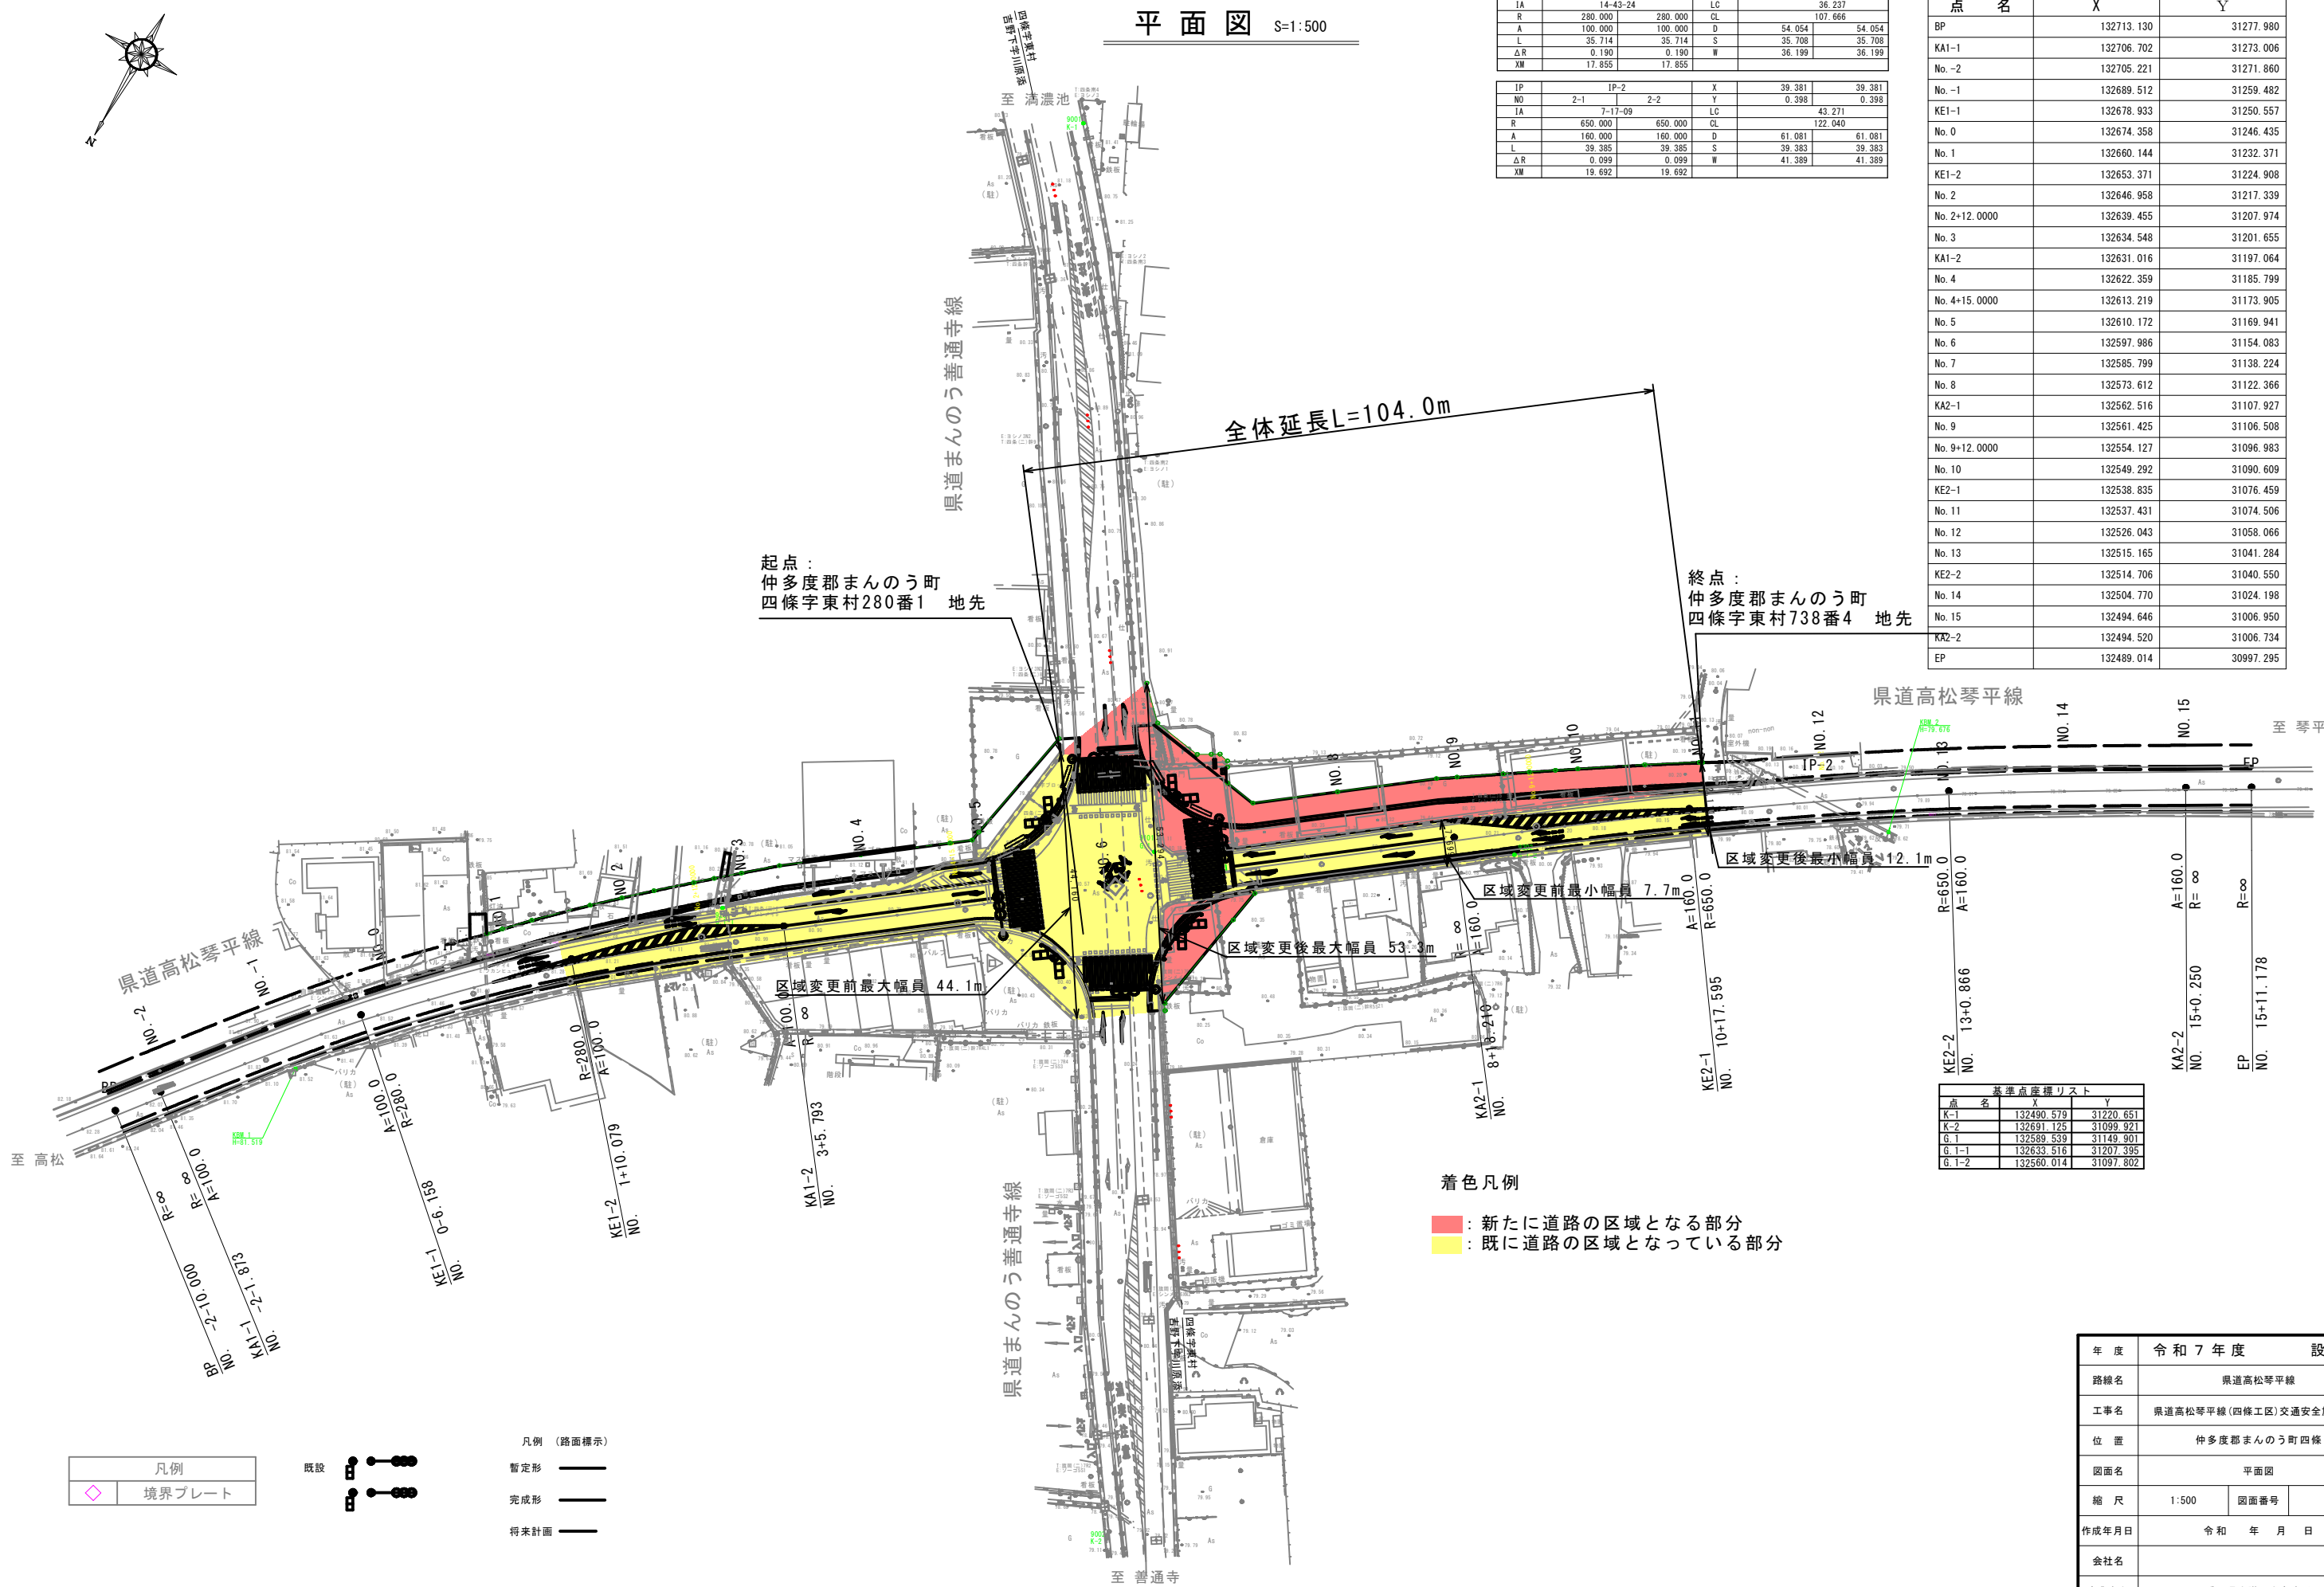

着色凡例
■ : 新たに道路の区域となる部分
■ : 既に道路の区域となっている部分

凡例		凡例 (路面標示)	
◇	境界プレート	既定形	——
		完成形	——
		将来計画	——

基準点座標リスト		
点名	X	Y
K-1	132490.579	31220.651
K-2	132491.125	31099.921
G.1	132589.539	31149.901
G.1-1	132633.516	31207.395
G.1-2	132560.014	31097.802

年度	令和7年度	設計図
路線名	県道高松琴平線	
工事名	県道高松琴平線(四條工区)交通安全施設工事	
位置	仲多度郡まんのう町四條	
図面名	平面図	
縮尺	1:500	図面番号 1
作成年月日	令和 年 月 日	
会社名		
事業者名	香川県中讃土木事務所	