


平面図

S=1:500

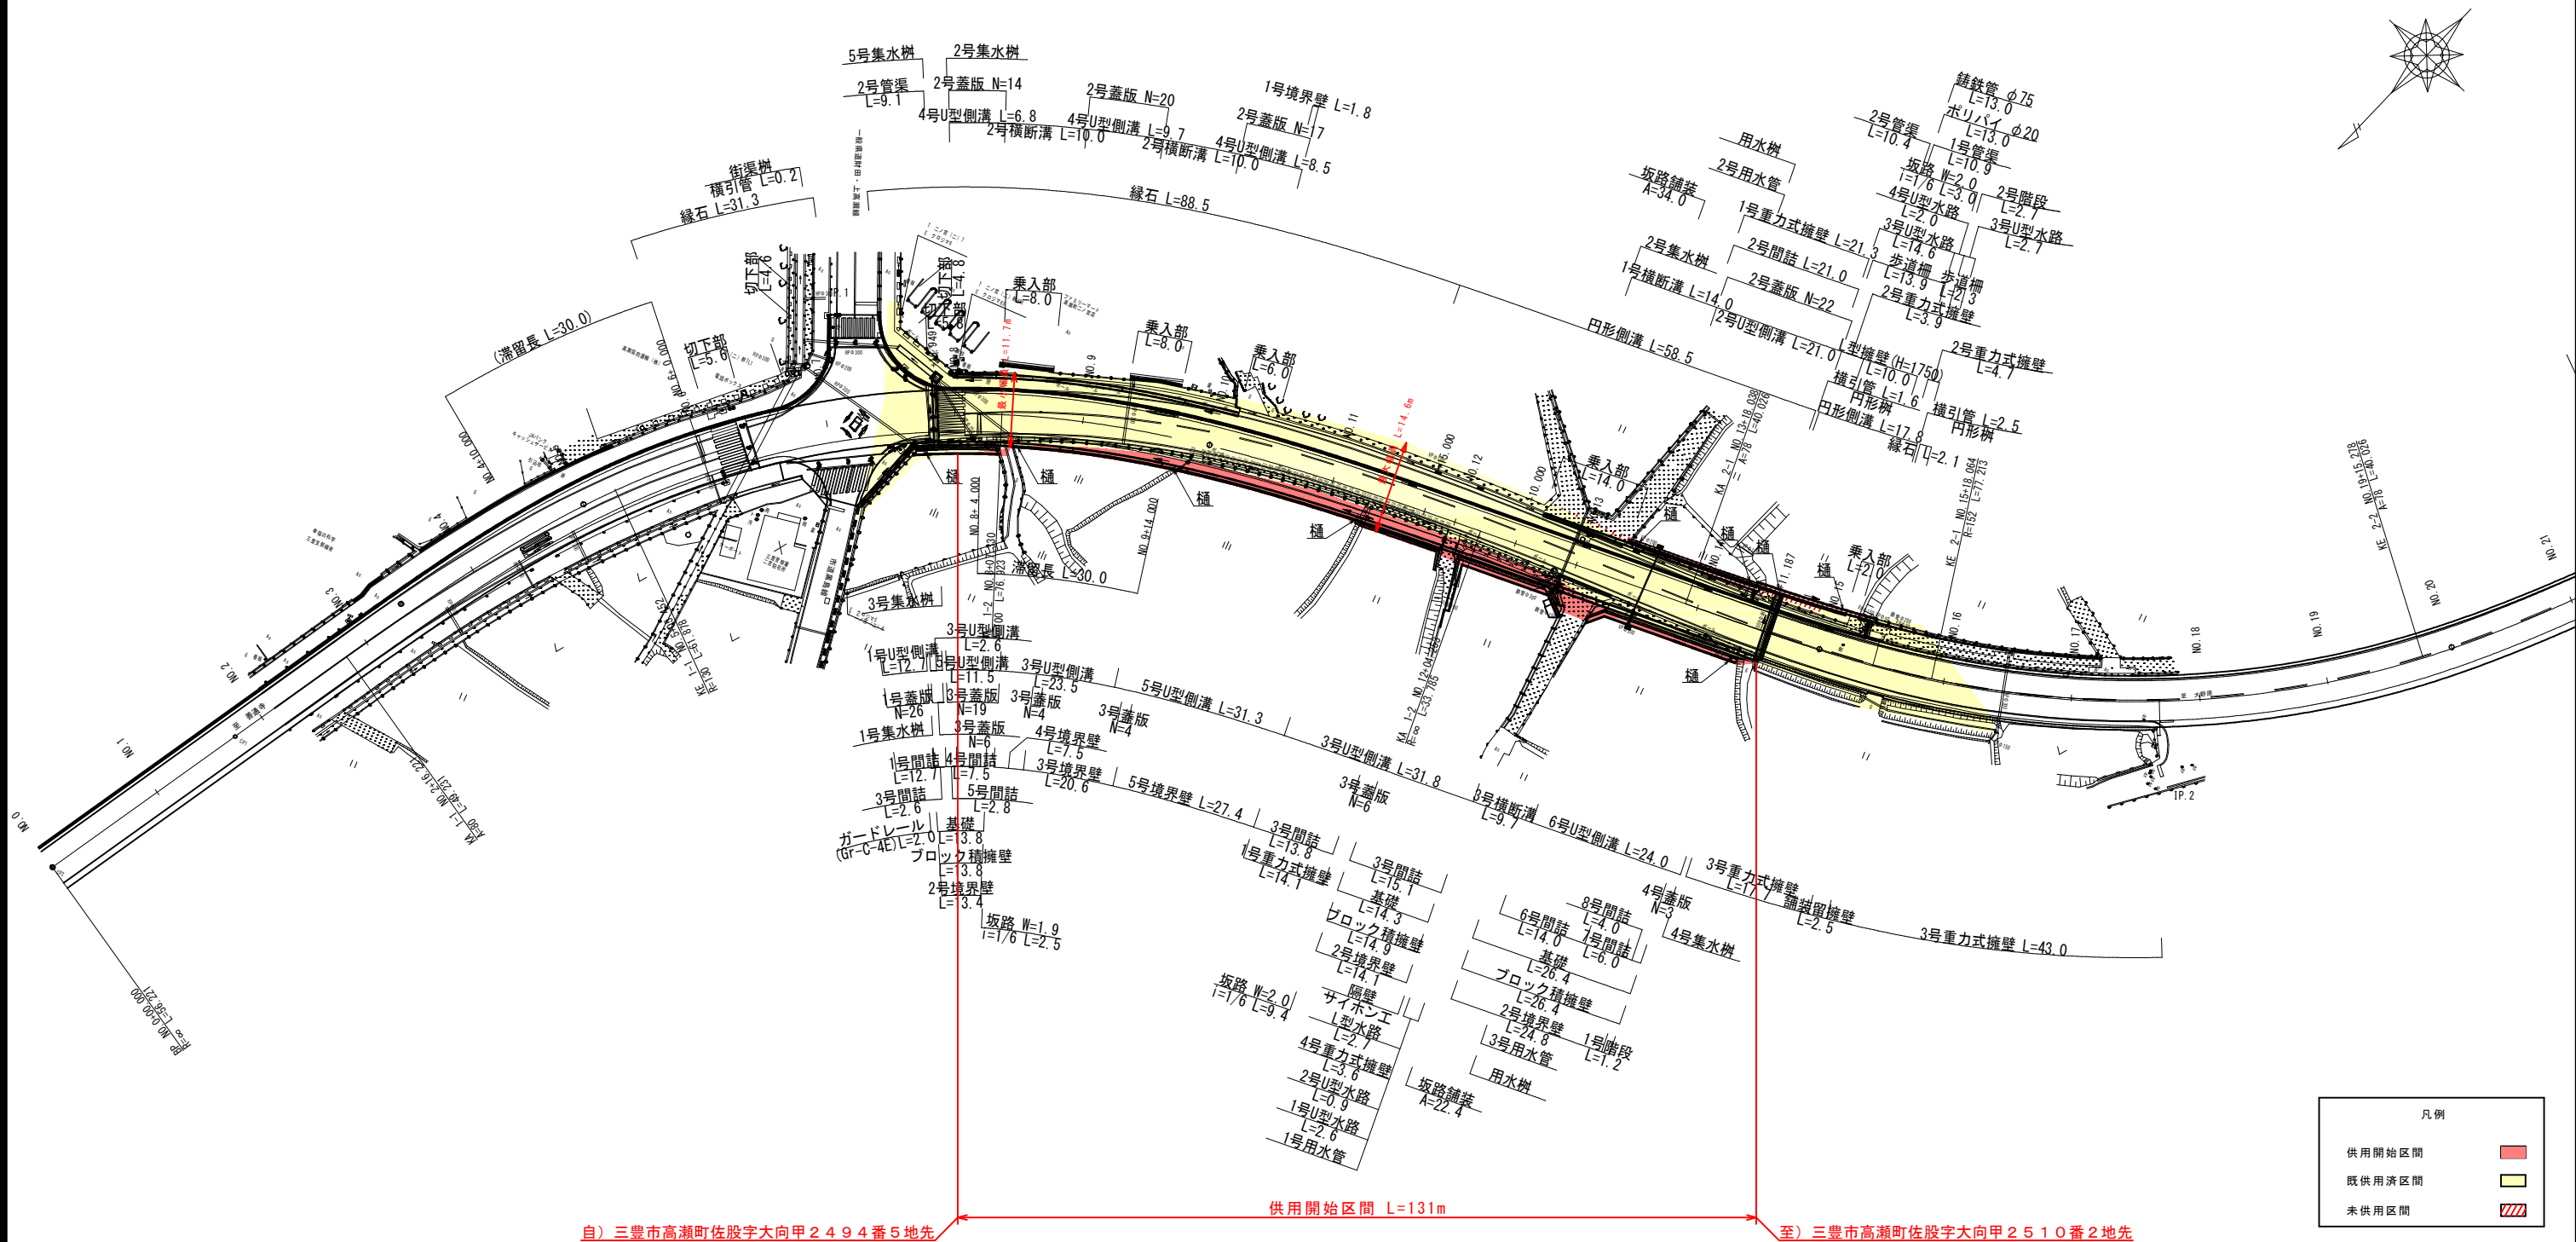

自) 三豊市高瀬町佐股字大向甲2494番5地先 供用開始区間 L=131m 至) 三豊市高瀬町佐股字大向甲2510番2地先

凡例	
供用開始区間	
既供用済区間	
未供用区間	

年度	令和7年度 供用開始	
路線名	県道普通寺大野原線	
工事名		
位置	香川県三豊市高瀬町佐股	
図面名	平面図	
縮尺	1:500	図面番号
作成年月日		
会社名		
事業者名	香川県西讃土木事務所	