


平面図 S=1:500

(1)

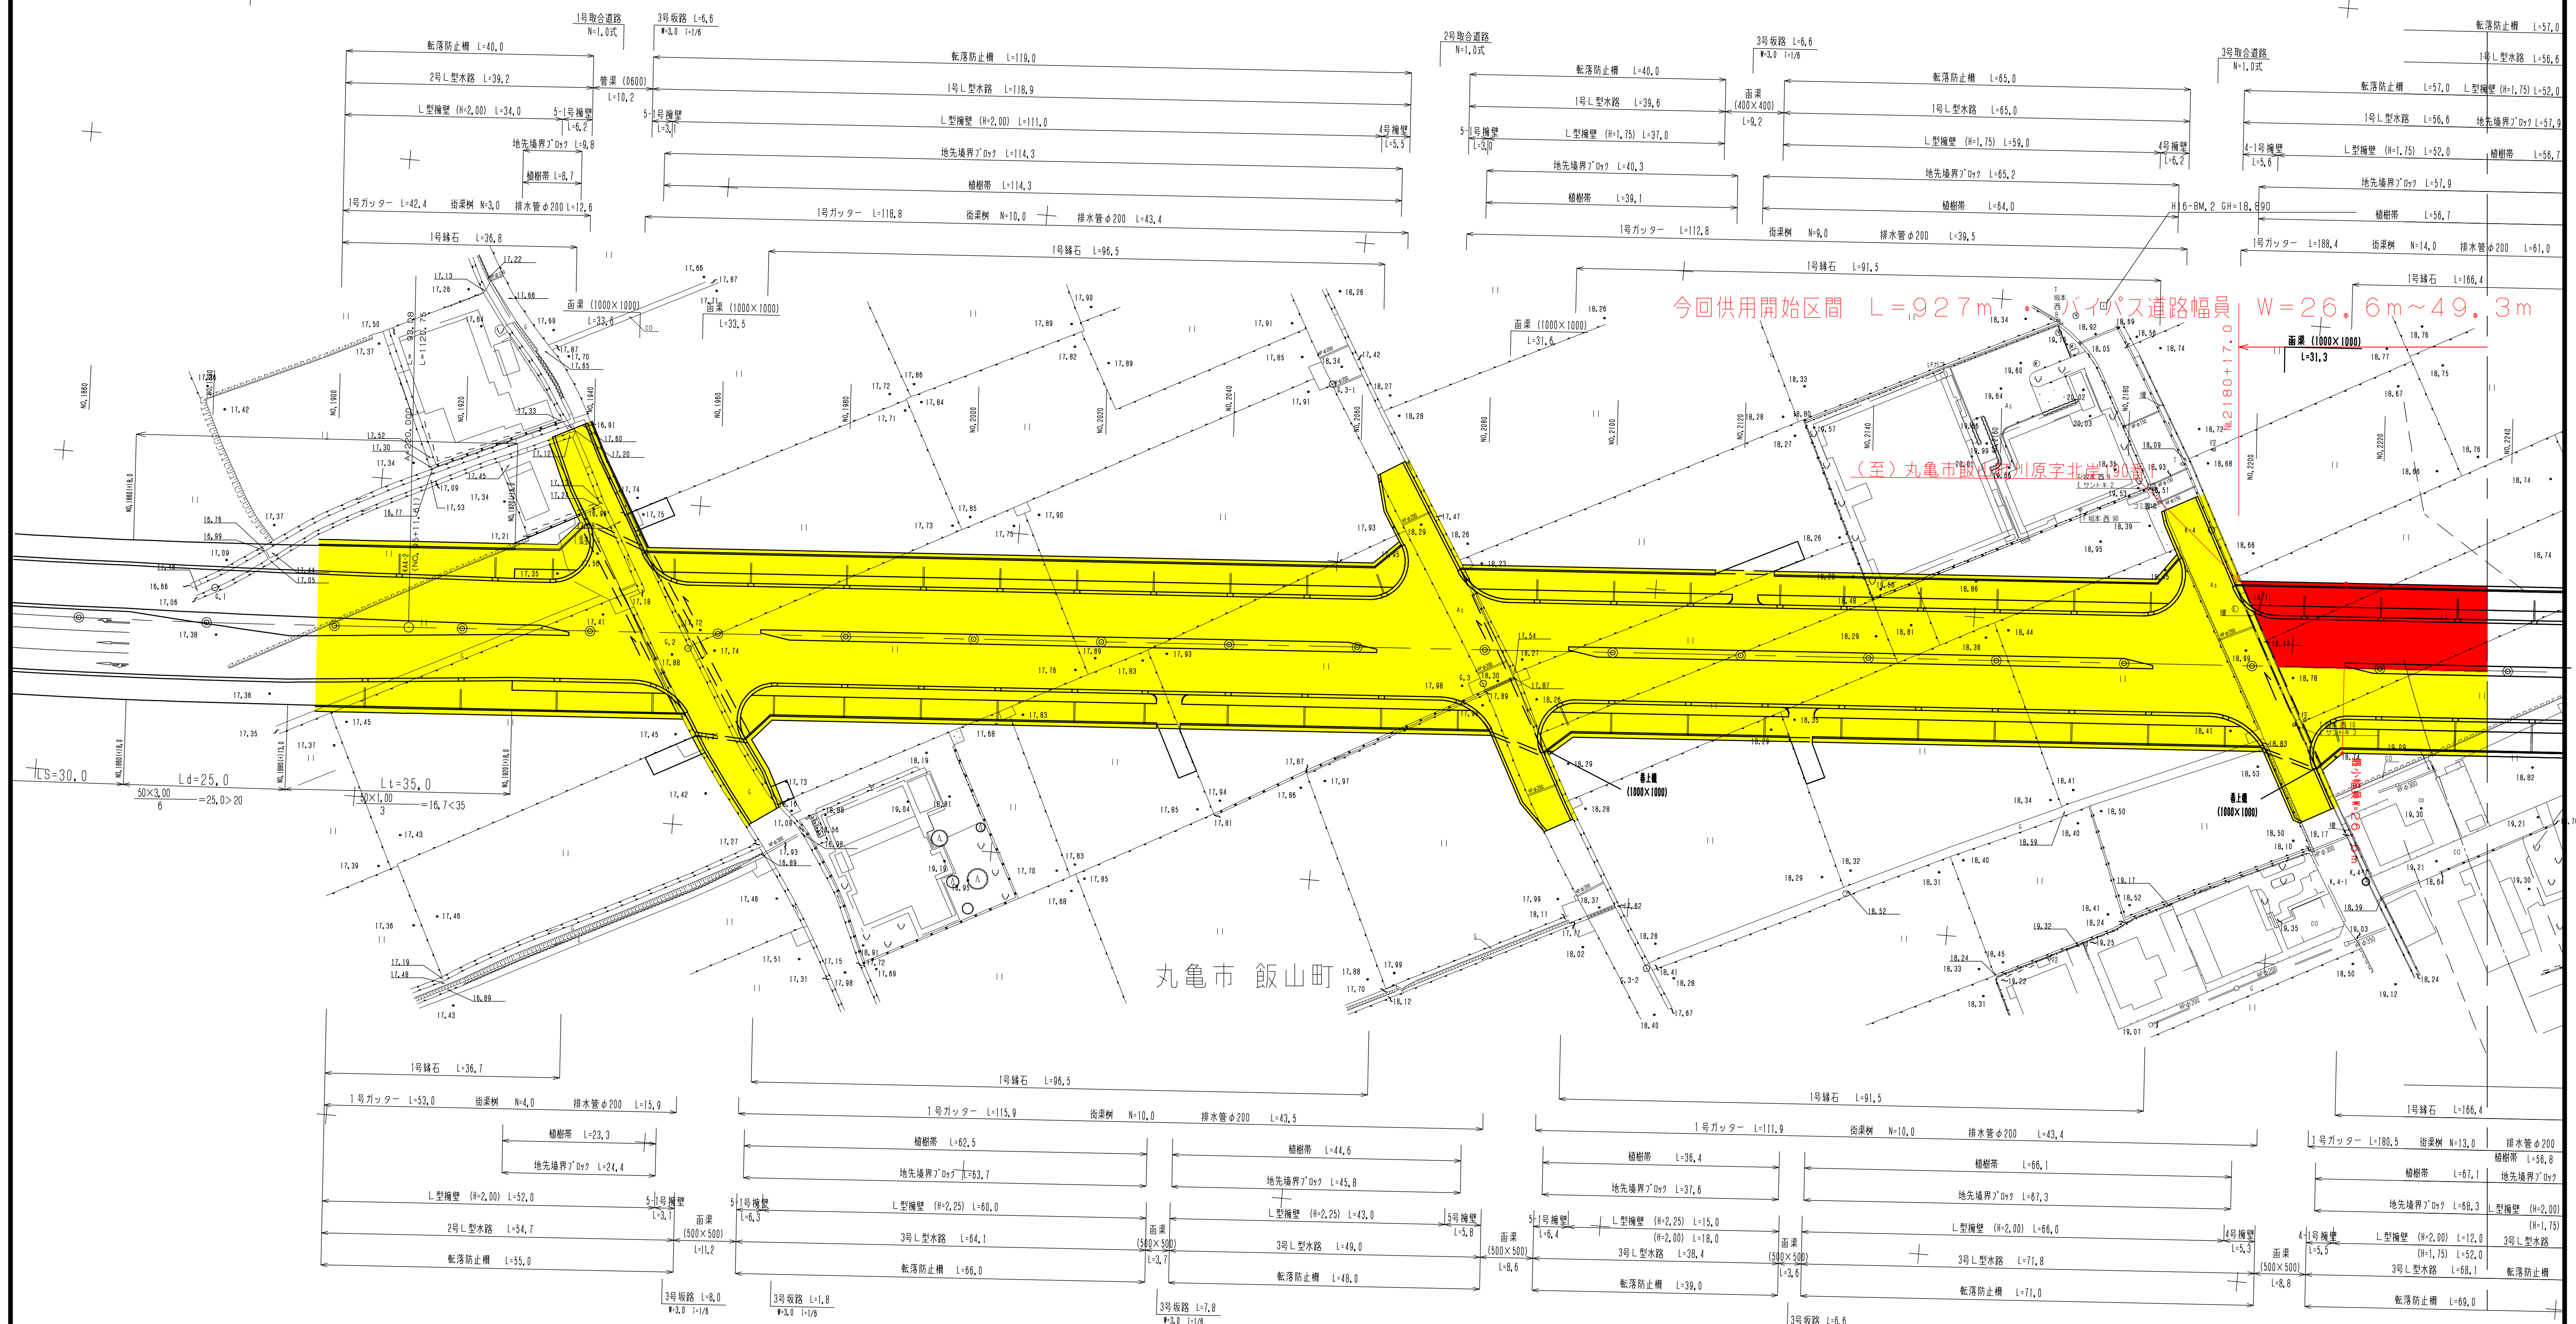

丸亀市 飯山町

路線名	IP NO.	IP 4 (L)	IP 5 (L)	IP 6
1	48-24-27.85	29-36-05.40		
2	520.0000	550.0000		
3	220.0000	200.0000		
4	93.0769	72.7273		
5	5-07-40.09	3-47-17.34		
6	31.0493	24.2525		
7	62.0773	48.4960		
8	280.5774	181.7882		
9	38-09-07.67	22-01-30.71		
10	346.2577	211.4267		
11	179.8229	107.0347		
12	30.2149	10.3181		
13	734.1492	1583.1110		
14	1379.1952	3032.3521		
15	1472.2721	3105.0794	3872.4430	
16	1818.5298	3316.5061	3872.4430	
17	1911.6067	3389.2334		
18	140623.7890	139044.1500	138488.9580	
19	32358.5040	32463.2950	32829.3330	

- 供用開始区間
- 既供用済区間
- 未供用区間
- 市道重複区間

年度	令和	年度	設計図
路線名	国道438号(飯山工区)		
工事名	供用開始		
位置	丸亀市 飯山町		
図面名	平面図(1)		
縮尺	S=1:500	図面番号	/
作成年月日	令和	年	月 日
会社名	香川県中讃土木事務所		
事業者名			