


平面図 S=1:500
(観音寺市柞田町地内)

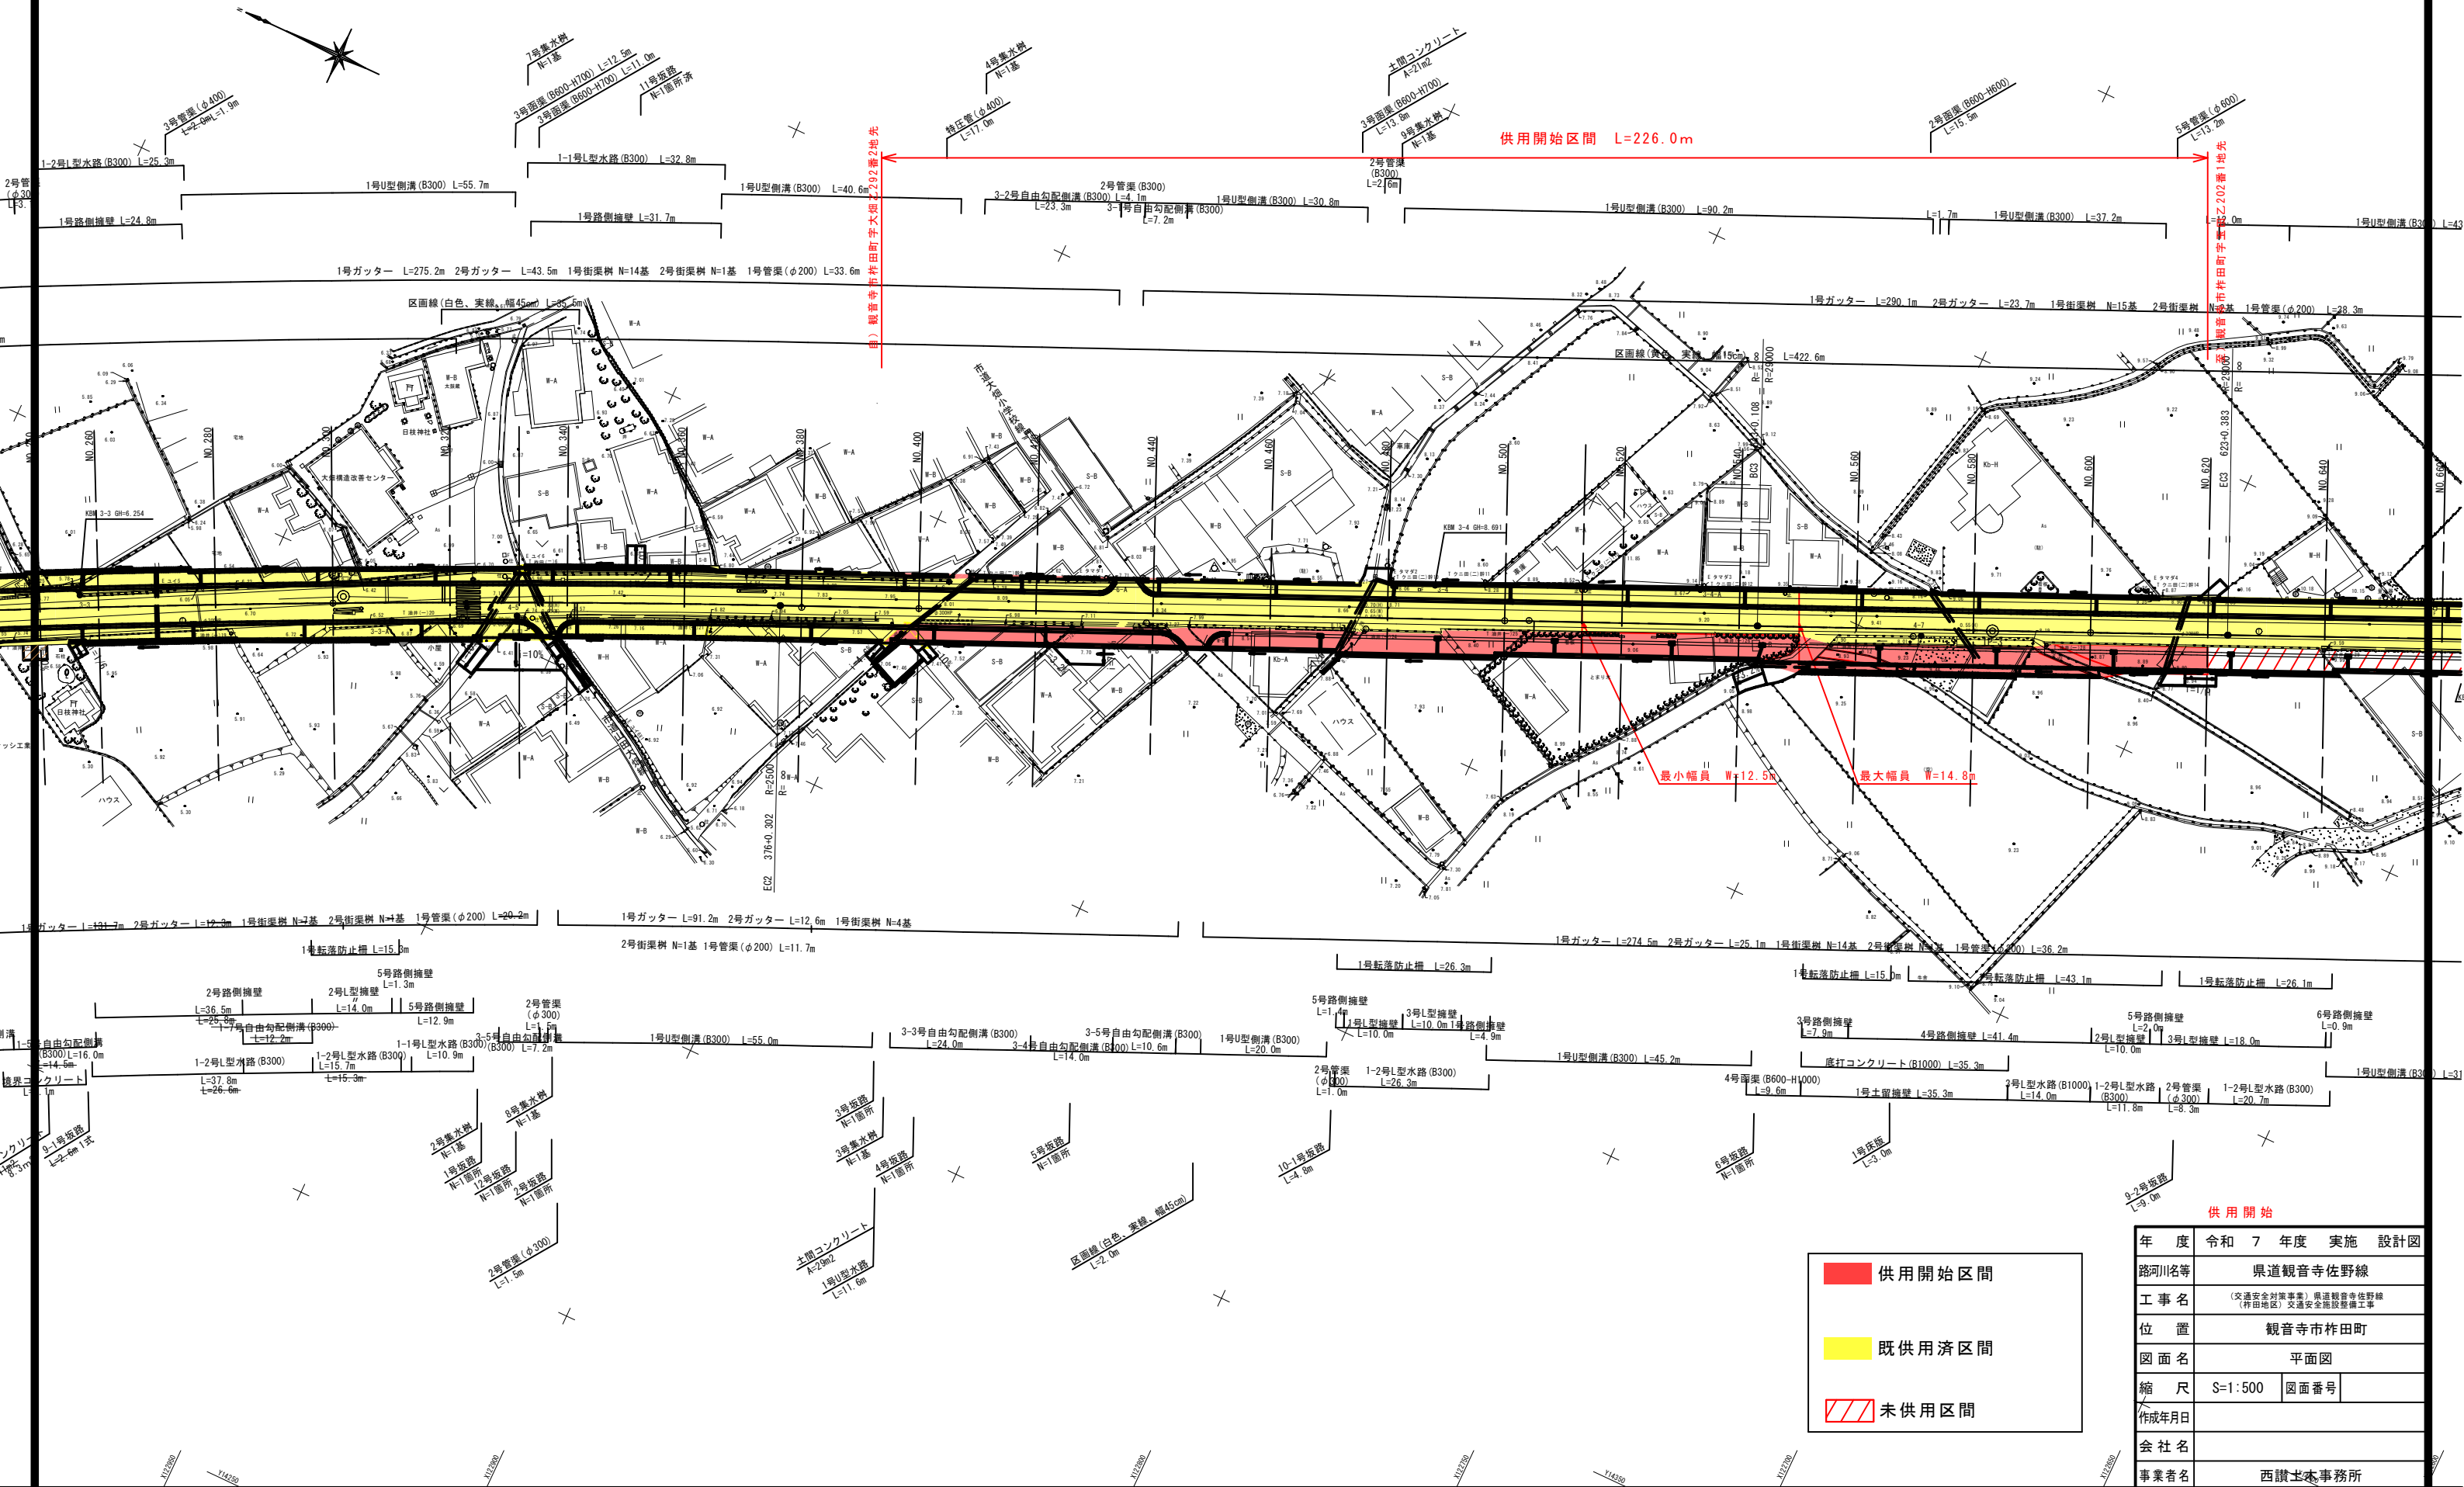

供用開始区間
既供用済区間
未供用区間

年度	令和 7 年度 実施 設計図
路河川名等	県道観音寺佐野線
工事名	(交通安全対策事業) 県道観音寺佐野線 (柞田地区) 交通安全施設整備工事
位置	観音寺市柞田町
図面名	平面図
縮尺	S=1:500 図面番号
作成年月日	
会社名	
事業者名	西讃土木事務所