


県道善通寺詫間線 平面図

S=1:500

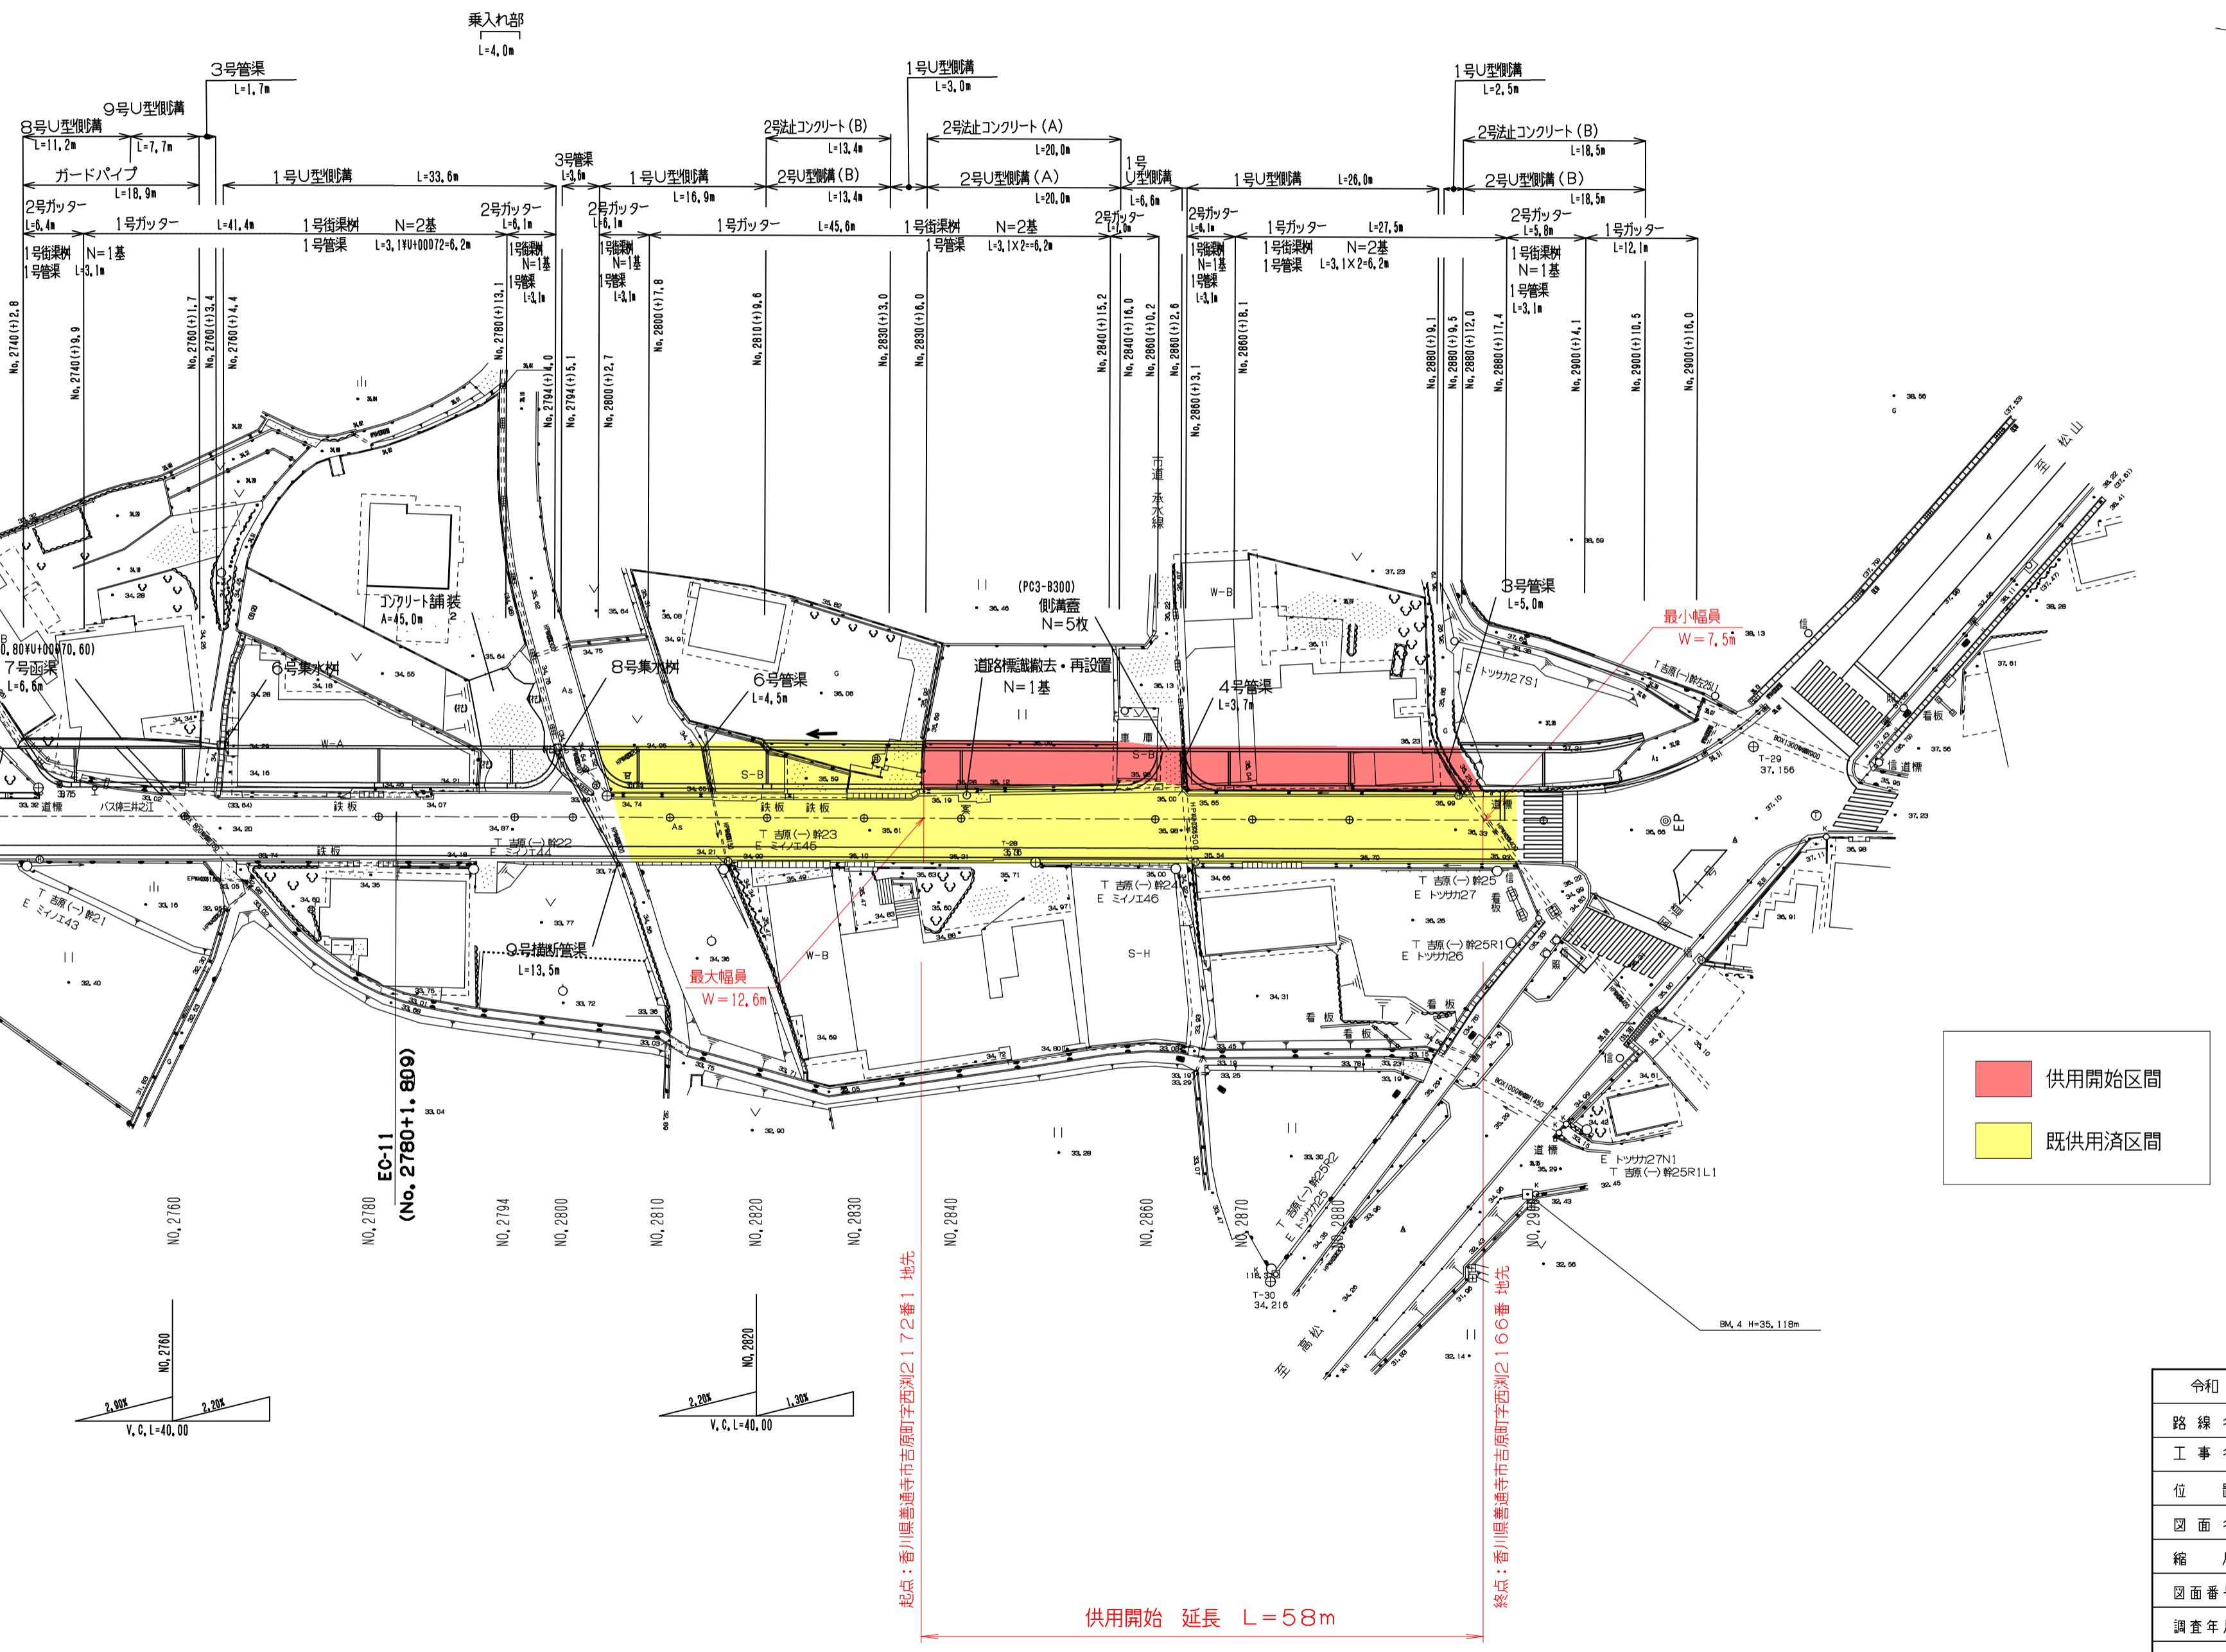

令和 年度	設計図
路線名	県道善通寺詫間線
工事名	
位置	善通寺市吉原町
図面名	平面図
縮尺	図中記載
図面番号	
調査年月	
設計者	香川県中讃土木事務所