


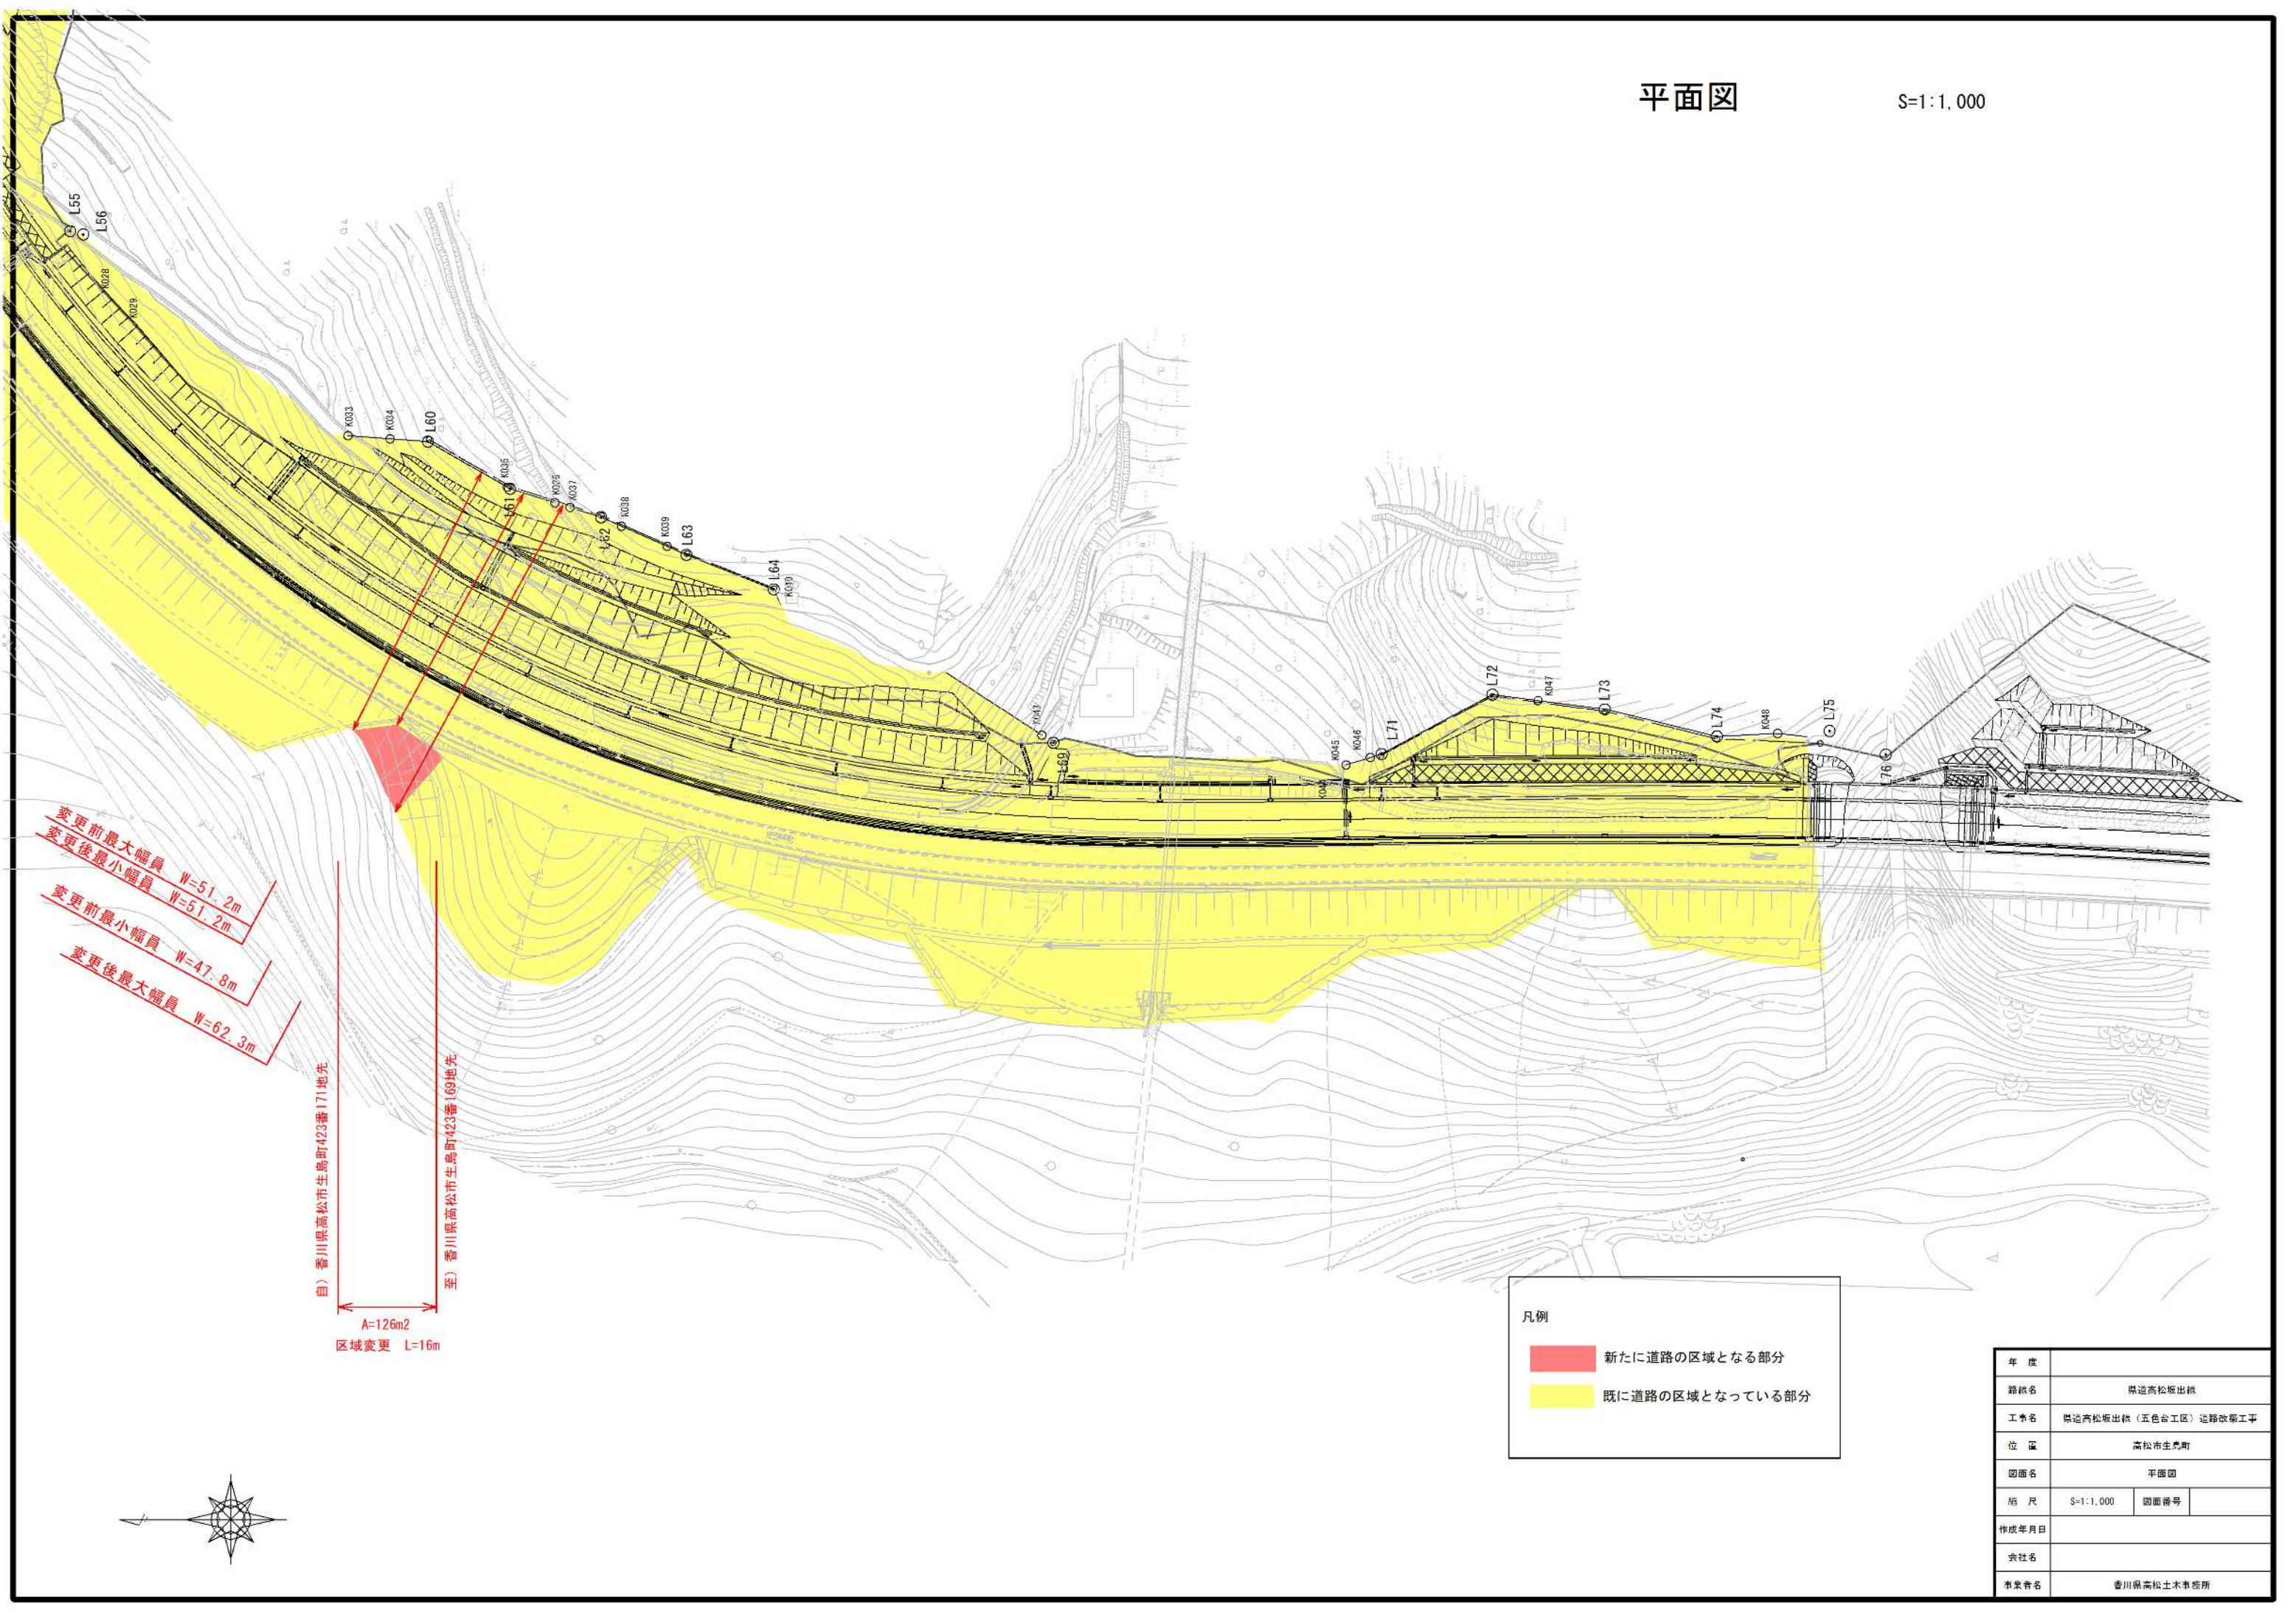

変更前最大幅員 W=51.2m  
変更後最小幅員 W=51.2m  
変更前最小幅員 W=47.8m  
変更後最大幅員 W=62.3m

自) 香川県高松市生島町423番171地先  
至) 香川県高松市生島町423番169地先  
A=126m2  
区域変更 L=16m

凡例

新たに道路の区域となる部分

既に道路の区域となっている部分

|       |                          |
|-------|--------------------------|
| 年度    | 2019                     |
| 路線名   | 高松市生島町423番地              |
| 工事名   | 高松市生島町423番地(五色台工区)道路改善工事 |
| 位置    | 高松市生島町                   |
| 図面名   | 平面図                      |
| 縮尺    | S=1:1,000                |
| 図面番号  |                          |
| 作成年月日 |                          |
| 会社名   |                          |
| 事業所名  | 香川県高松土木事務所               |