
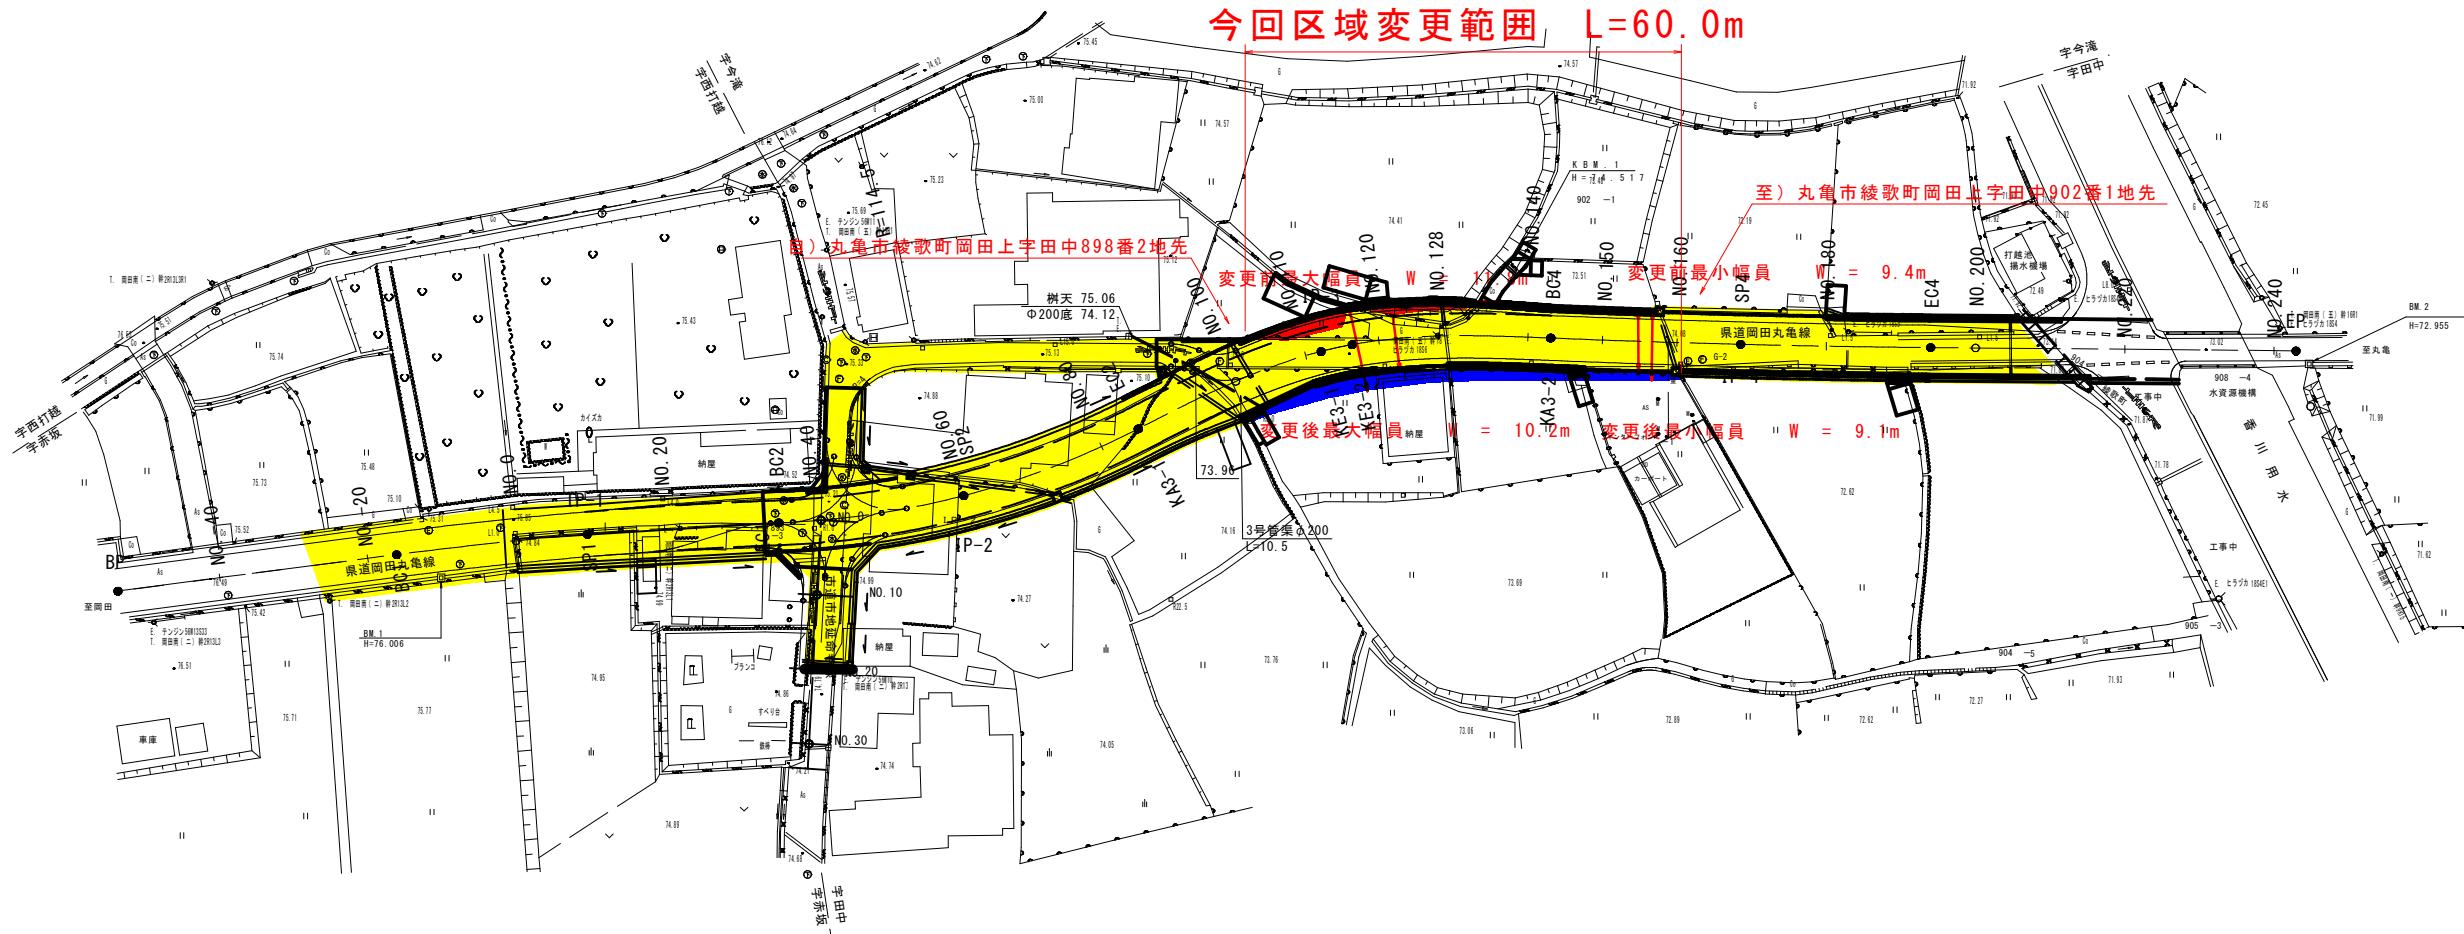


県道岡田丸亀線 平面図 S=1:500

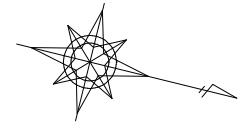

基準点座標リスト		
点名	X座標	Y座標
T.1	13456.234	32466.944
T.2	13450.200	32479.524
T.3	134413.561	32503.102
T.4	134113.757	32528.094
T.5	134362.567	32540.416
T.6	134288.965	32447.943

岡田丸魚線		曲線表			
IP NO	BP-9	IP-1(R)	IP-2(L)	IP-3(R)	EP-9
IA		5-21-11.65	25-06-33.00	27-43-16.23	
R		55.00.00.0	114.5010	103.4250	
TL		25.764	25.4987	25.5196	
CL		61.4874	50.1787	50.3039	
SL		0.6007	2.8045	3.3013	
DL		1.4444	3.4444	4.4444	
MC	-53.7790	-16.3770	35.2531	85.4507	242.3647
EC	-53.7790	3.2534	85.4298	135.4704	242.3647
X	134326.0440	134385.0180	134434.2220	134472.6130	134601.3870
Y	32556.9970	325135.8410	325216.5200	32488.0500	32457.1910

八

新たに道路の区域となる部分

既に道路の区域となっている部分

不用物件とする部分

年度	令和7年度 道路区域変更		
路河川名等	県道岡田丸亀線（岡田上工区）		
工事名	道路局部改修工事		
位置	丸亀市綾歌町岡田上		
図面名	平面図		
縮尺	1 / 500	図面番号	/
作成年月日			
会社名			
事業者名	香川県中讃土木事務所		