


平面図 S=1/5

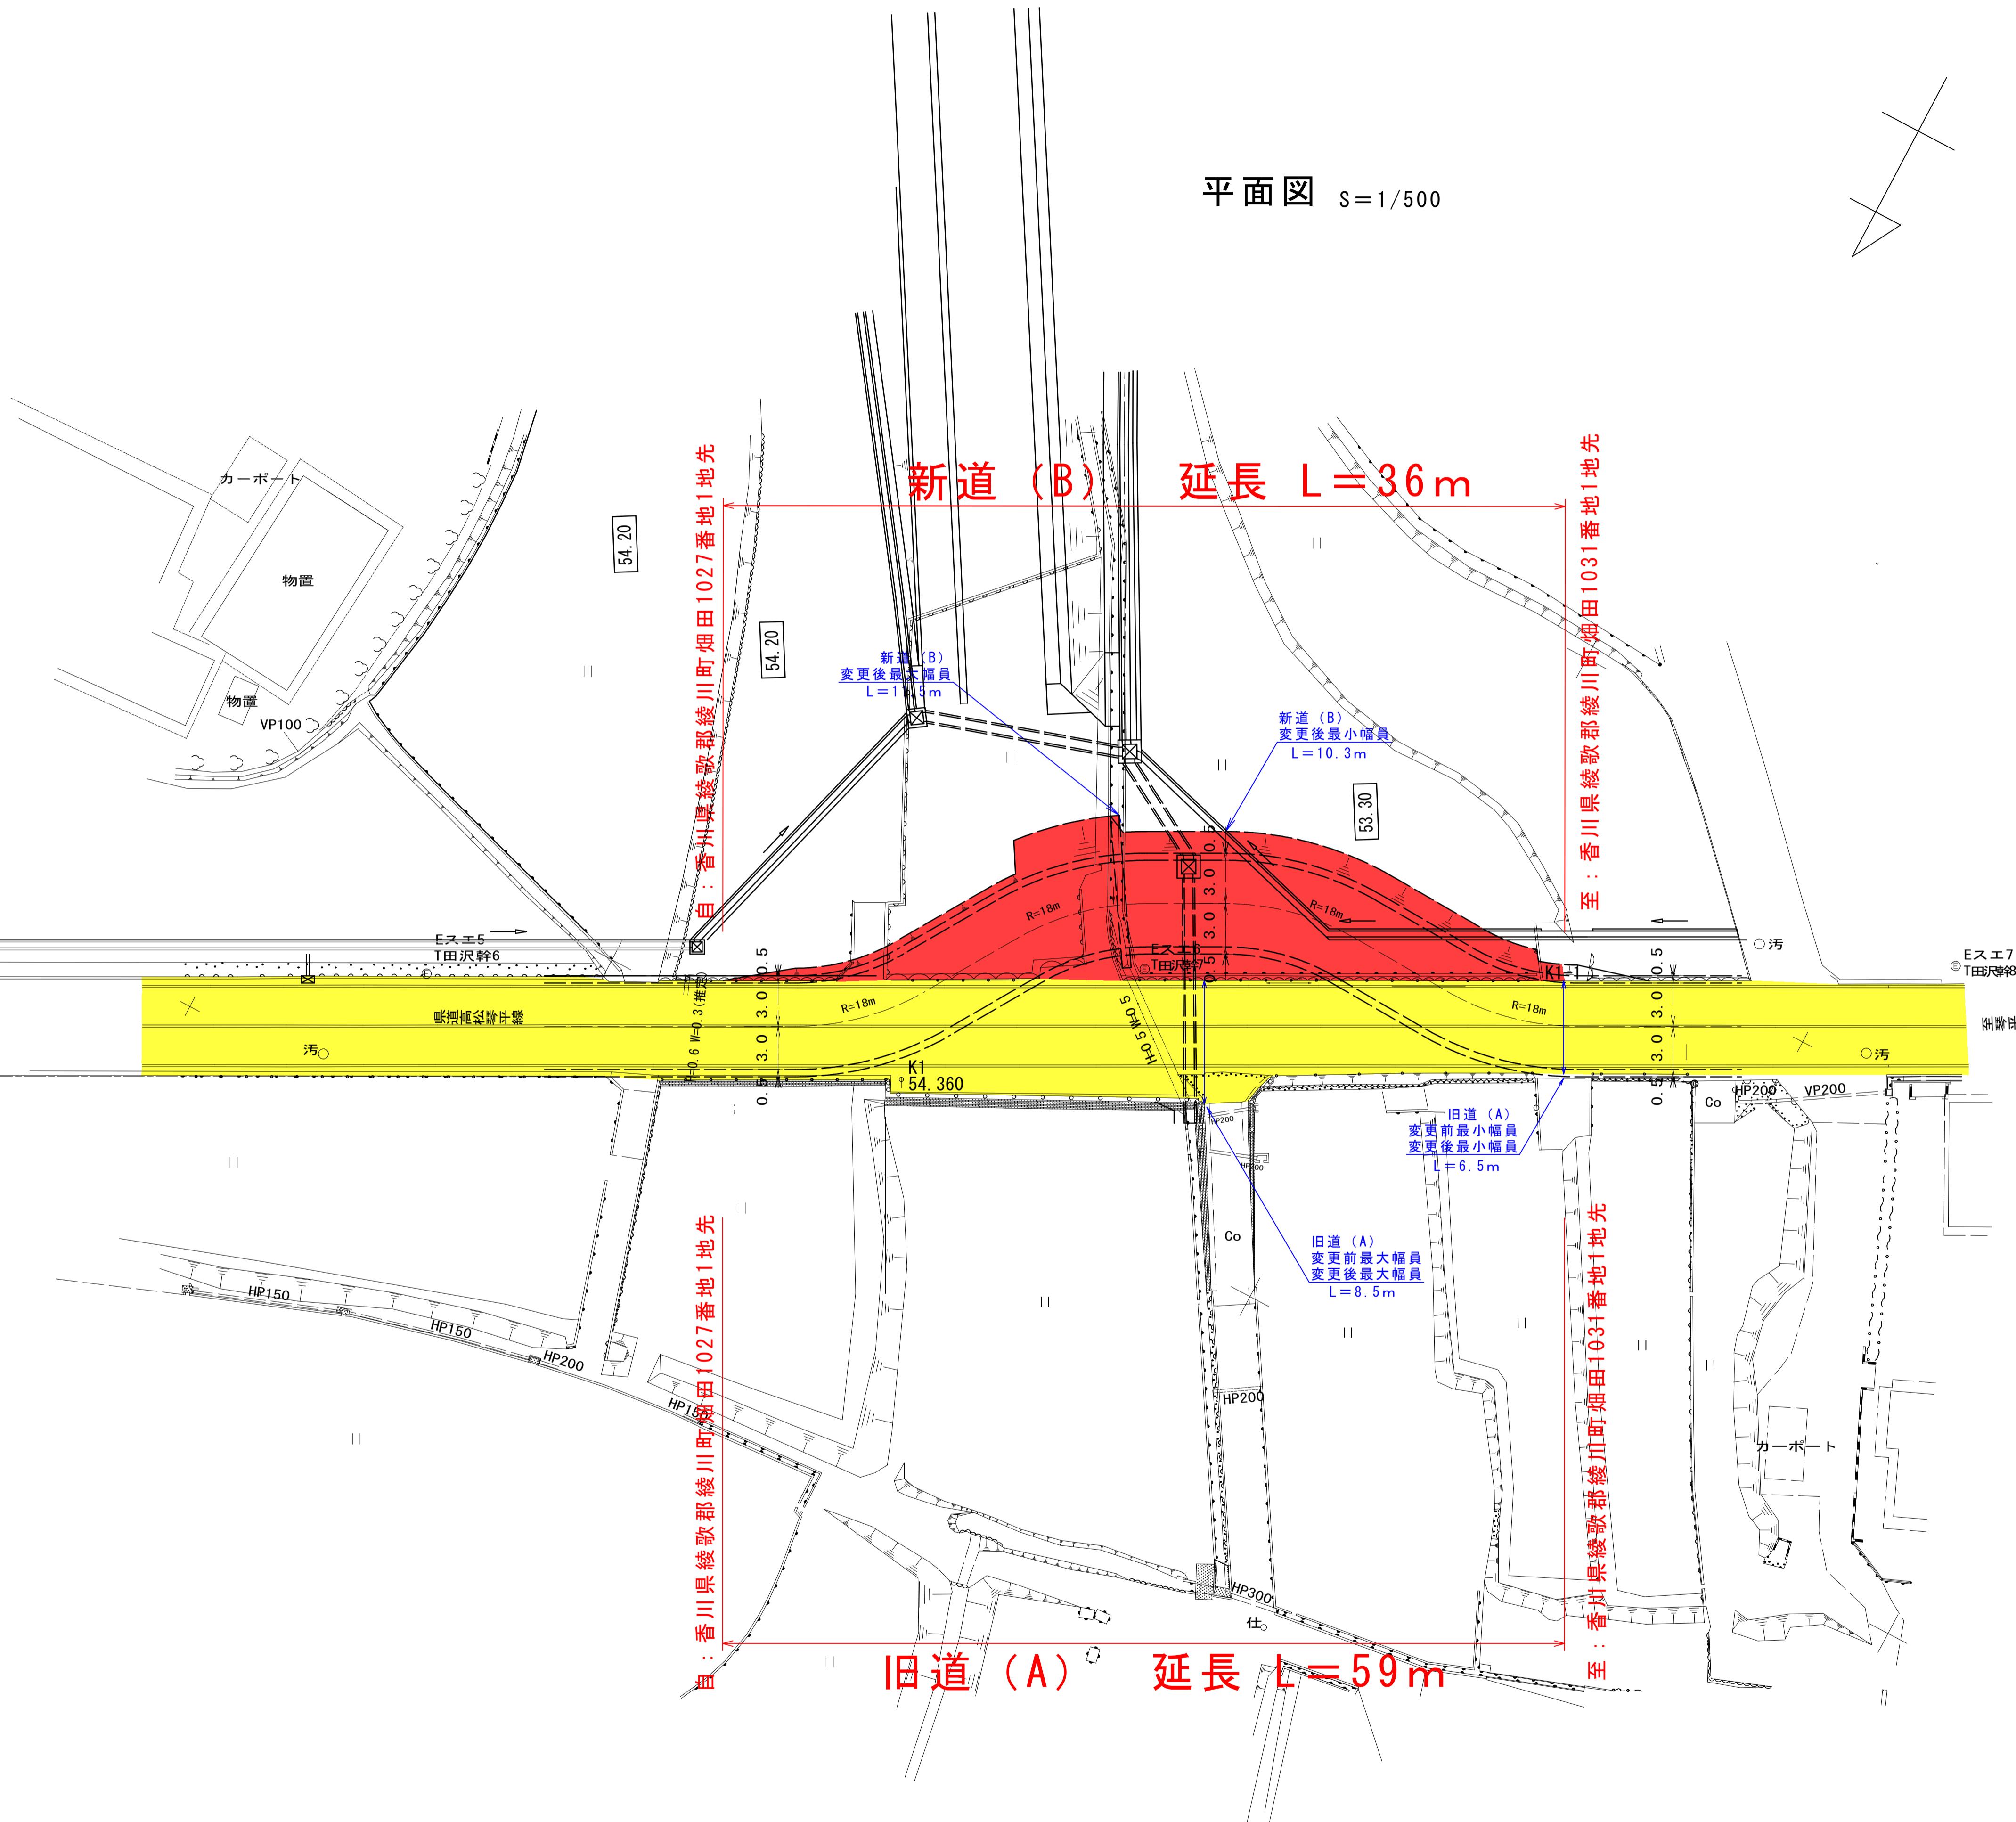

年度	令和7年度		
路河川名等	県道高松琴平線		
工事名			
位置	綾川町畠田		
図面名	区域変更（借地）平面図	図面番号	
縮尺	1/500	図面番号	
作成年月日			
会社名			