


県道勝浦三野線平面図 S=1:500

仲多度郡まんのう町



終点：香川県仲多度郡まんのう町勝浦
字下福家1070番8 地先

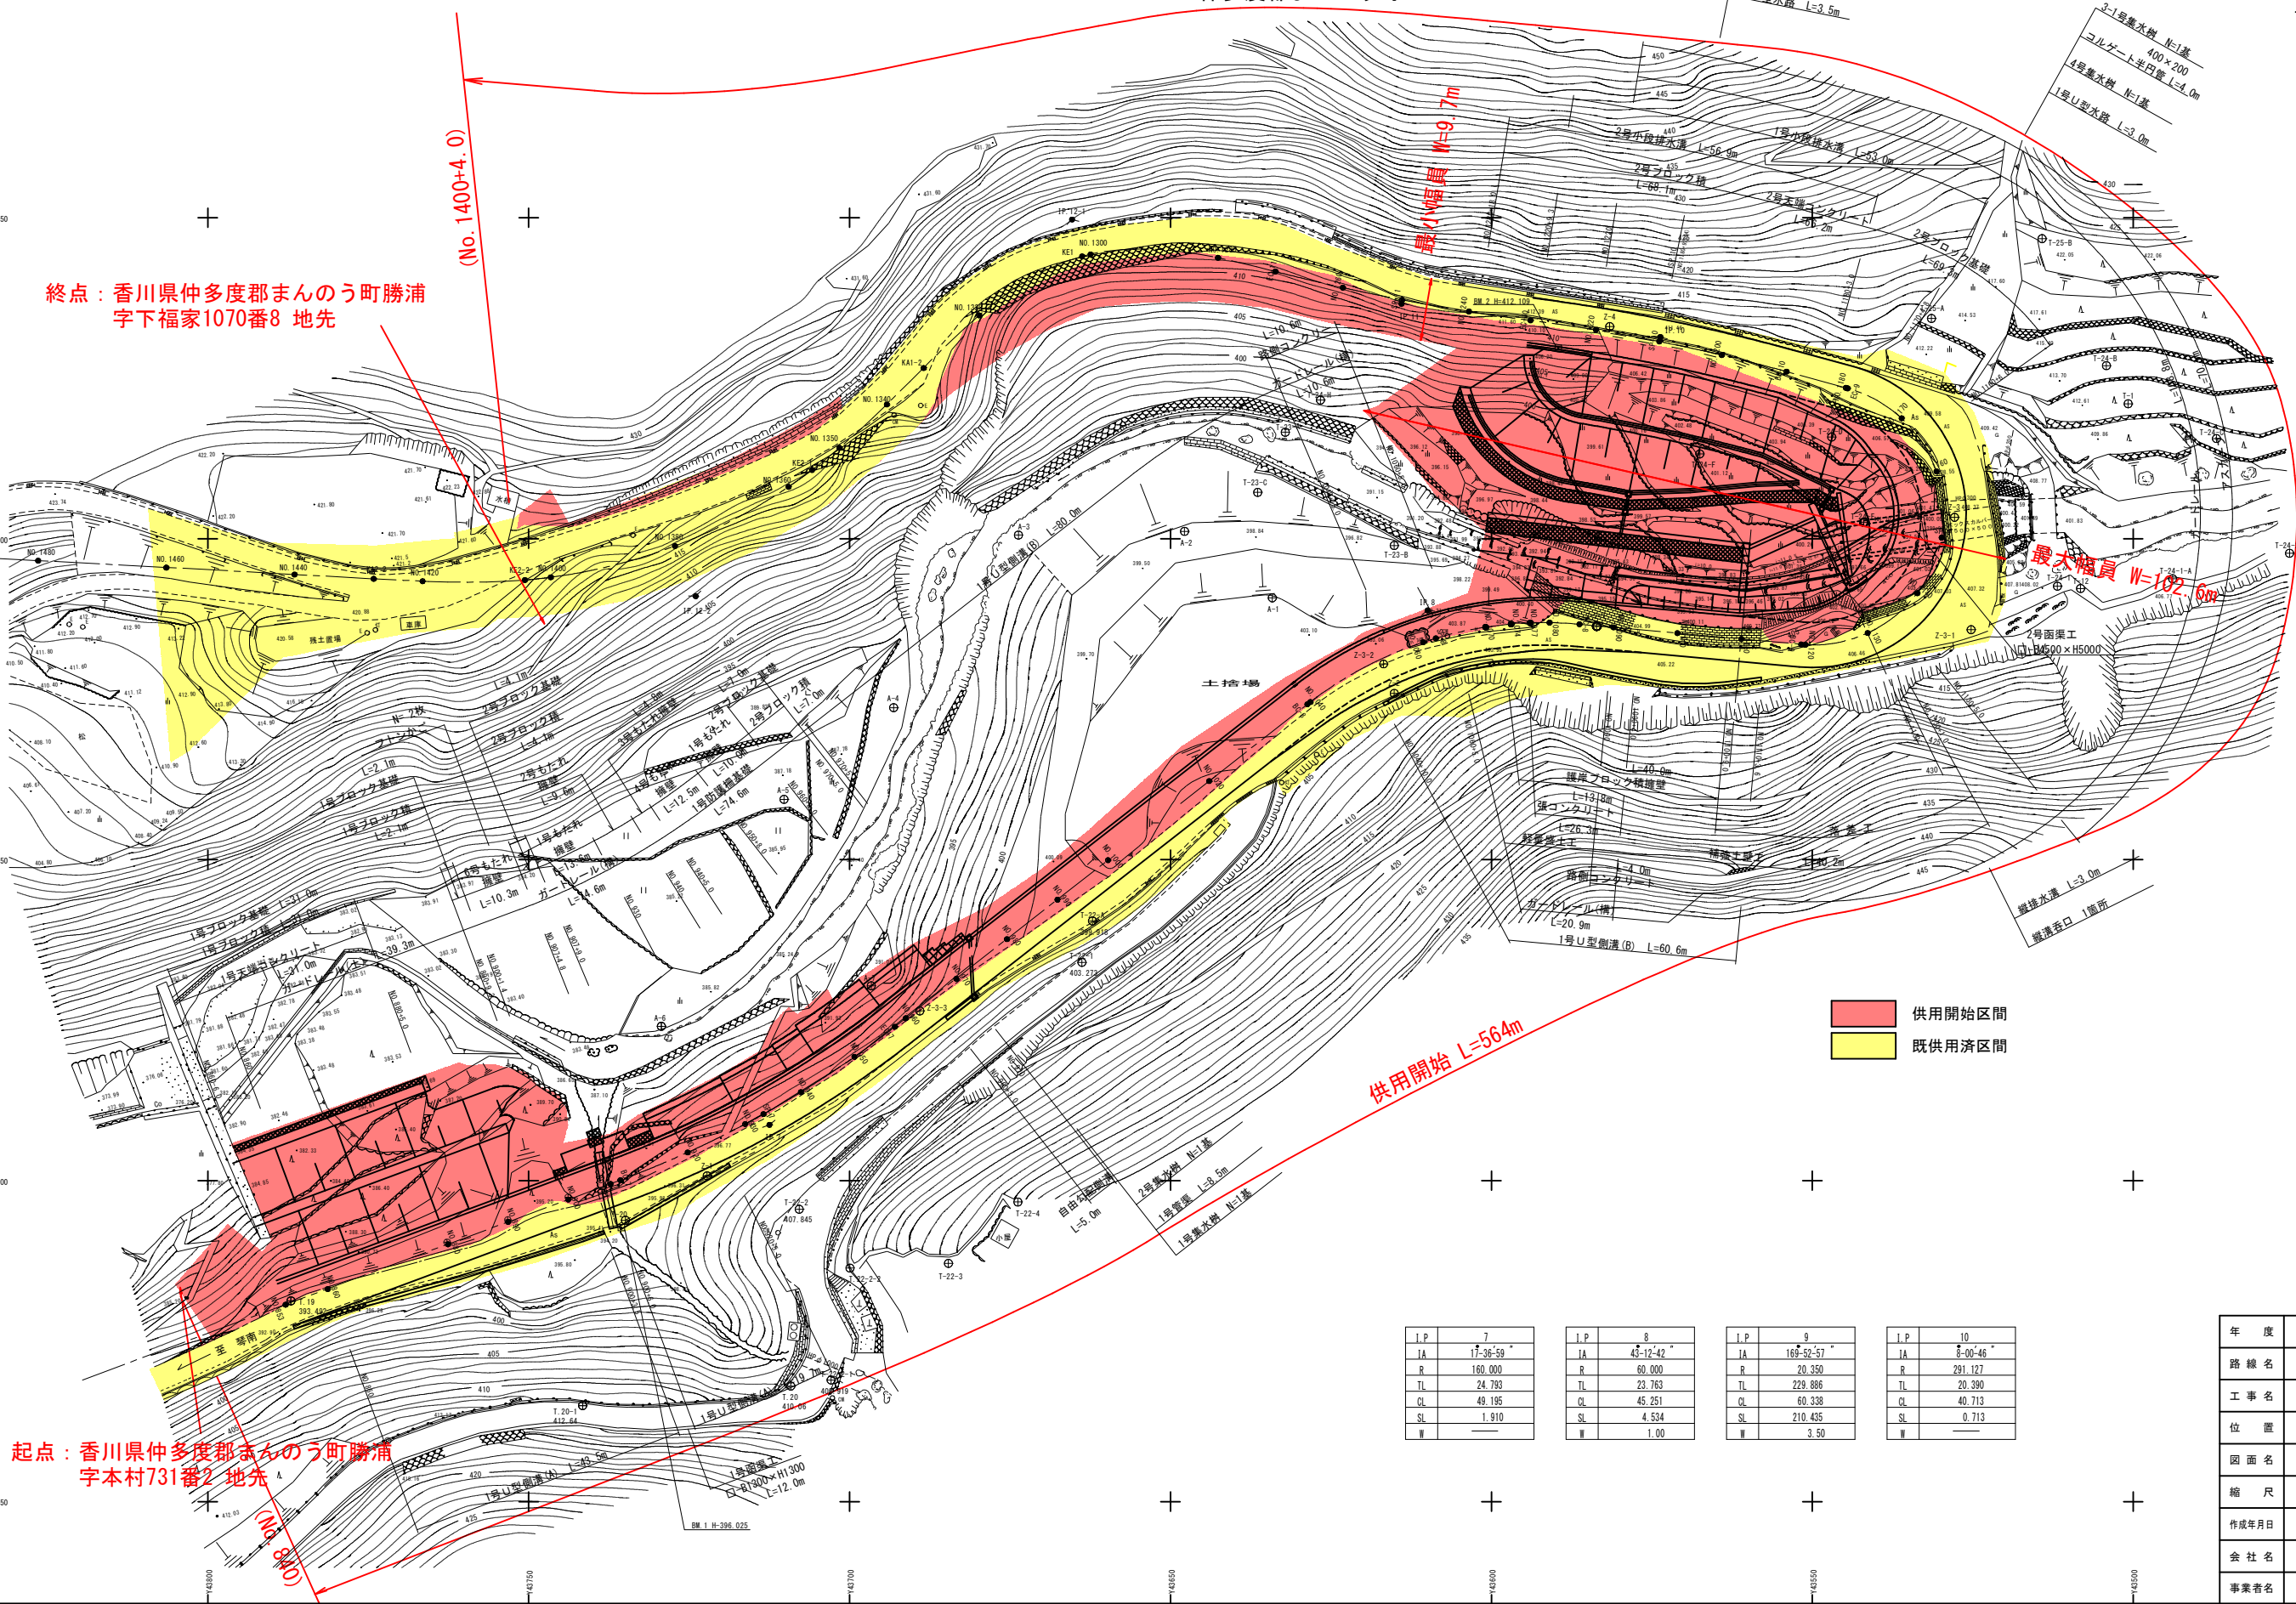

起点：香川県仲多度郡まんのう町勝浦
字本村731番2 地先

供用開始区間
既供用済区間

I.P.	7	I.P.	8	I.P.	9	I.P.	10
JA	17-36-59	JA	43-12-42	JA	169-52-57	JA	8-00-46
R	160.000	R	60.000	R	20.350	R	291.127
TL	24.793	TL	23.763	TL	229.886	TL	20.390
CL	49.195	CL	45.251	CL	60.338	CL	40.713
SL	1.910	SL	4.534	SL	210.435	SL	0.713
W		W	1.00	W	3.50	W	

年度	令和7年度 供用開始		
路線名	県道勝浦三野線		
工事名	道路局部改修工事		
位置	仲多度郡まんのう町勝浦		
図面名	平面図		
縮尺	1:500	図面番号	
作成年月日	平成 年 月 日		
会社名			
事業者名	香川県中讃土木事務所		