


# 平面図 S=1:1000

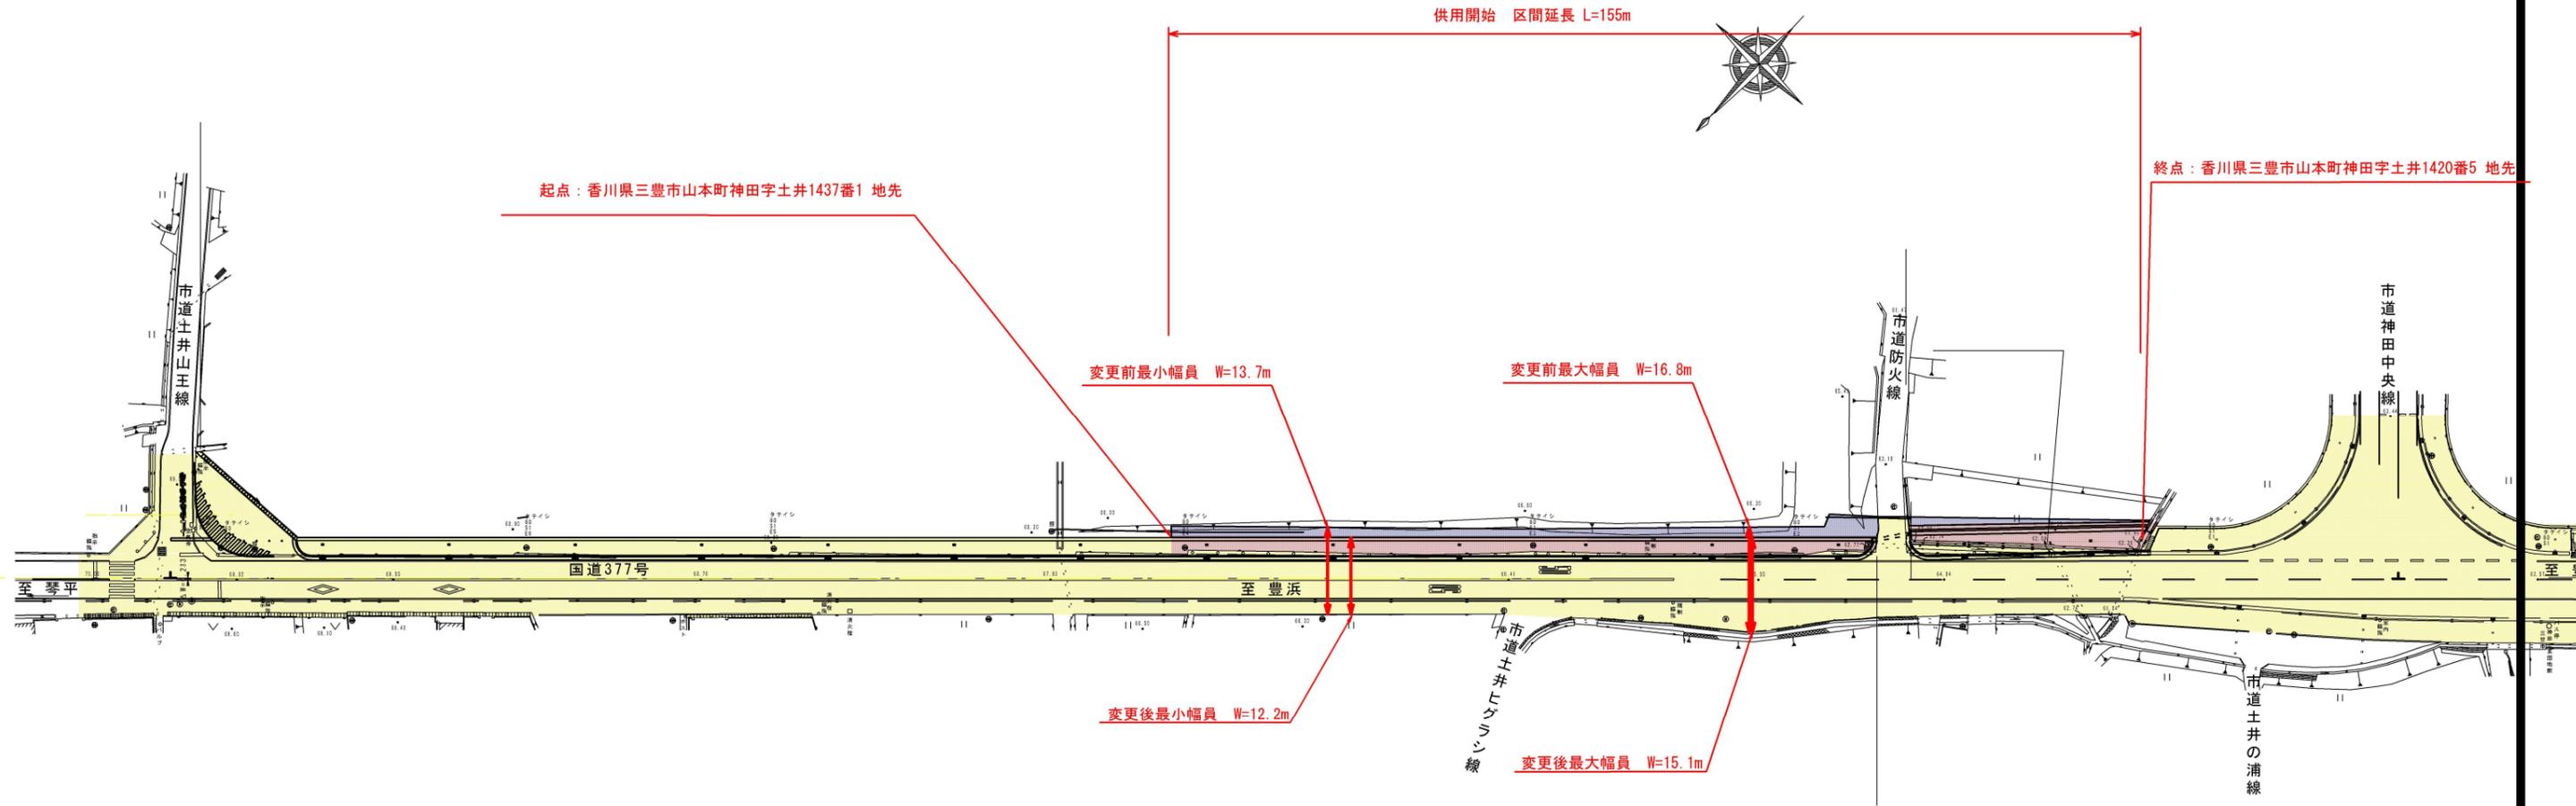

平面図凡例	
供用開始区間	<span style="display:inline-block; width:15px; height:10px; background-color: #e91e63; border: 1px solid black;"></span>
既供用済区間	<span style="display:inline-block; width:15px; height:10px; background-color: #fff9c4; border: 1px solid black;"></span>
不用物件とする部分	<span style="display:inline-block; width:15px; height:10px; background-color: #c5c5c5; border: 1px solid black;"></span>

年度	令和 年度	設計図
路線名	国道377号(土井工区)	
工事名	交通安全施設工事	
位置	三豊市山本町神田	
図面名	平面図	
縮尺	S=1:1000	図面番号
作成年月日		
会社名		
事業者名	西讃土木事務所	