


# 志度山川線 平面図

所在地：さぬき市多和 S=1:1000

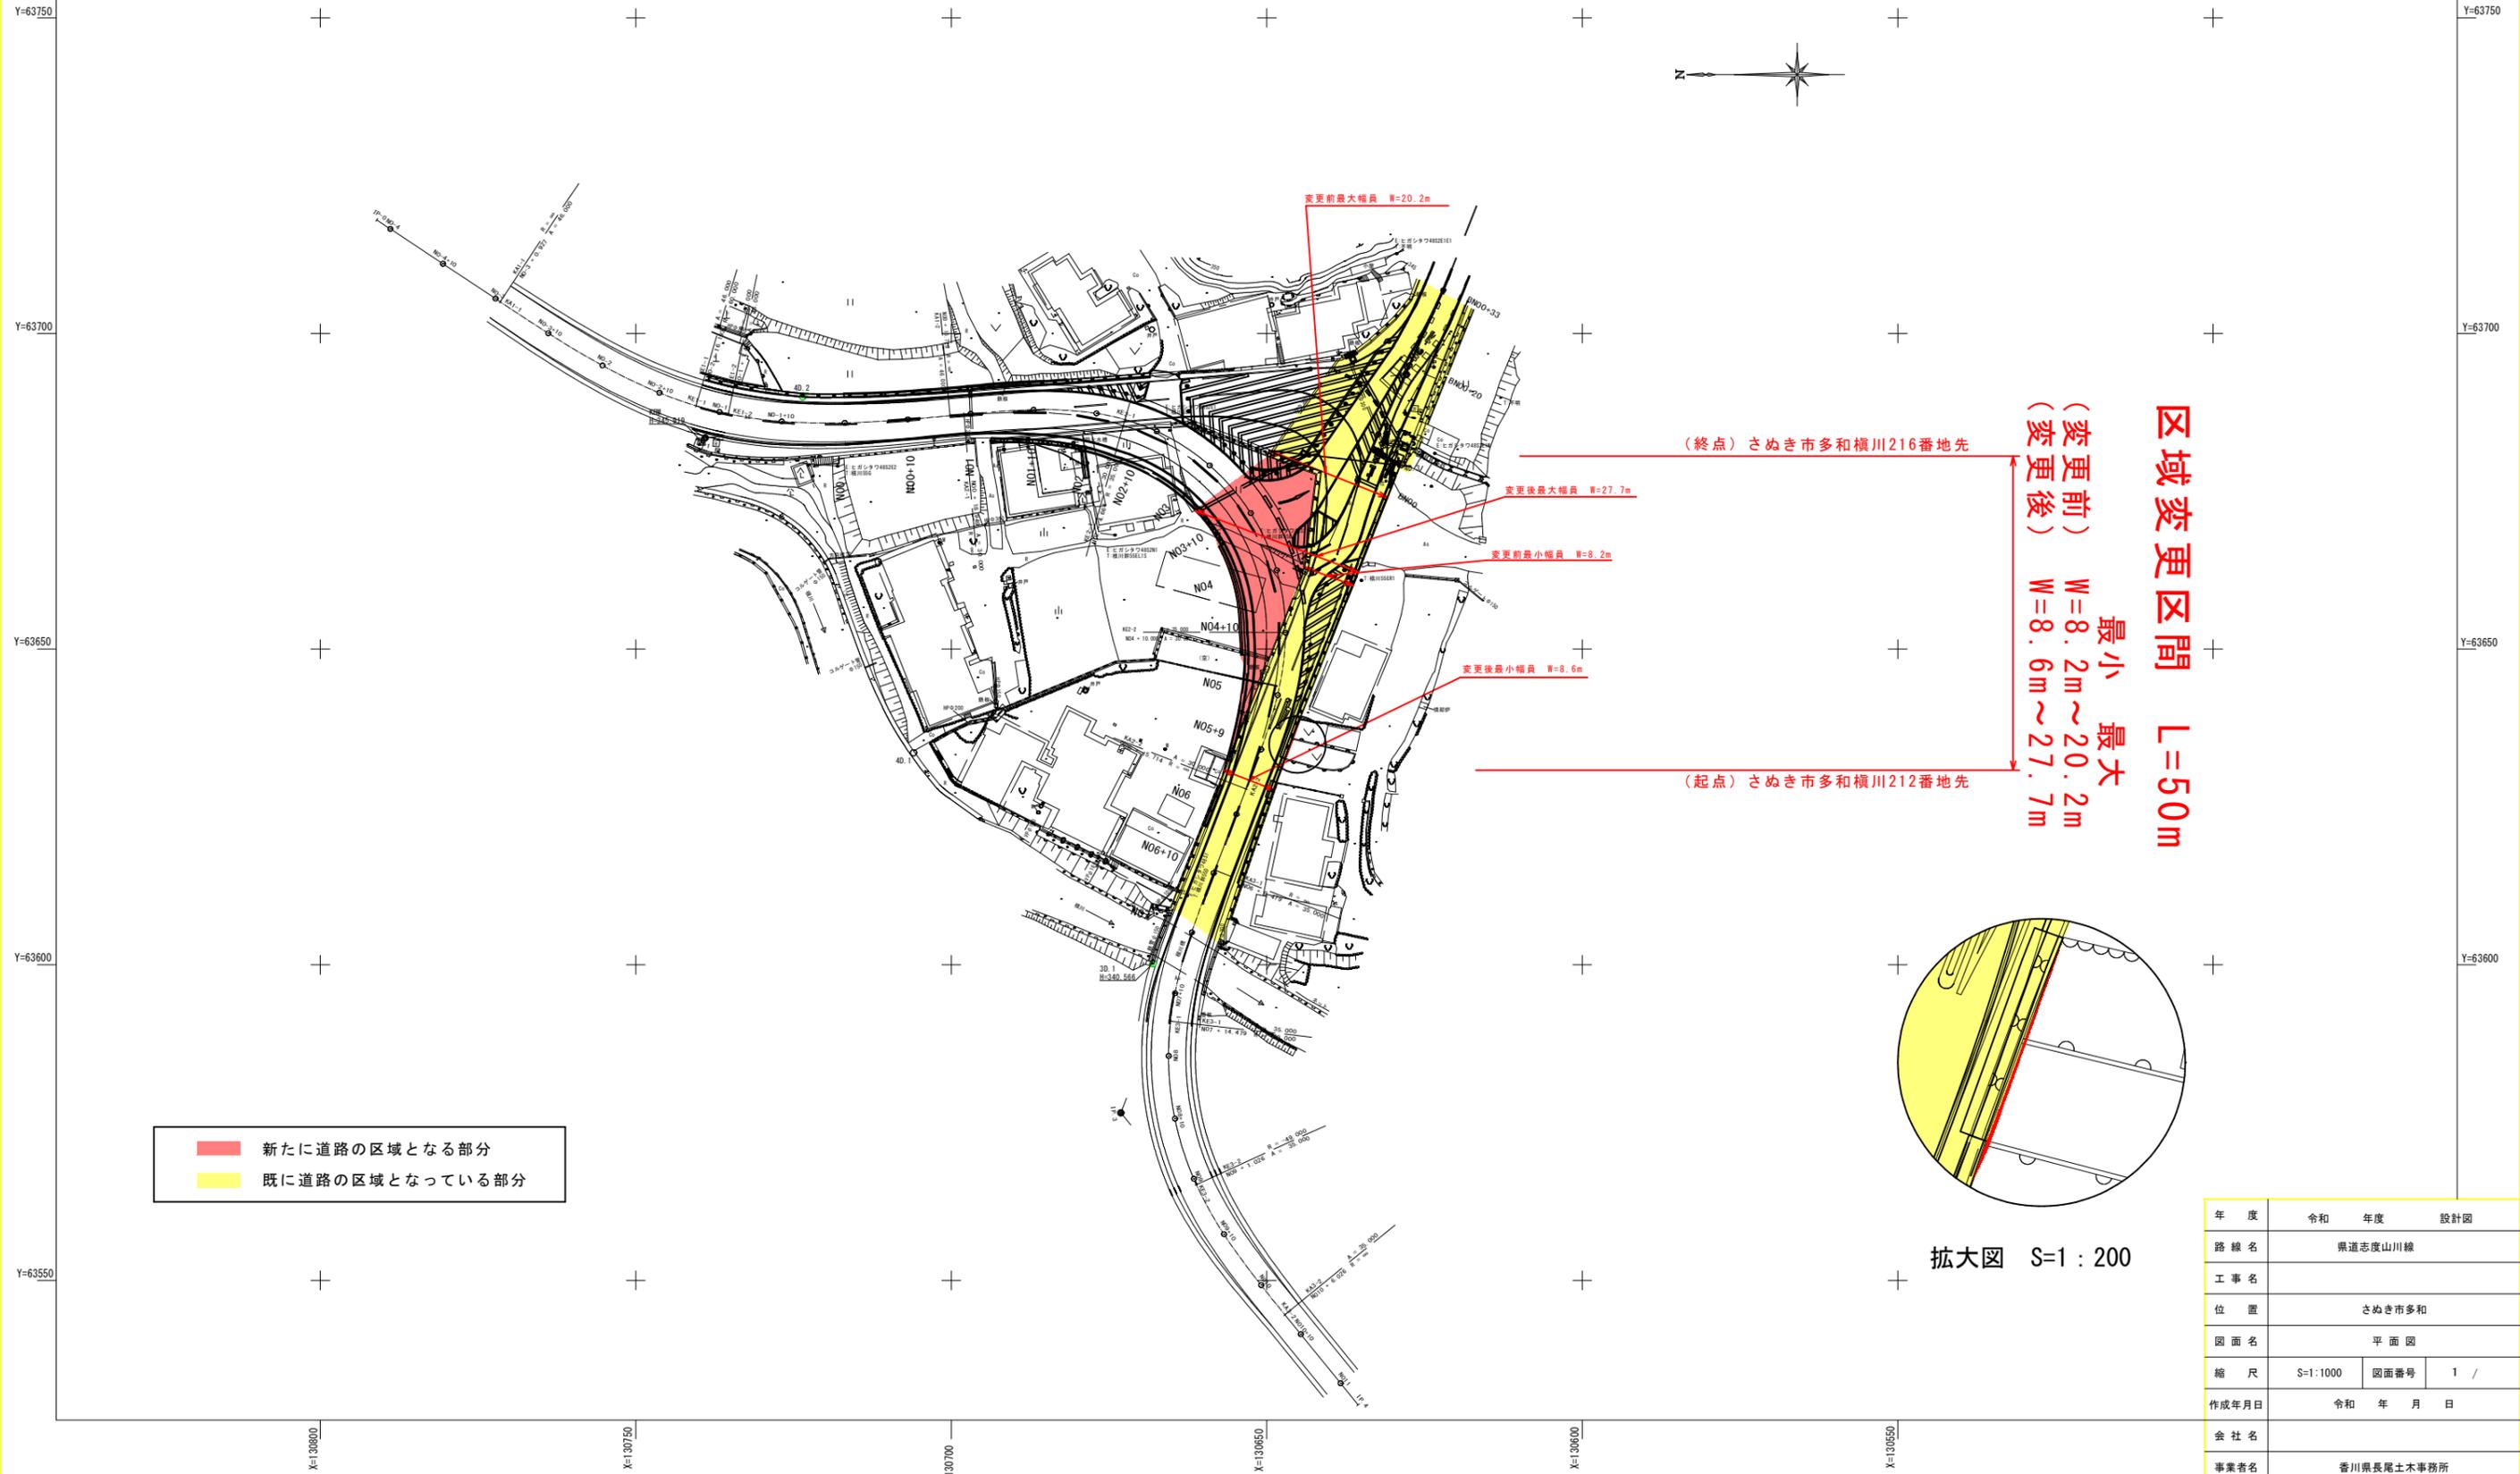

■ 新たに道路の区域となる部分  
■ 既に道路の区域となっている部分



(終点) さぬき市多和横川216番地先

(起点) さぬき市多和横川212番地先


区域変更区間 L=50m  
 (変更前) W=8.2m ~ 20.2m  
 (変更後) W=8.6m ~ 27.7m  
 最小 最大

変更前最大幅員 W=20.2m

変更後最大幅員 W=27.7m

変更前最小幅員 W=8.2m

変更後最小幅員 W=8.6m

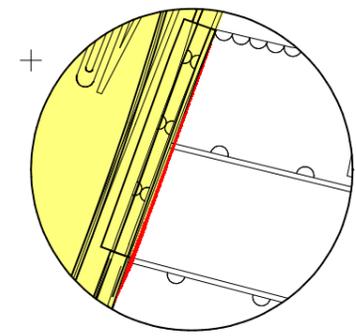

拡大図 S=1:200

年度	令和	年度	設計図
路線名	県道志度山川線		
工事名			
位置	さぬき市多和		
図面名	平面図		
縮尺	S=1:1000	図面番号	1 /
作成年月日	令和 年 月 日		
会社名			
事業者名	香川県長尾土木事務所		