


平面図

所在：三豊市仁尾町家の浦字下家の浦
縮尺：1/500

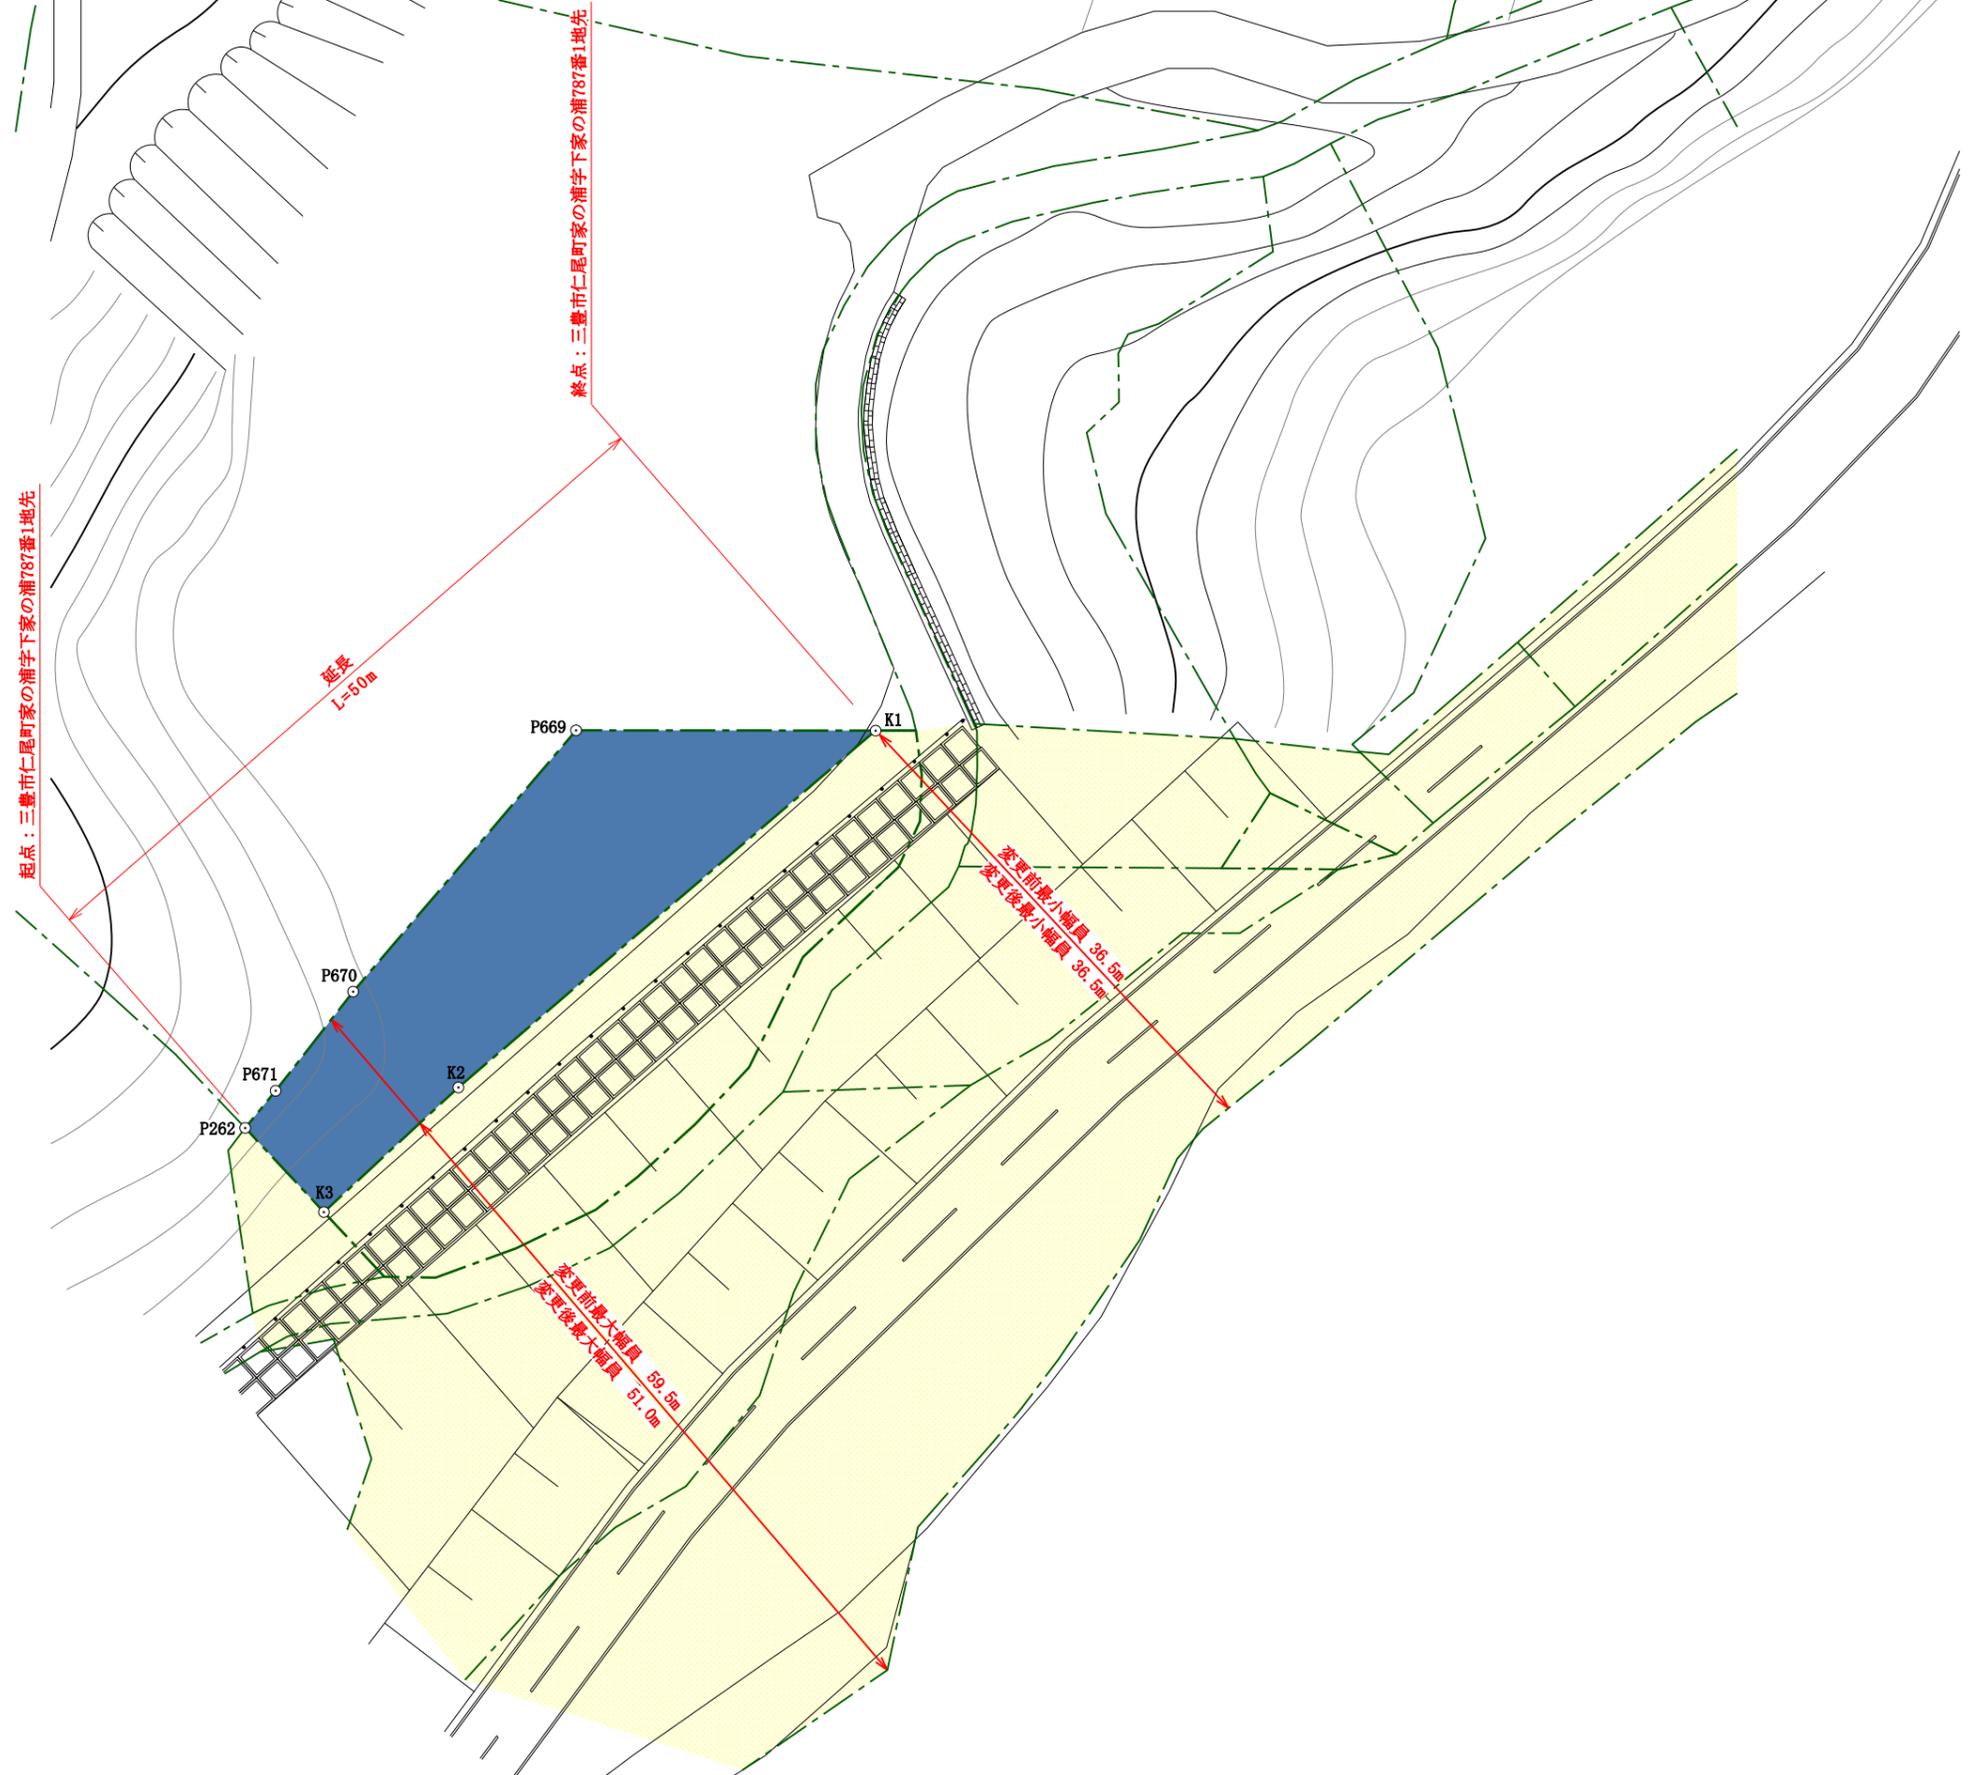

凡 例 表

不用物件とする部分	
既に道路の区域となっている部分	