
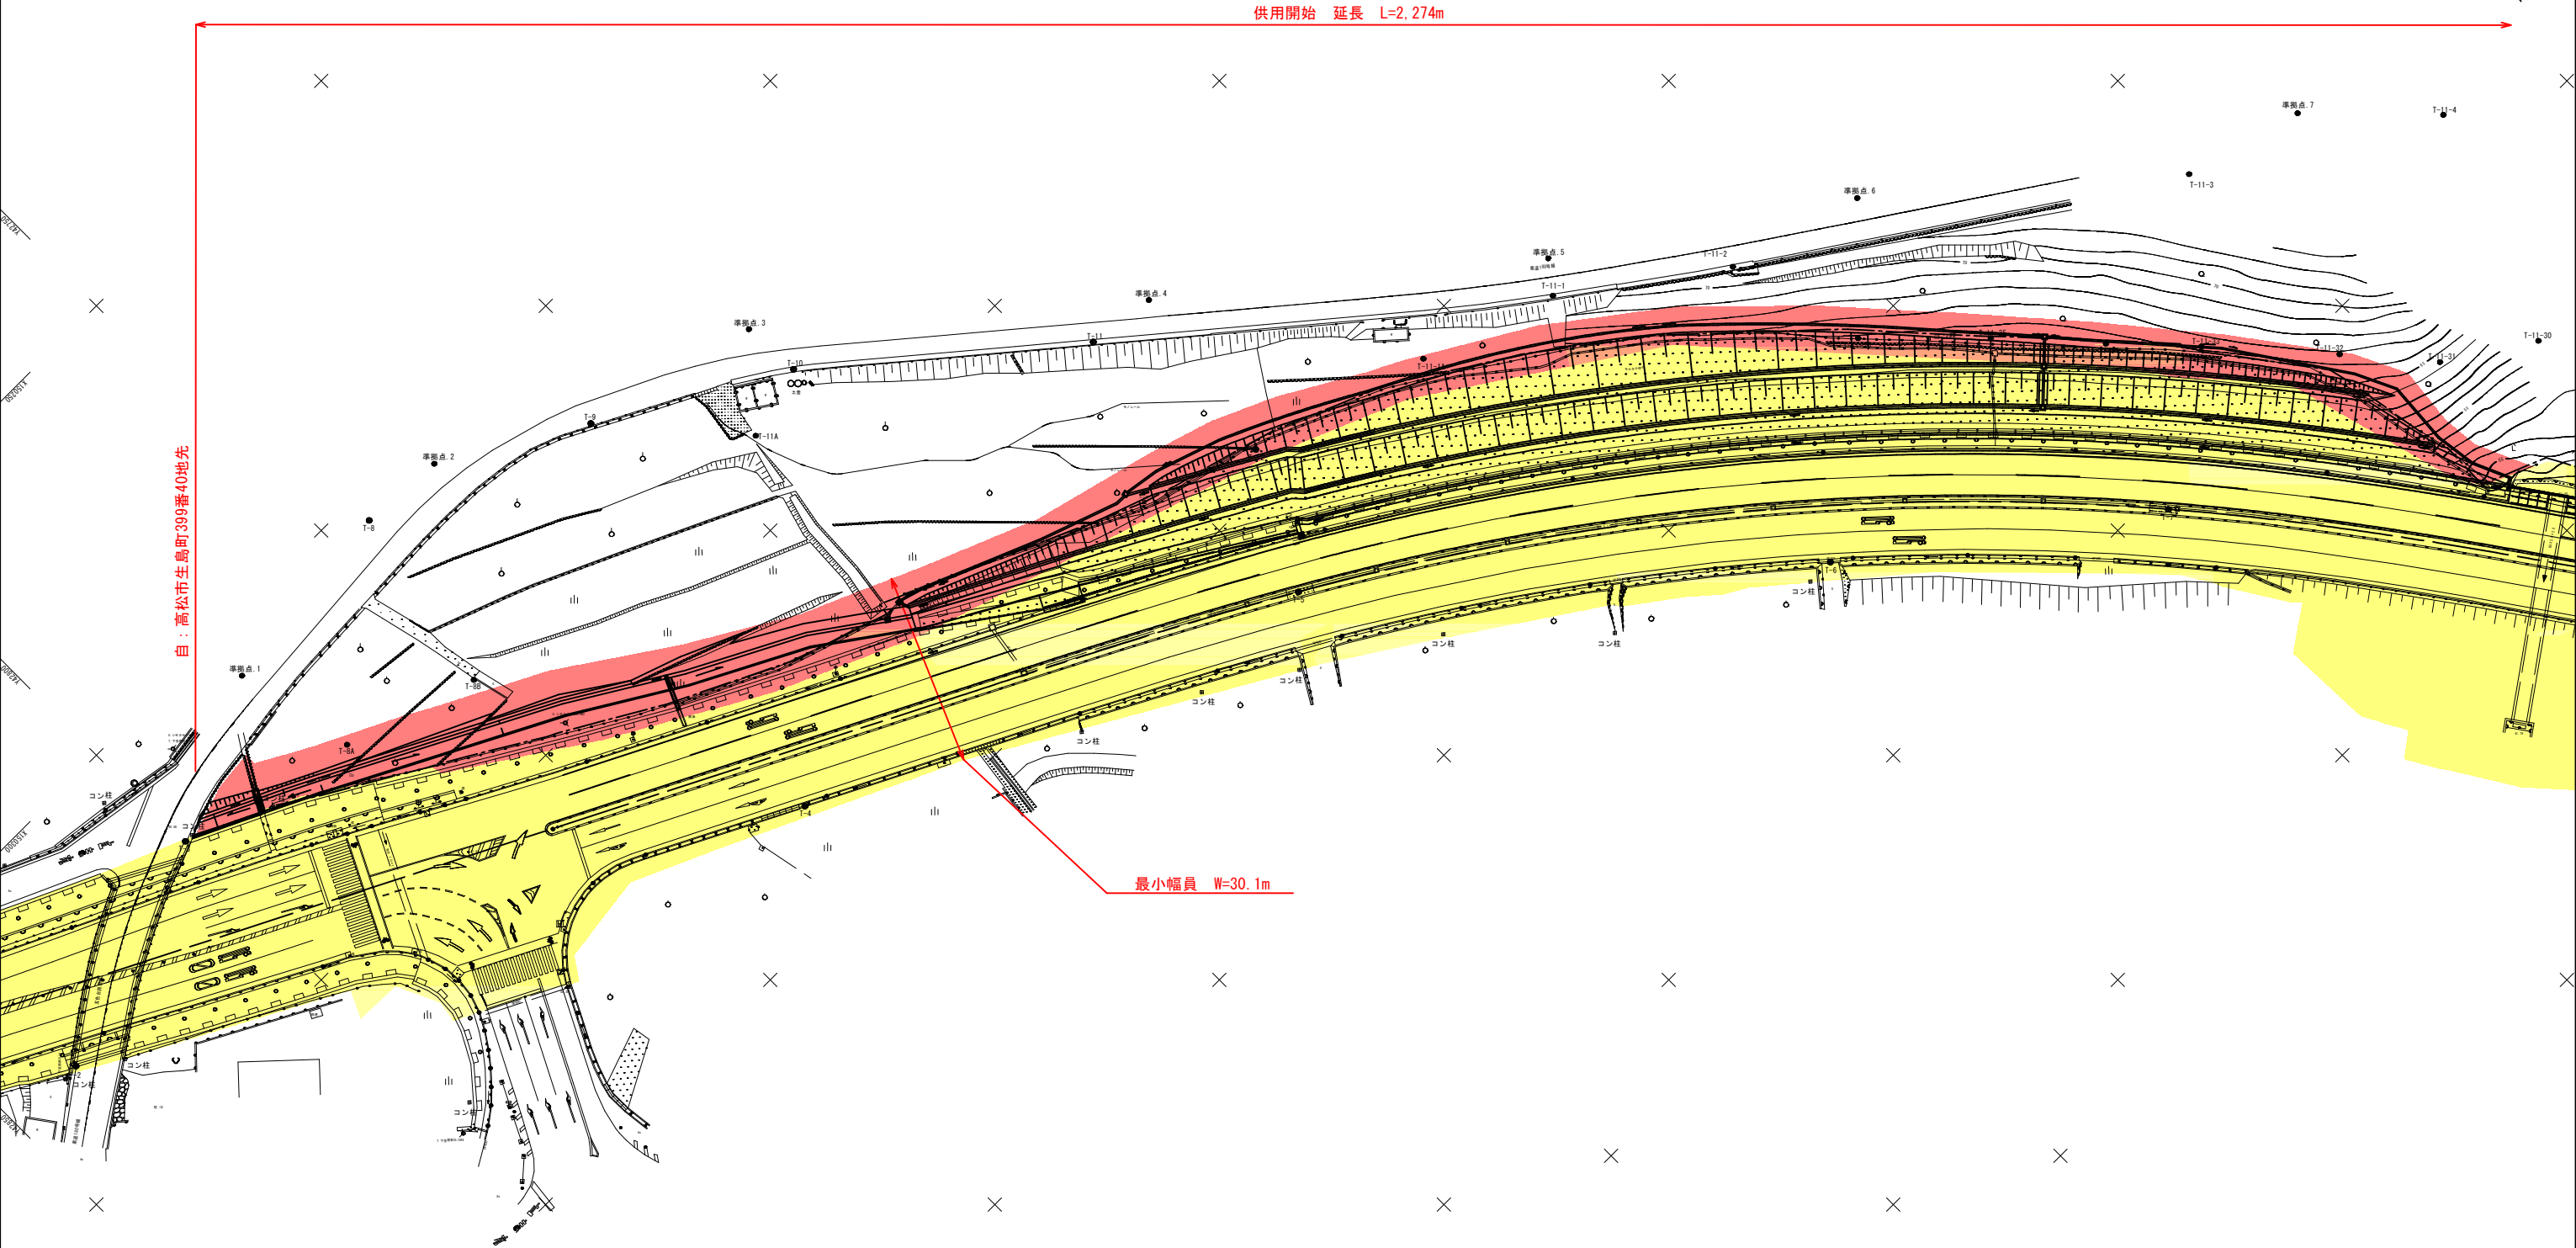


平面図 (1) S=1:1,000

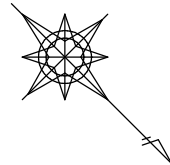


凡例

供用開始区間


既供用済区間

年 度			
路河川名等	県道高松坂出線		
工 事 名			
位 置	高松市生島町他		
図 面 名	平面図 (1)		
縮 尺	S=1:1,000	図 面 番 号	
作成年月日			
会 社 名			
業 者 名			

平面図 (2) S=1:1,000

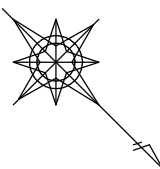

供用開始 延長 L=2,274m

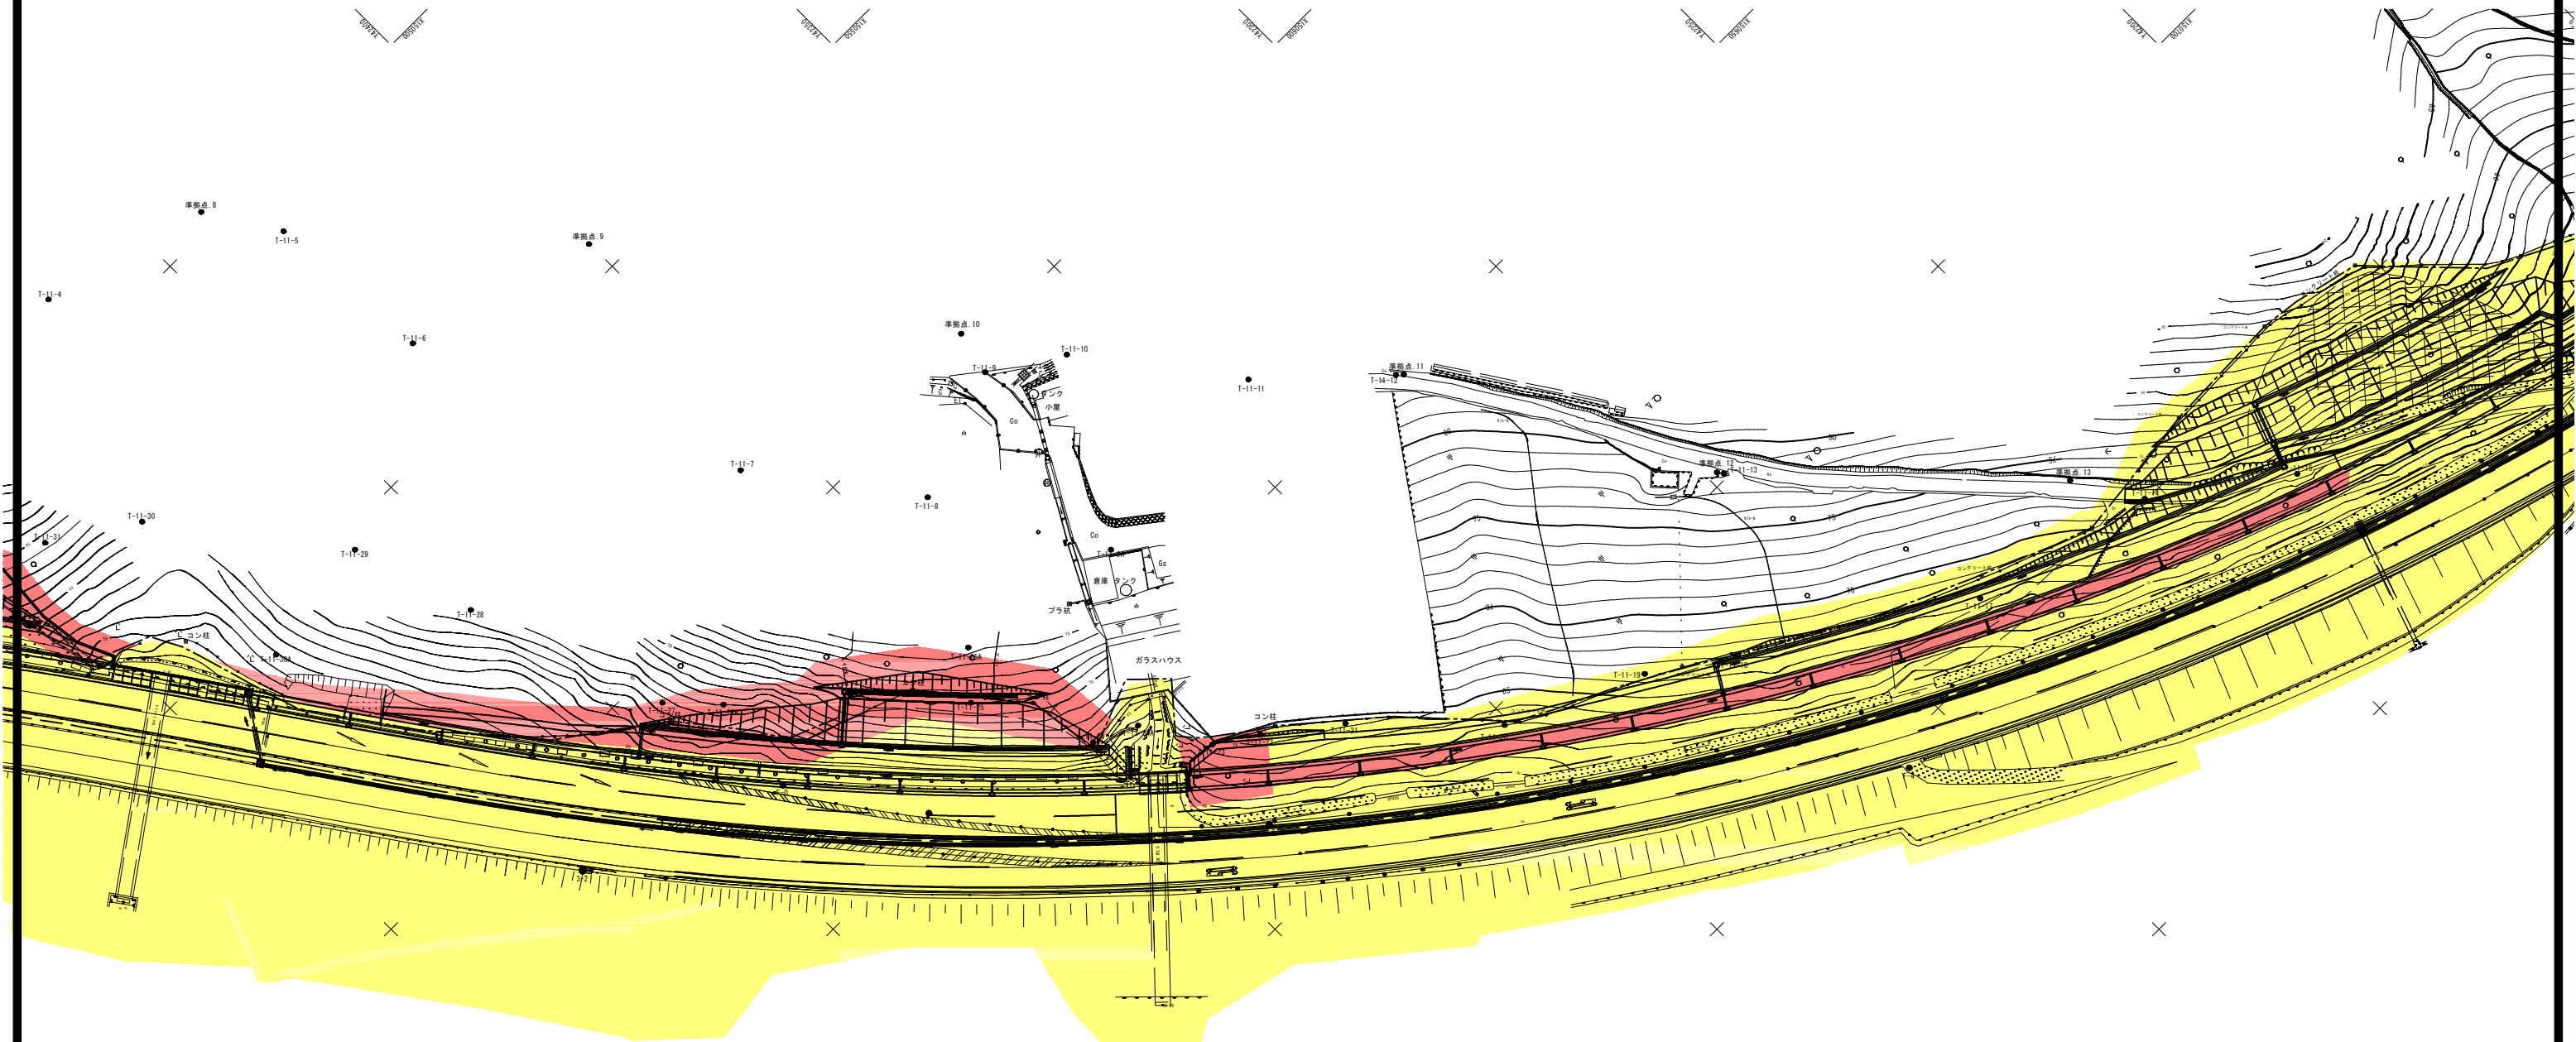


凡例

供用開始区間


既供用済区間

年 度	
路河川名等	県道高松坂出線
工 事 名	
位 置	高松市生島町他
図 面 名	平面図 (2)
縮 尺	S=1:1,000
図 面 番 号	
作成年月日	
会 社 名	
事 業 者 名	

平面図 (3) S=1:1,000

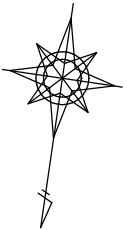


供用開始 延長 L=2,274m

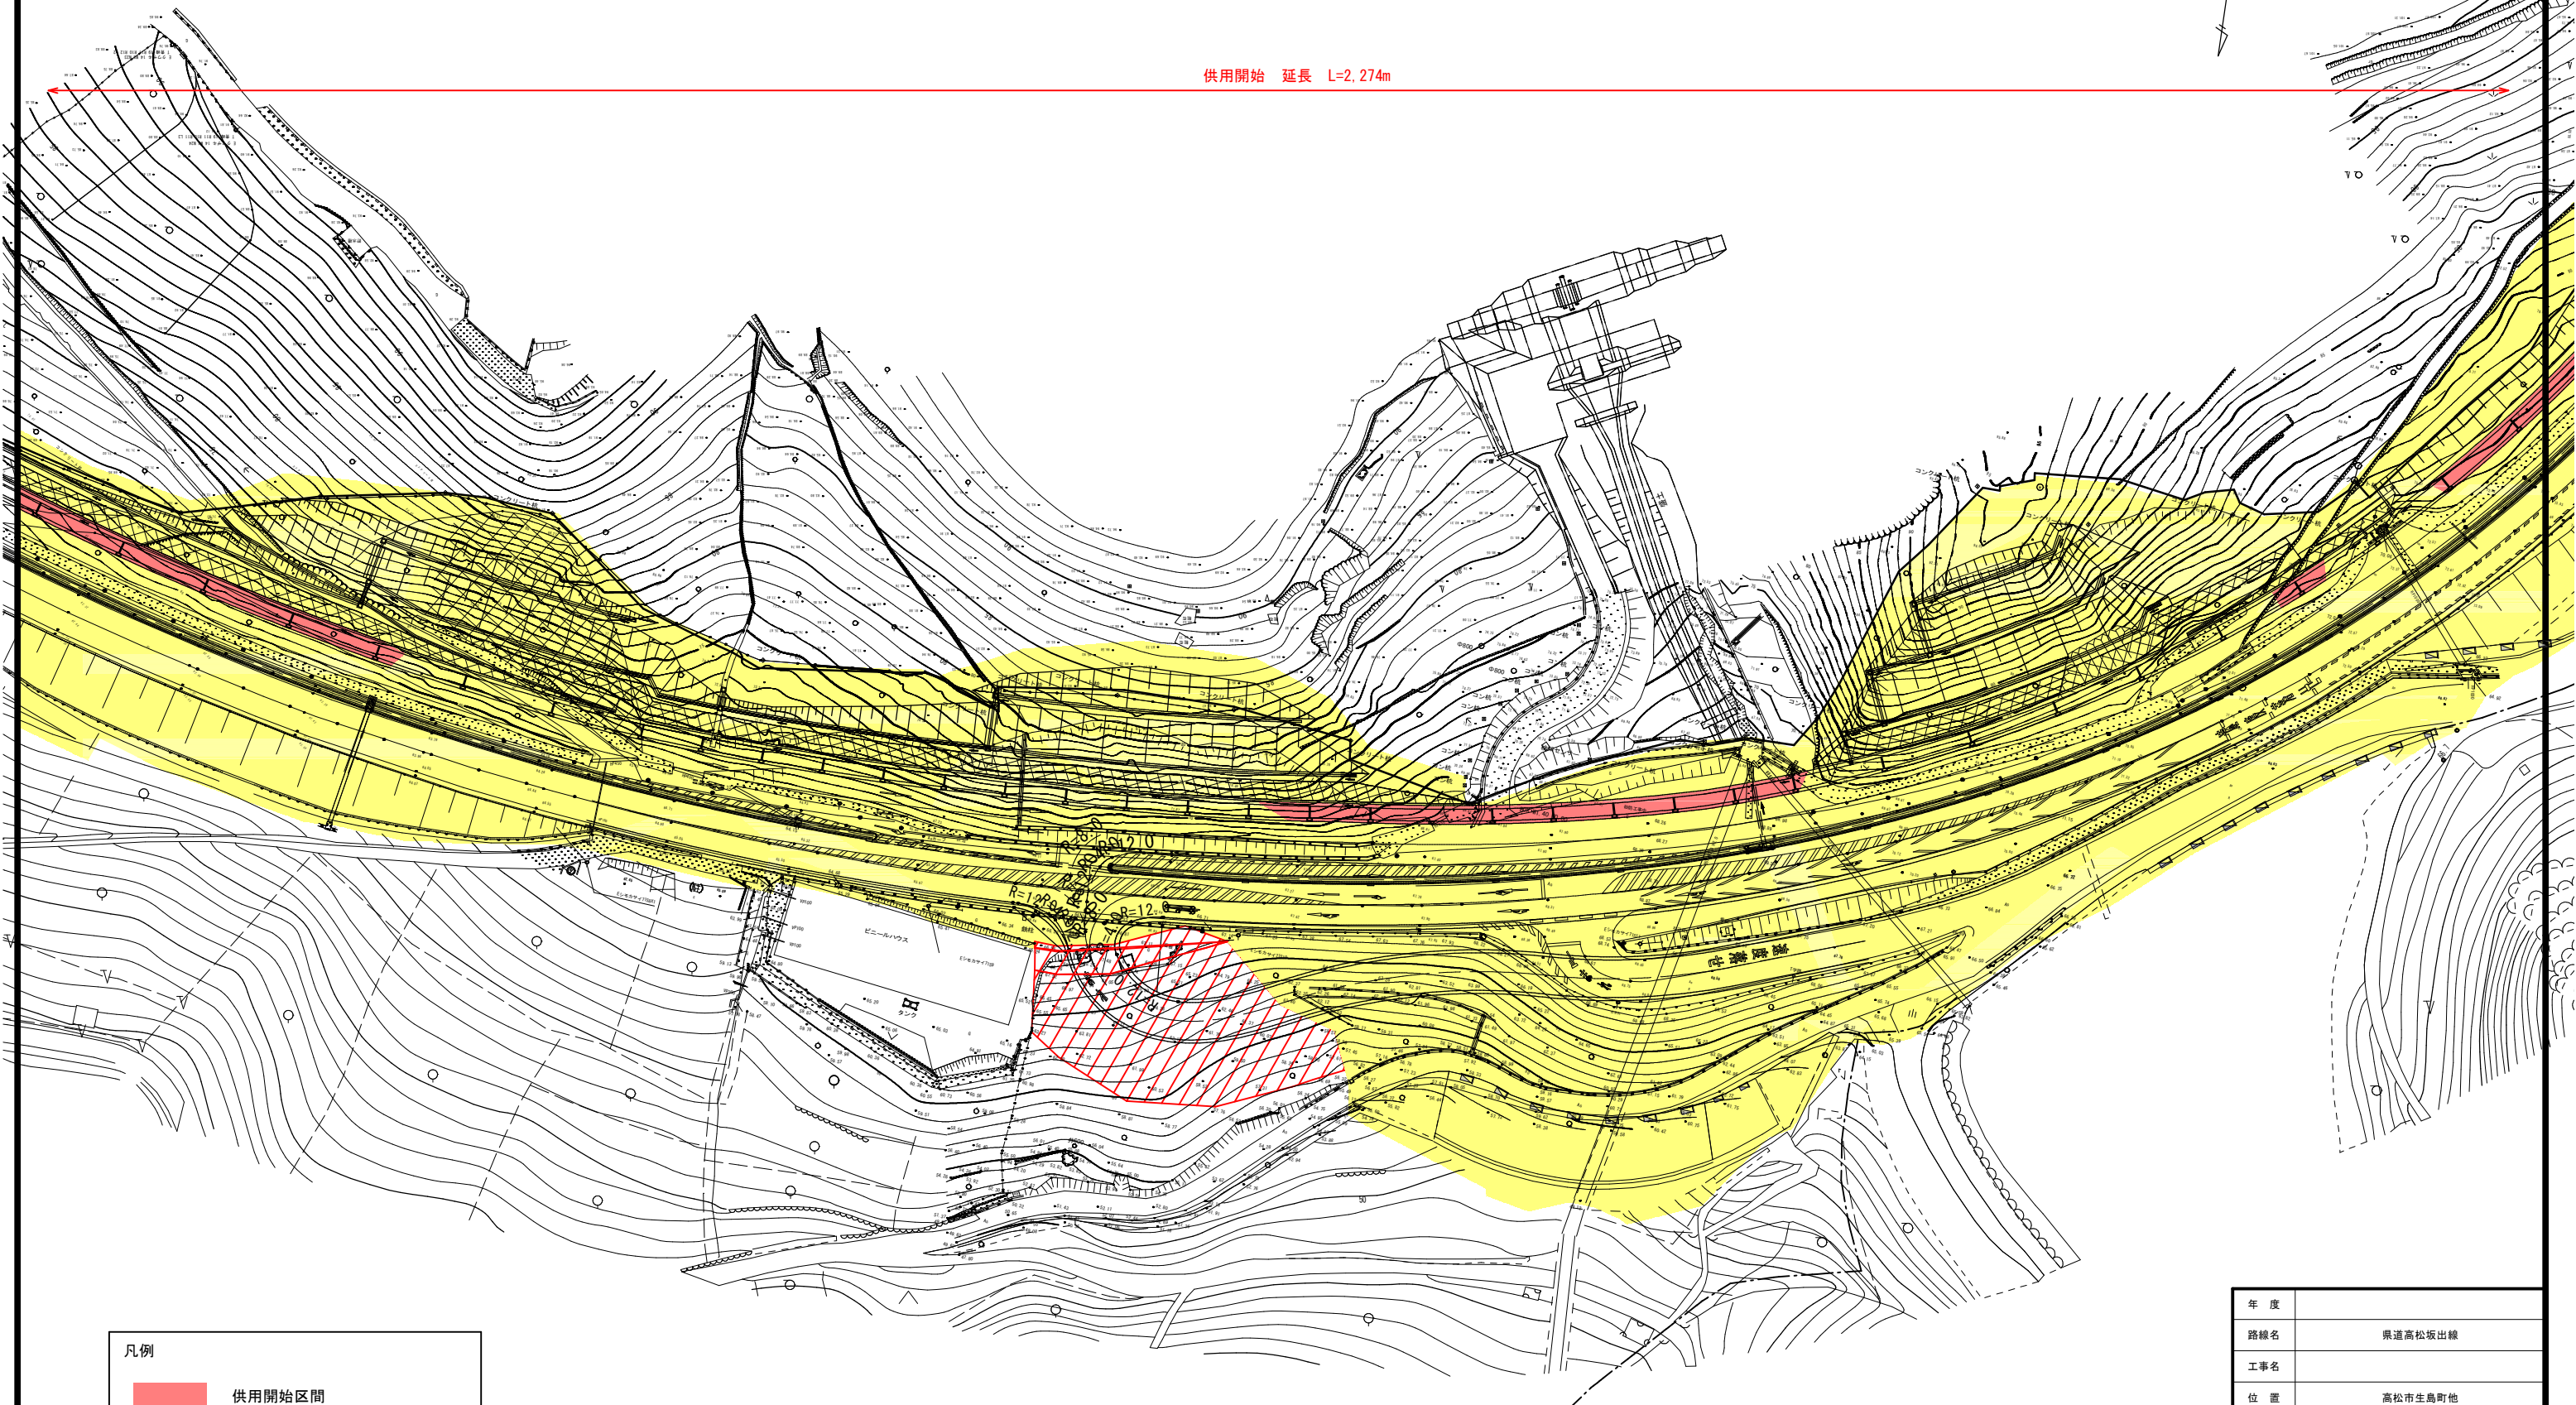


凡例	
	供用開始区間
	既供用済区間
	未供用区間

年 度			
路線名	県道高松坂出線		
工事名			
位 置	高松市生島町他		
図面名	平面図 (3)		
縮 尺	S=1:1,000	図面番号	
作成年月日			
会社名			
事業者名			

平面図 (4) S=1:1,000

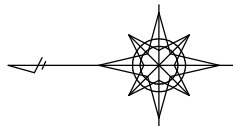

供用開始 延長 L=2,274m

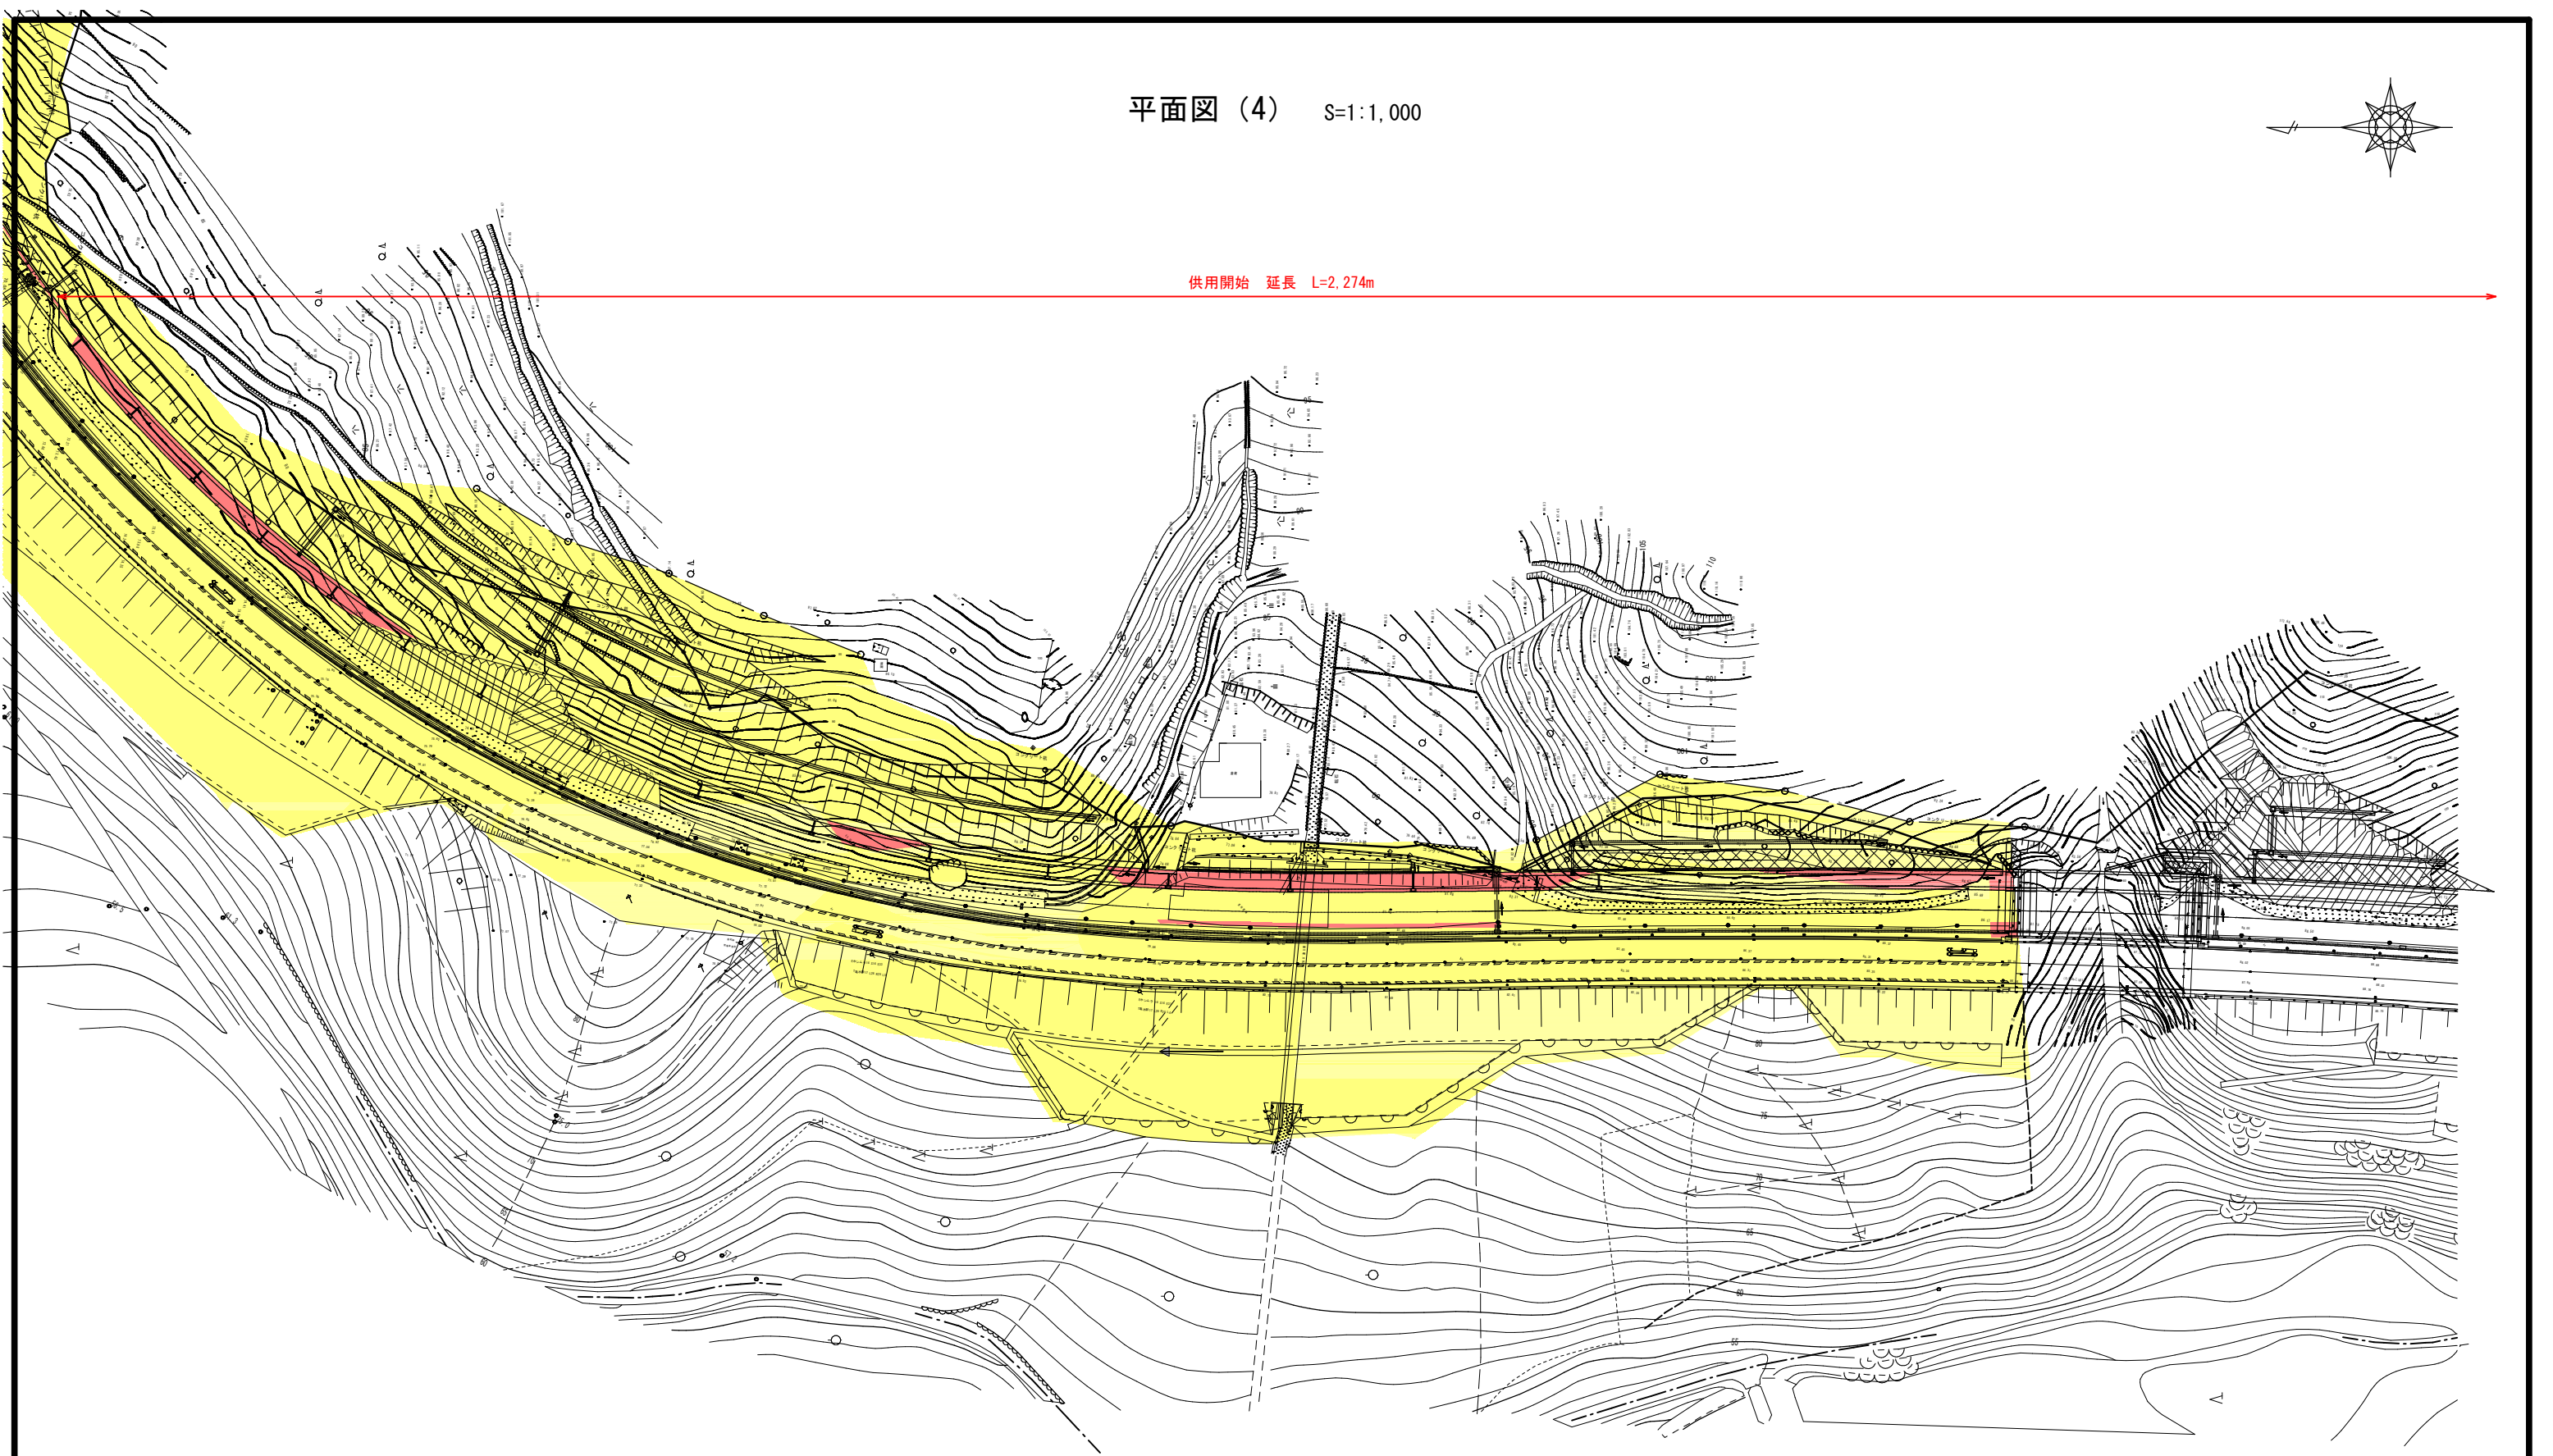


凡例

供用開始区間


既供用済区間

年 度			
路線名	県道高松坂出線		
工事名			
位 置	高松市生島町他		
図面名	平面図 (4)		
縮 尺	S=1:1,000	図面番号	
作成年月日			
会社名			
事業者名			

平面図（5） S=1:1,000

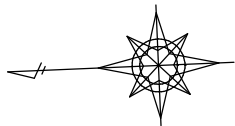

供用開始 延長 L=2,274m

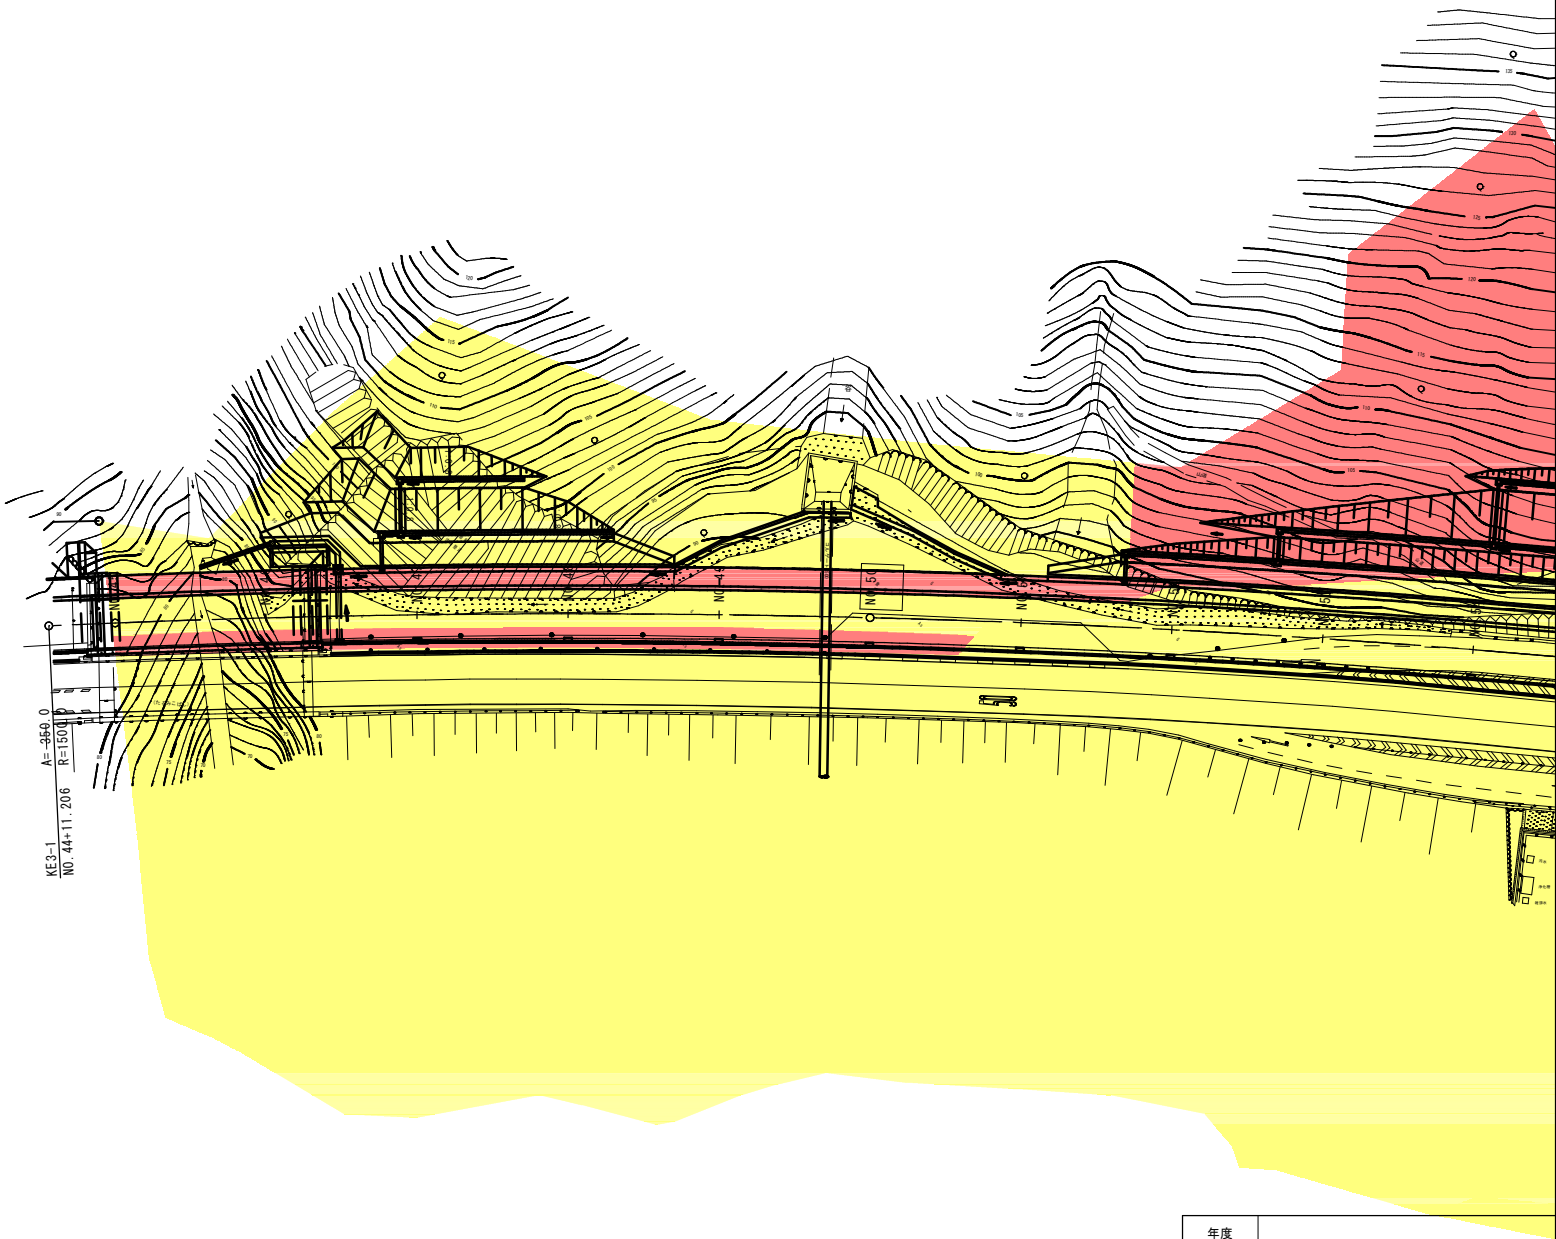


凡例

供用開始区間


既供用済区間

年度			
路線名	県道高松坂出線		
工事名			
位置	高松市生島町他		
図面名	平面図（5）		
縮尺	1:1,000	図面番号	
作成年月日			
会社名			
事業者名			

平面図（6） S=1:1,000

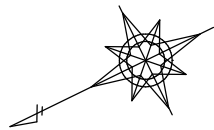

供用開始 延長 L=2,274m

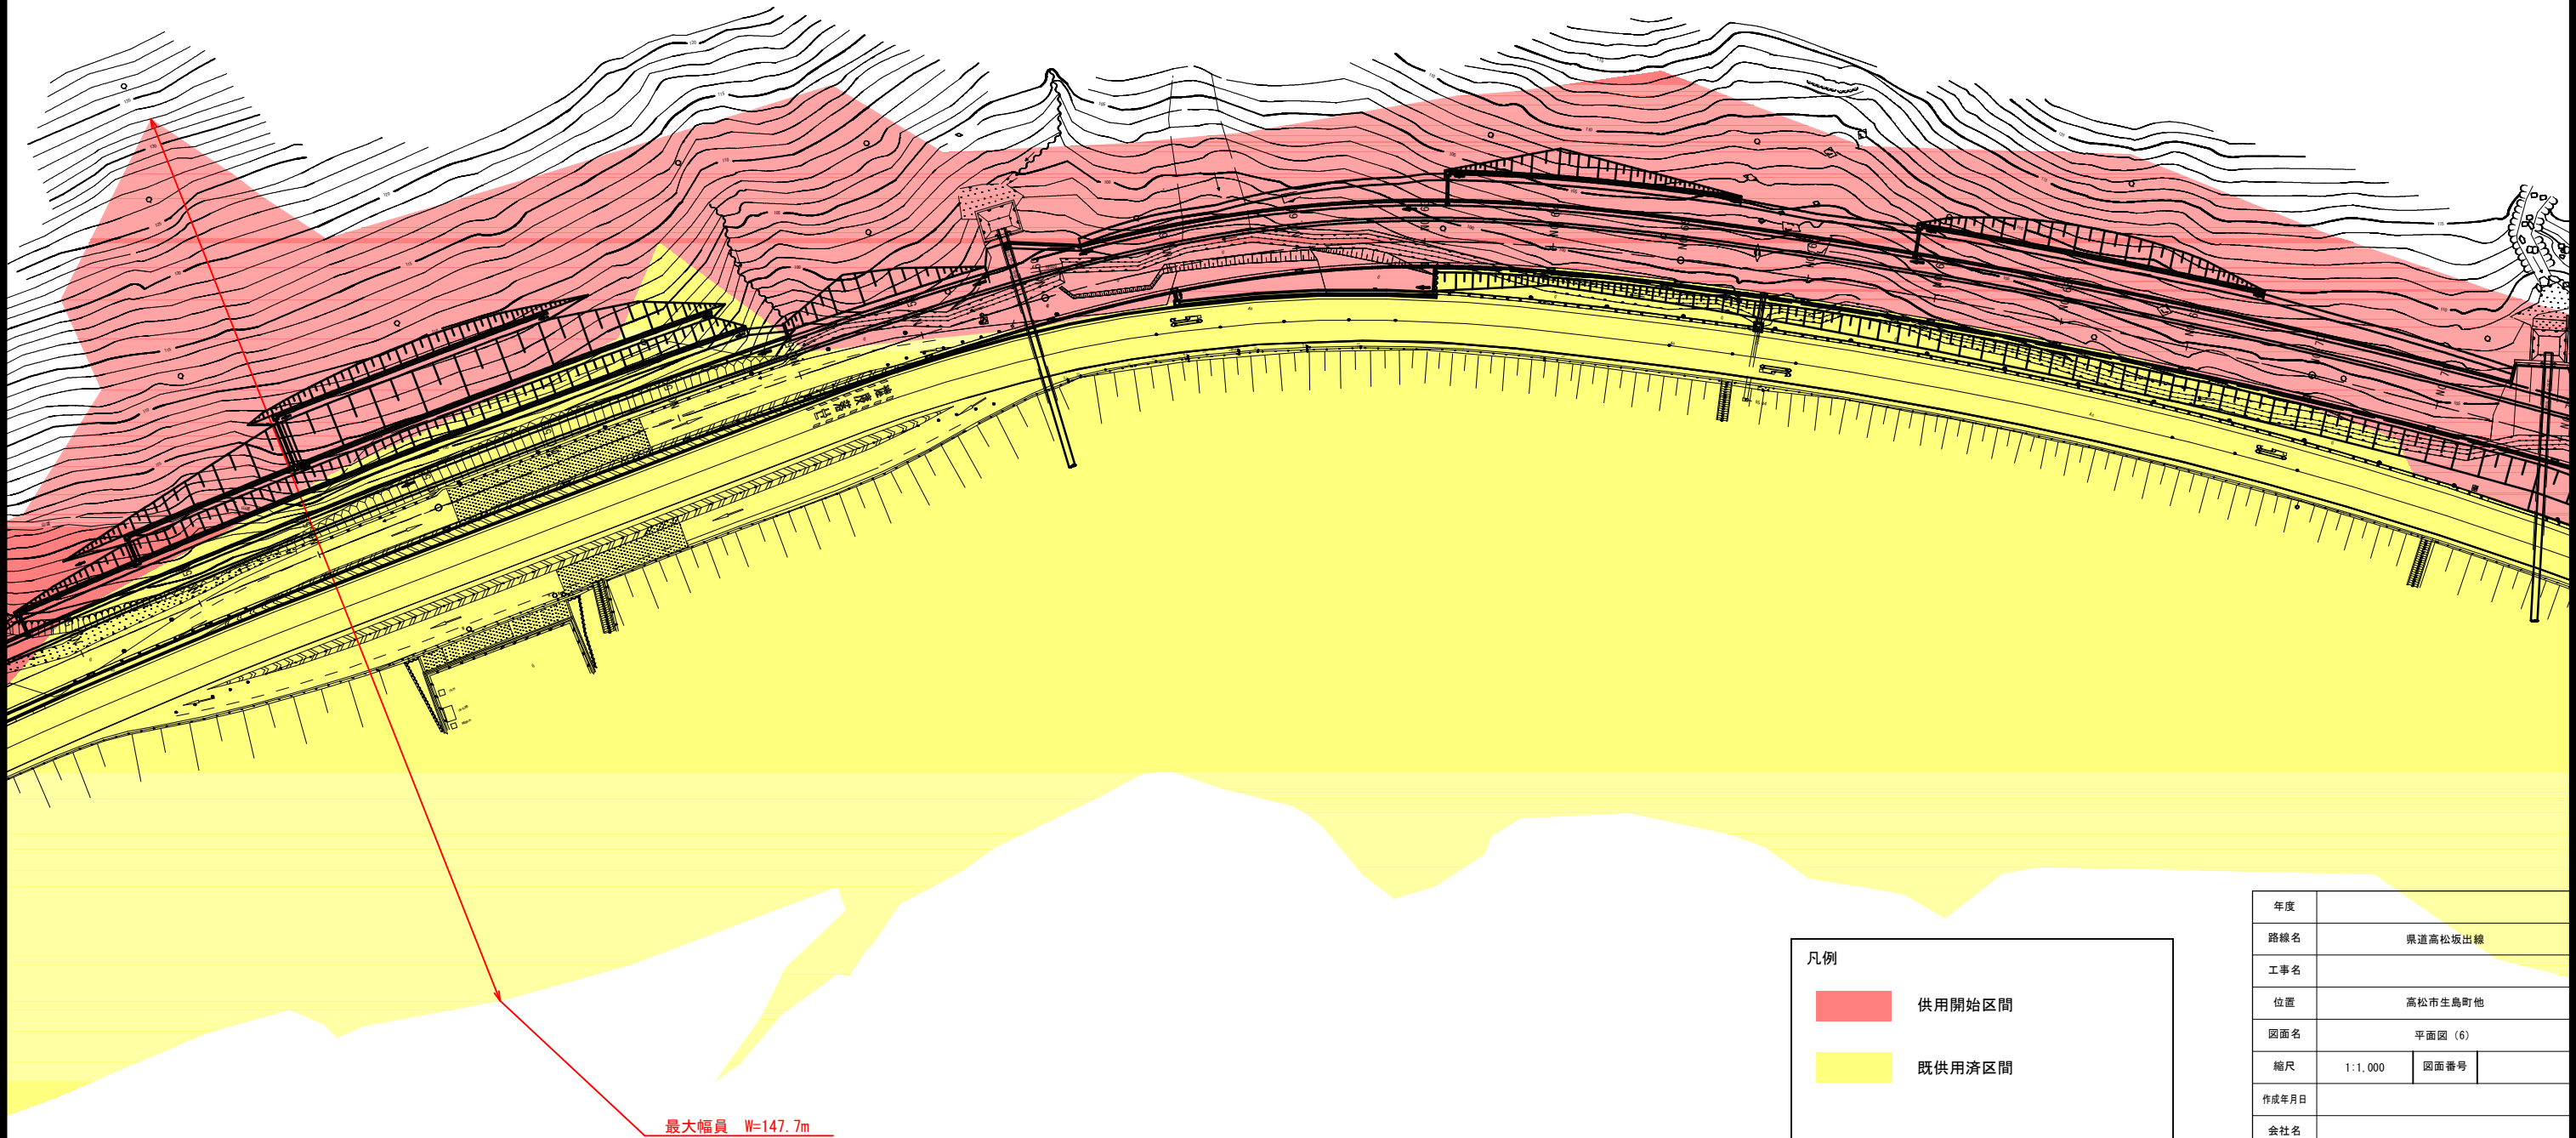


凡例

	供用開始区間
	既供用済区間


年度			
路線名	県道高松坂出線		
工事名			
位置	高松市生島町他		
図面名	平面図（6）		
縮尺	1：1,000	図面番号	
作成年月日			
会社名			
事業者名			

平面図 (7) S=1:1,000

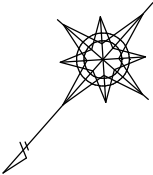

供用開始 延長 L=2,274m

至：高松市亀水町1390番46地先

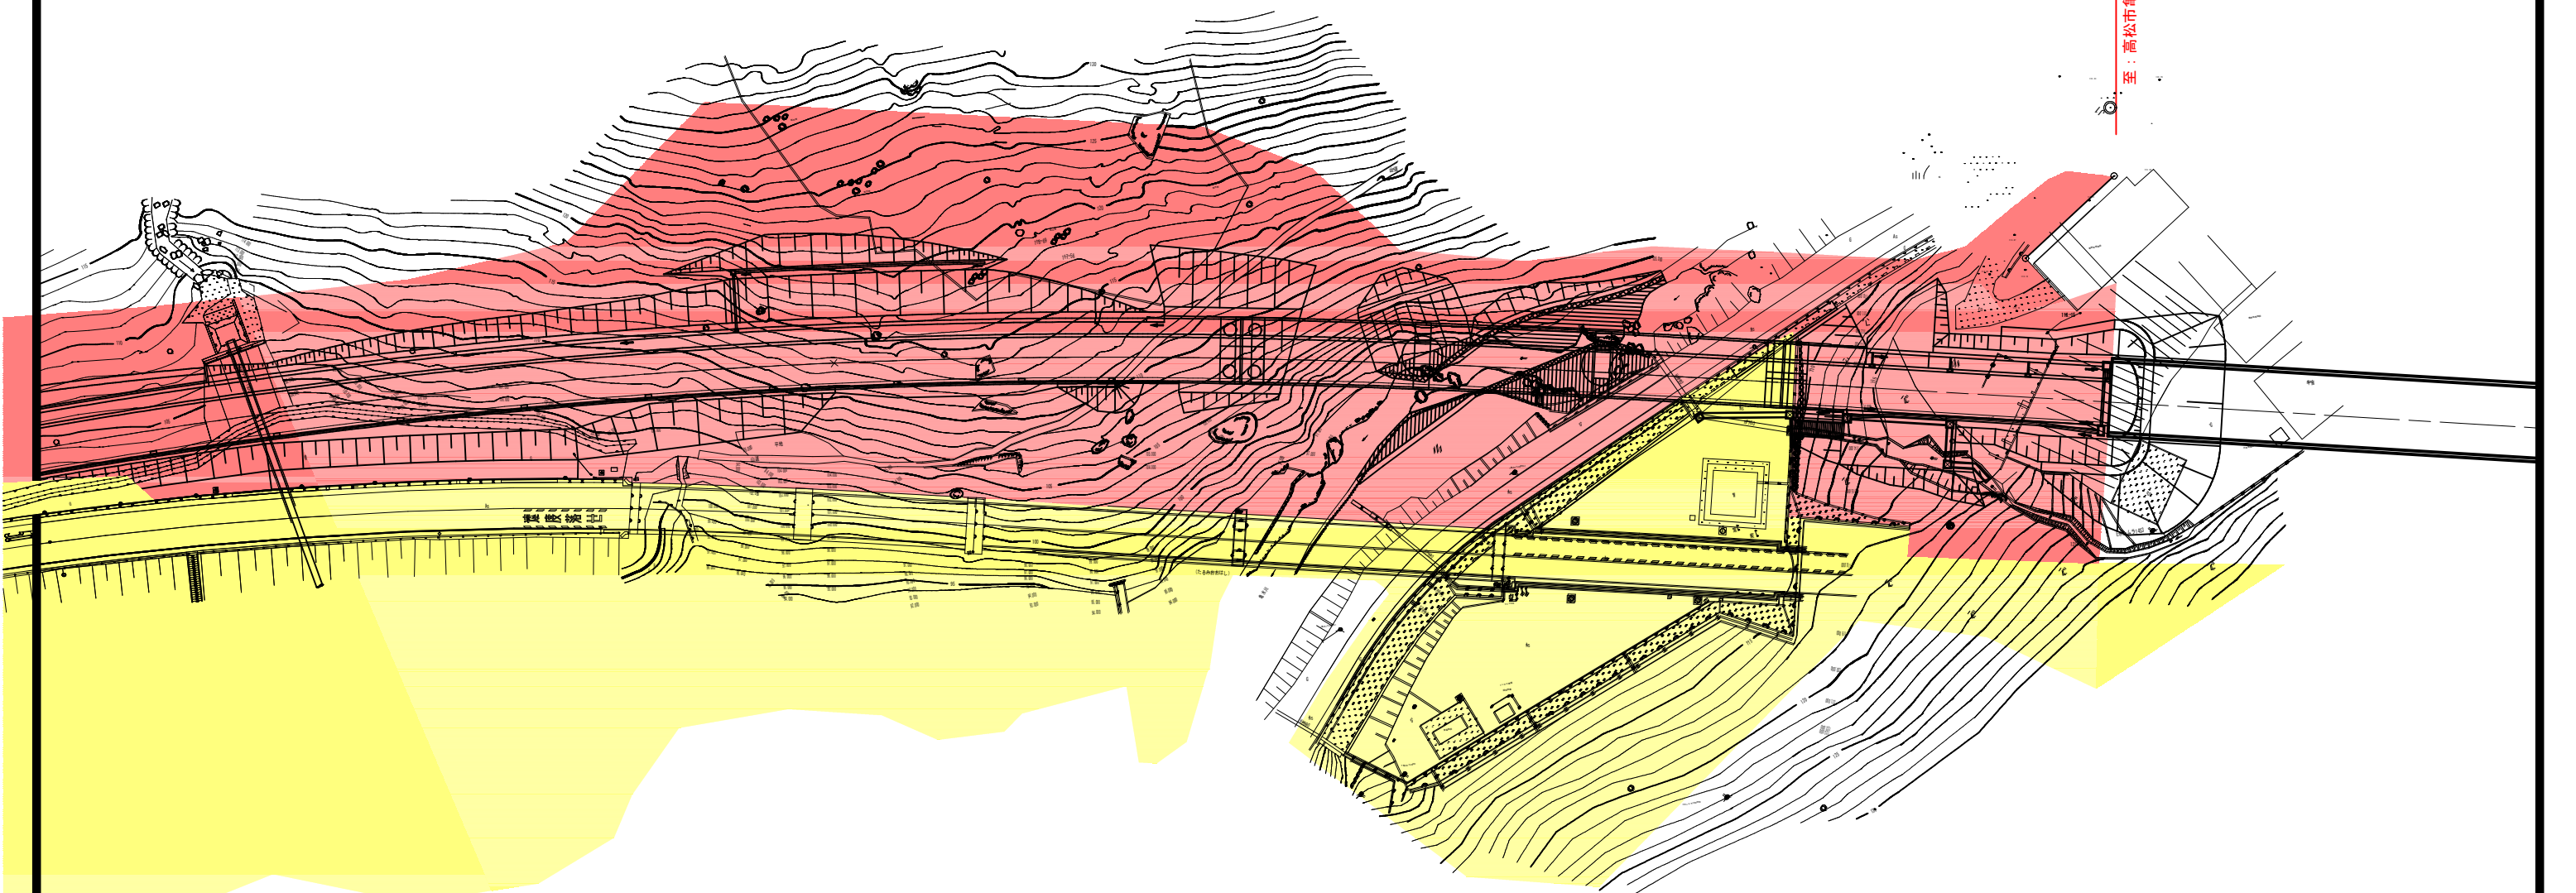

凡例

供用開始区間

既供用済区間

年度		
路線名	県道高松坂出線	
工事名		
位置	高松市生島町地	
図面名	平面図 (7)	
縮尺	1:1,000	図面番号
作成年月日		
会社名		
事業者名		