


工事概要

香川国際交流会館：鉄筋コンクリート造地上3階地下1階 延べ面積2474.18m²

- | | | | |
|-----|-------------------|------|--------------------------|
| 中1階 | 図書閲覧室・図書資料室 | 内部改修 | 改修面積 99.66m ² |
| 1階 | 友好都市交流展示室・アイパルプラザ | 内部改修 | 改修面積158.76m ² |
| 中2階 | 交流談話室 | 内部改修 | 改修面積205.45m ² |
- 上記に伴う電灯コンセント設備改修 1-式

年度	業務名称	図面名称	縮尺	年月	図番	設計	課長	副課長	グループリーダー	担当
R7	香川国際交流会館 内装改修実施設計業務	香川国際交流会館 付近見取り図・配置図	1:600	R7.5	1/5					


改修場所：1階 友好都市交流展示室・アイバルプラザ

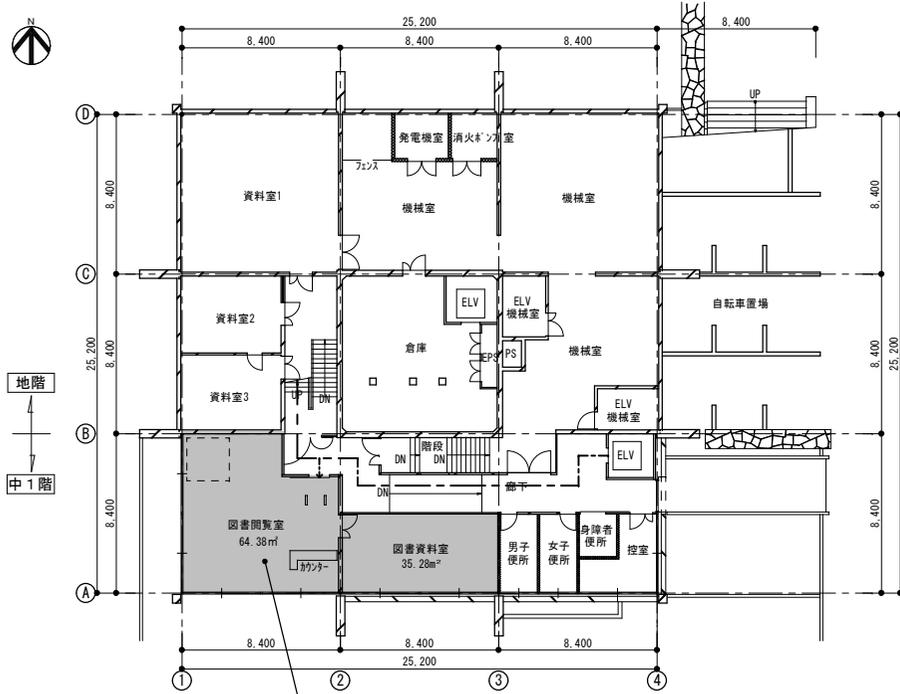

改修場所：中1階 図書閲覧室

地階・中1階平面図

← 工事作業員進入路を示す

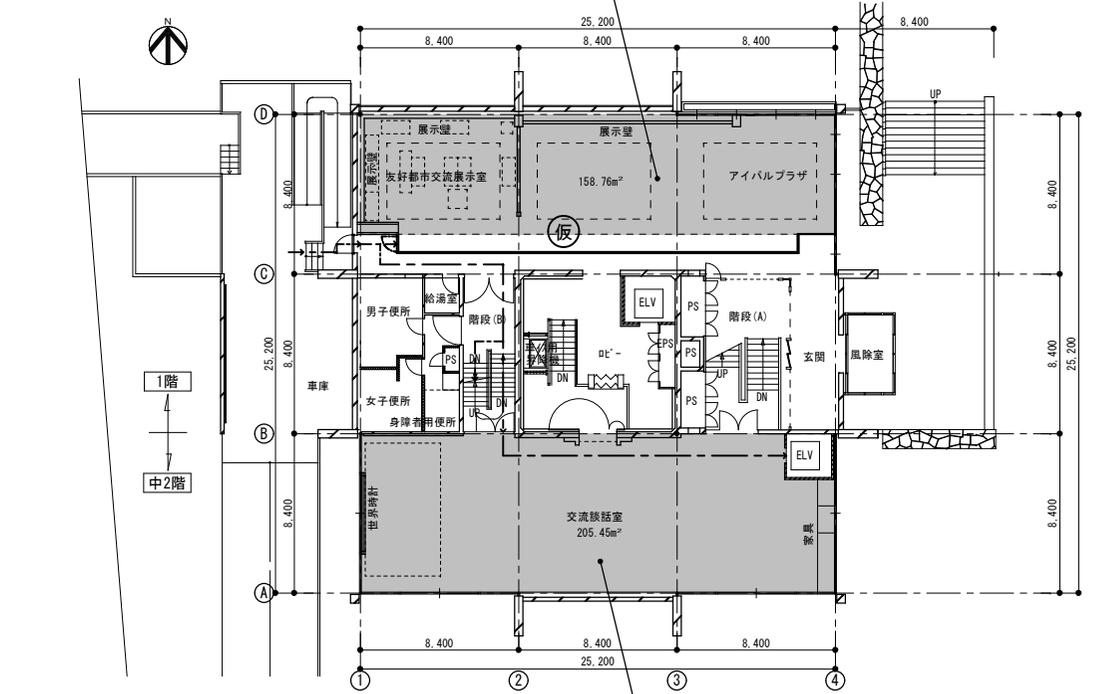



改修場所：中2階 交流談話室

1階・中2階平面図

← 工事作業員進入路を示す

Ⓡ 仮 仮設間仕切

年度	業務名称	図面名称	縮尺	年月	図番	設計	課長	副課長	グループリーダー	担当
	香川国際交流会館 内装改修実施設計業務	香川国際交流会館 平面図	1:400	R7.5	2/5					

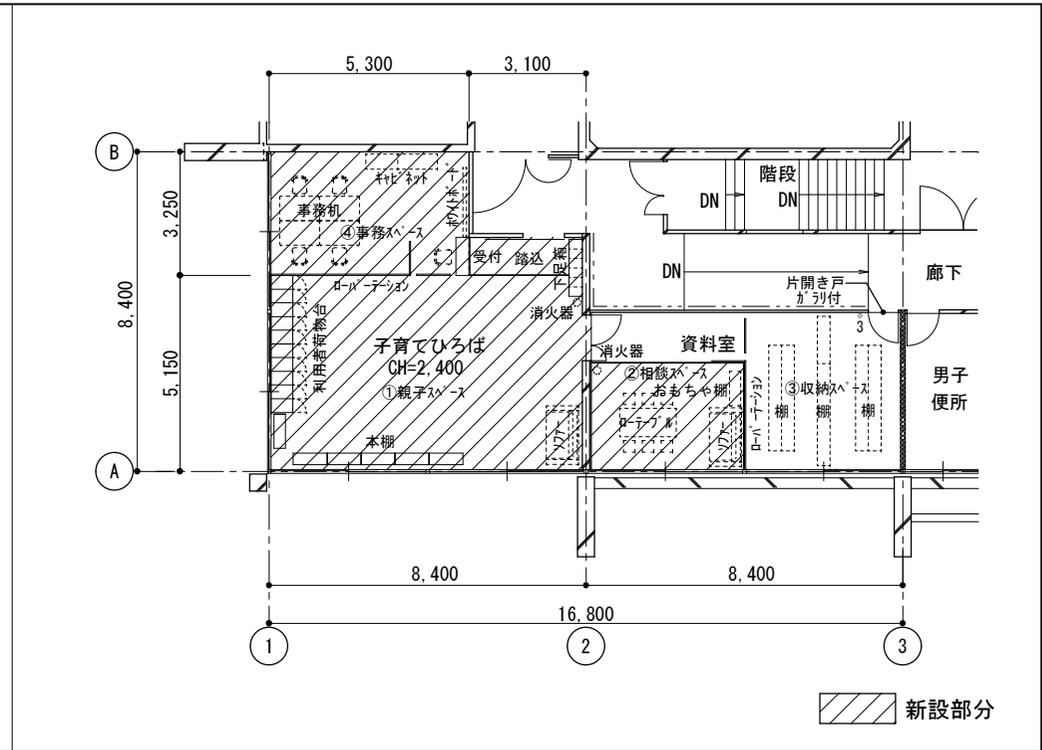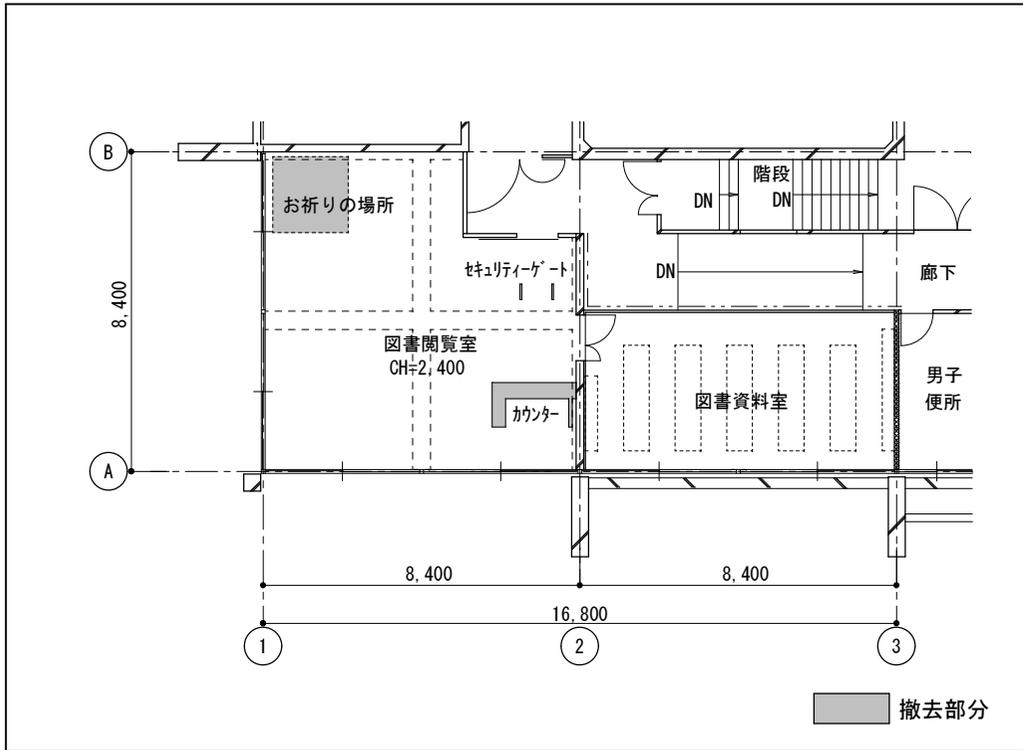



改修前仕上表

図書閲覧室	床	下地モルタル塗の上ビニル床タイル張【現状のまま】 ビニル床タイル張の上タイルカーペット(お祈りの場所)【タイルカーペット撤去】
	巾木	ビニル巾木H=100【撤去】
	壁	軽鉄下地GB-R12.5ビニルクロス張【ビニルクロス撤去】
	天井	GB-NC9.5+ロックウール化粧吸音板張【現状のまま】 梁型：ビニルクロス張【撤去】
	備考	受付カウンター【撤去】、セキュリティゲート【撤去】
図書資料室	床	下地モルタル塗の上ビニル床タイル張【現状のまま】
	巾木	ビニル巾木H=100【現状のまま】
	壁	軽鉄下地GB-R12.5ビニルクロス張【現状のまま】
	天井	GB-NC9.5+ロックウール化粧吸音板張【現状のまま】 梁型：ビニルクロス張【現状のまま】
	備考	書架【移設】

改修後仕上表

子育てひろば	床	踏みみ：ビニル床タイル張【現状のまま】 既存ビニル床タイル張の上t2.8発砲ビニル床シート【改修】
	巾木	ビニル巾木H=100【改修】
	壁	ビニルクロス張【改修】
	天井	GB-NC9.5+ロックウール化粧吸音板張【現状のまま】 梁型：ビニルクロス張【改修】
	備考	踏みみ部床段差見切り、下足箱・受付・利用者荷物台・本棚・ローパーテーション【新設】 仕上げ【現状のまま】の箇所は仕上美装
資料室	床	下地モルタル塗の上ビニル床タイル張【現状のまま】 既存ビニル床タイル張の上t2.8発砲ビニル床シート【改修】
	巾木	ビニル巾木H=100【現状のまま】
	壁	軽鉄下地GB-R12.5ビニルクロス張【現状のまま】
	天井	GB-NC9.5+ロックウール化粧吸音板張【現状のまま】 梁型：ビニルクロス張【現状のまま】
	備考	床段差見切り、鋼製建具(片開き)・ローパーテーション【新設】

年度	業務名称	図面名称	縮尺	年月	図番	設計	課長	副課長	グループリーダー	担当
	香川国際交流会館 内装改修実施設計業務	香川国際交流会館 中1階 平面詳細図	1:200	R7.5	3/5					

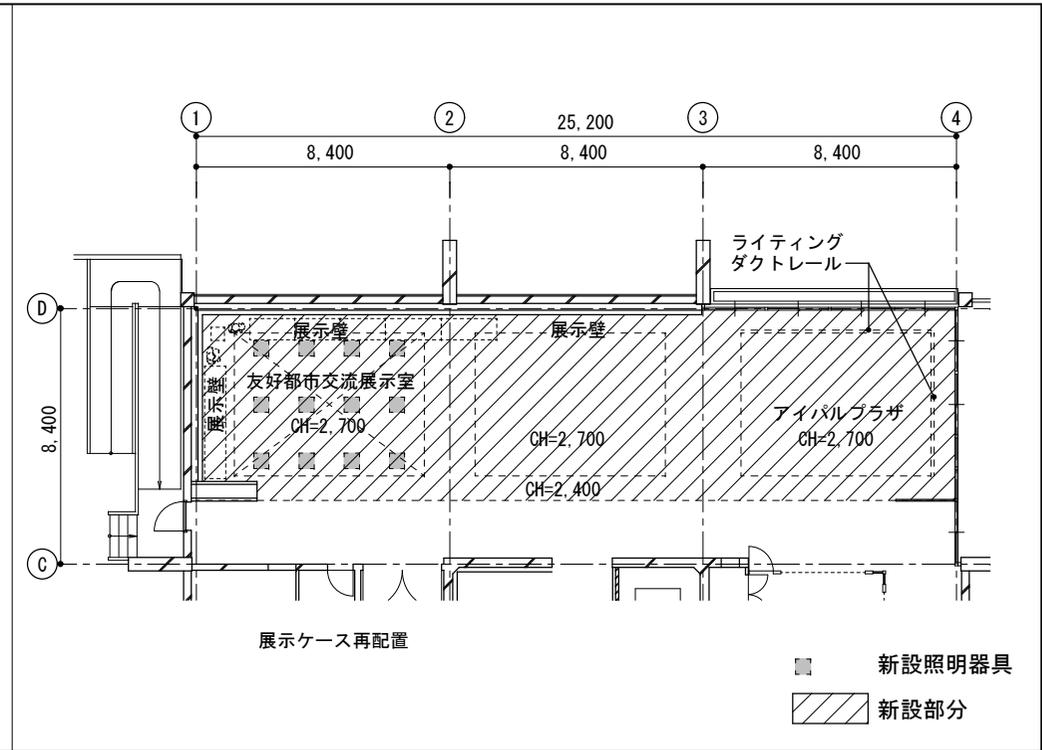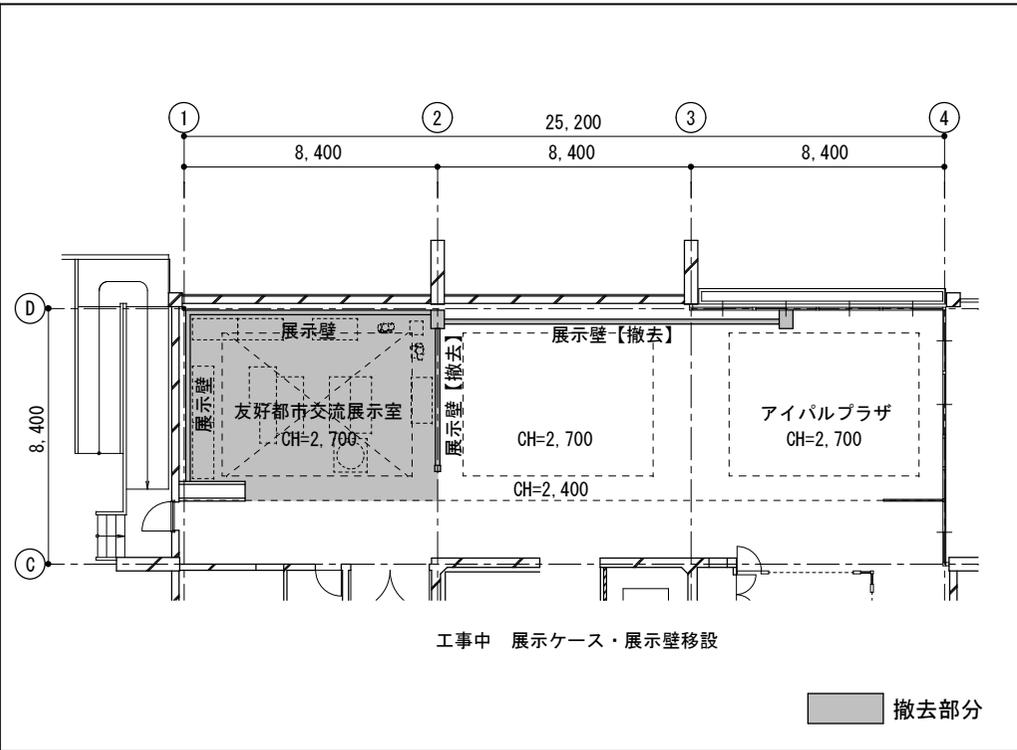



改修前仕上表

友好都市交流展示室 アイバルプラザ	床	下地モルタル塗の上ビニル床タイル張【現状のまま】 ビニル床タイルの上タイルカーペット張(友好都市交流展示室)【タイルカーペット撤去】
	巾木	ビニル巾木H=100【撤去】
	壁	コンクリート打放し2液型ポリウレタン樹脂クリア塗装【現状のまま】
	天井	CH=2,400 : GB-NC9.5+ビニルクロス張【現状のまま】
		CH=2,700 : GB-NC9.5+ロックウール化粧吸音板張【現状のまま】
		CH=2,700 : GB-NC9.5+ビニルクロス張(友好都市交流展示室)【ビニルクロス撤去】
備考	展示壁【撤去】、展示ケース【移設】	

改修後仕上表

友好都市交流展示室 アイバルプラザ	床	ビニル床タイル張【現状のまま】
	巾木	ビニル巾木H=100【改修】
	壁	コンクリート打放し2液型ポリウレタン樹脂クリア塗装【現状のまま】
	天井	CH=2,400 : GB-NC9.5+ビニルクロス張【現状のまま】
		CH=2,700 : GB-NC9.5+ロックウール化粧吸音板張【現状のまま】
		CH=2,700 : GB-NC9.5+ロックウール化粧吸音板張(友好都市交流展示室)【改修】
備考	展示壁(木下地組PB+クロス張)【復旧・クロス張改修】	
	天井(友好都市交流展示室) : 照明器具追加(既存同等)	
	天井(アイバルプラザ) : ライティングダクトレール追加	
	机・椅子【新設】、仕上げ【現状のまま】の箇所は仕上美装	

年度	業務名称	図面名称	縮尺	年月	図番	設計	課長	副課長	グループリーダー	担当
	香川国際交流会館 内装改修実施設計業務	香川国際交流会館 1階 平面詳細図	1:250	R7.5	4/5					

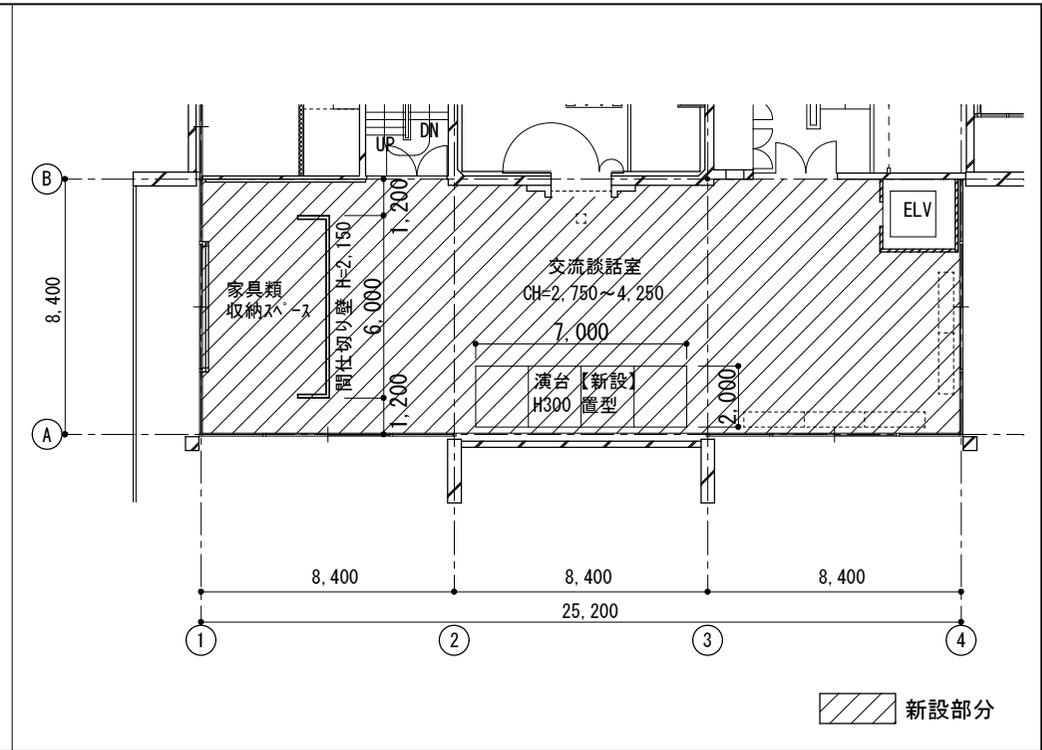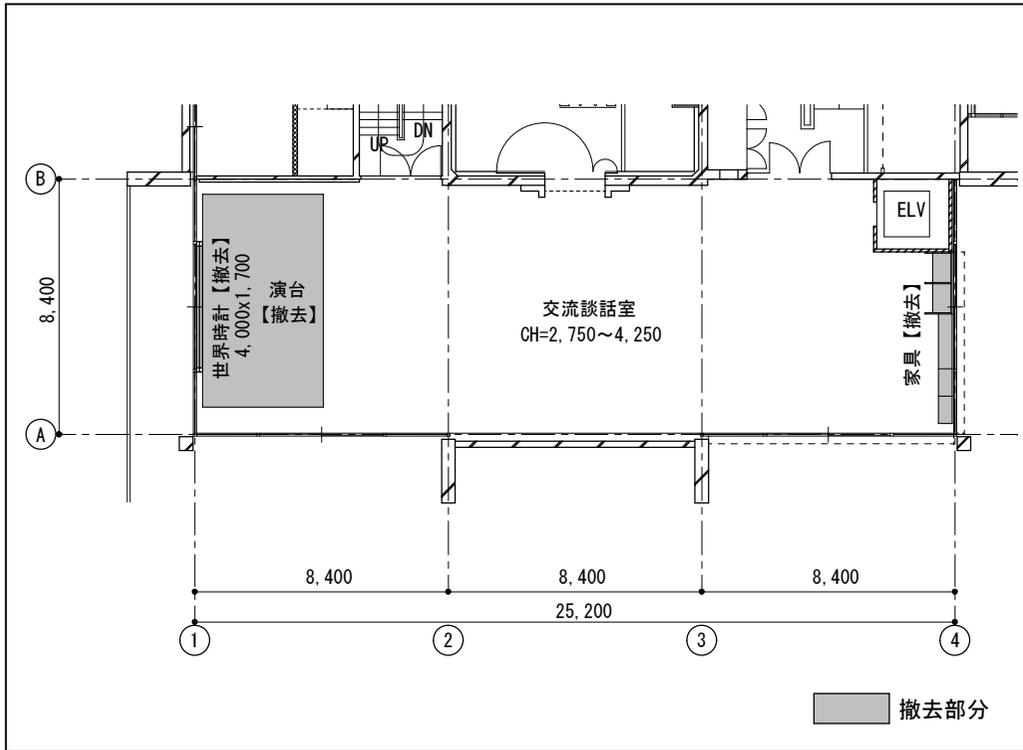

改修前仕上表

交流談話室	床	下地モルタル塗の上タイルカーペット張【現状のまま】	
	巾木	ビニル巾木H=100【現状のまま】	
	壁	軽鉄下地GB-R12.5ビニルクロス張【現状のまま】	
	天井	GB-NC9.5+ロックウール化粧吸音板張【現状のまま】	
		木製照明ボックス	杉(香川県産間伐材)防火処理(不燃認定品)【現状のまま】
		木製見切材	24×40 杉(香川県産間伐材)防火処理(不燃認定品)【現状のまま】
備考	演台【撤去】、世界時計【撤去】 家具【撤去】		

改修後仕上表

交流談話室	床	下地モルタル塗の上タイルカーペット張【現状のまま】	
	巾木	ビニル巾木H=100【現状のまま】	
	壁	軽鉄下地GB-R12.5ビニルクロス張【現状のまま】	
	間仕切り壁	軽鉄下地GB-R12.5ビニルクロス張 H=2,150【新設】	
	天井	GB-NC9.5+ロックウール化粧吸音板張【現状のまま】	
		木製照明ボックス	杉(香川県産間伐材)防火処理(不燃認定品)【現状のまま】
木製見切材		24×40 杉(香川県産間伐材)防火処理(不燃認定品)【現状のまま】	
備考	演台【新設】、世界時計撤去部分の四方枠カーテンレール追加 仕上げ【現状のまま】の箇所は仕上美装		

年度	業務名称	図面名称	縮尺	年月	図番	設計	課長	副課長	グローバルリーダー	担当
	香川国際交流会館 内装改修実施設計業務	香川国際交流会館 中2階 平面詳細図	1:250	R7.5	5/5					