


# 平面図

1 : 1000

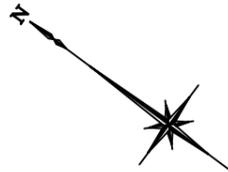

供用開始区間 L=173m


(自) 高松市香南町横井字尾池原997番1地先

(至) 高松市香南町横井字尾池原1035番3地先

最大幅員30.0m

・凡例

- 供用開始区間
- 既供用済区間
- 未供用区間

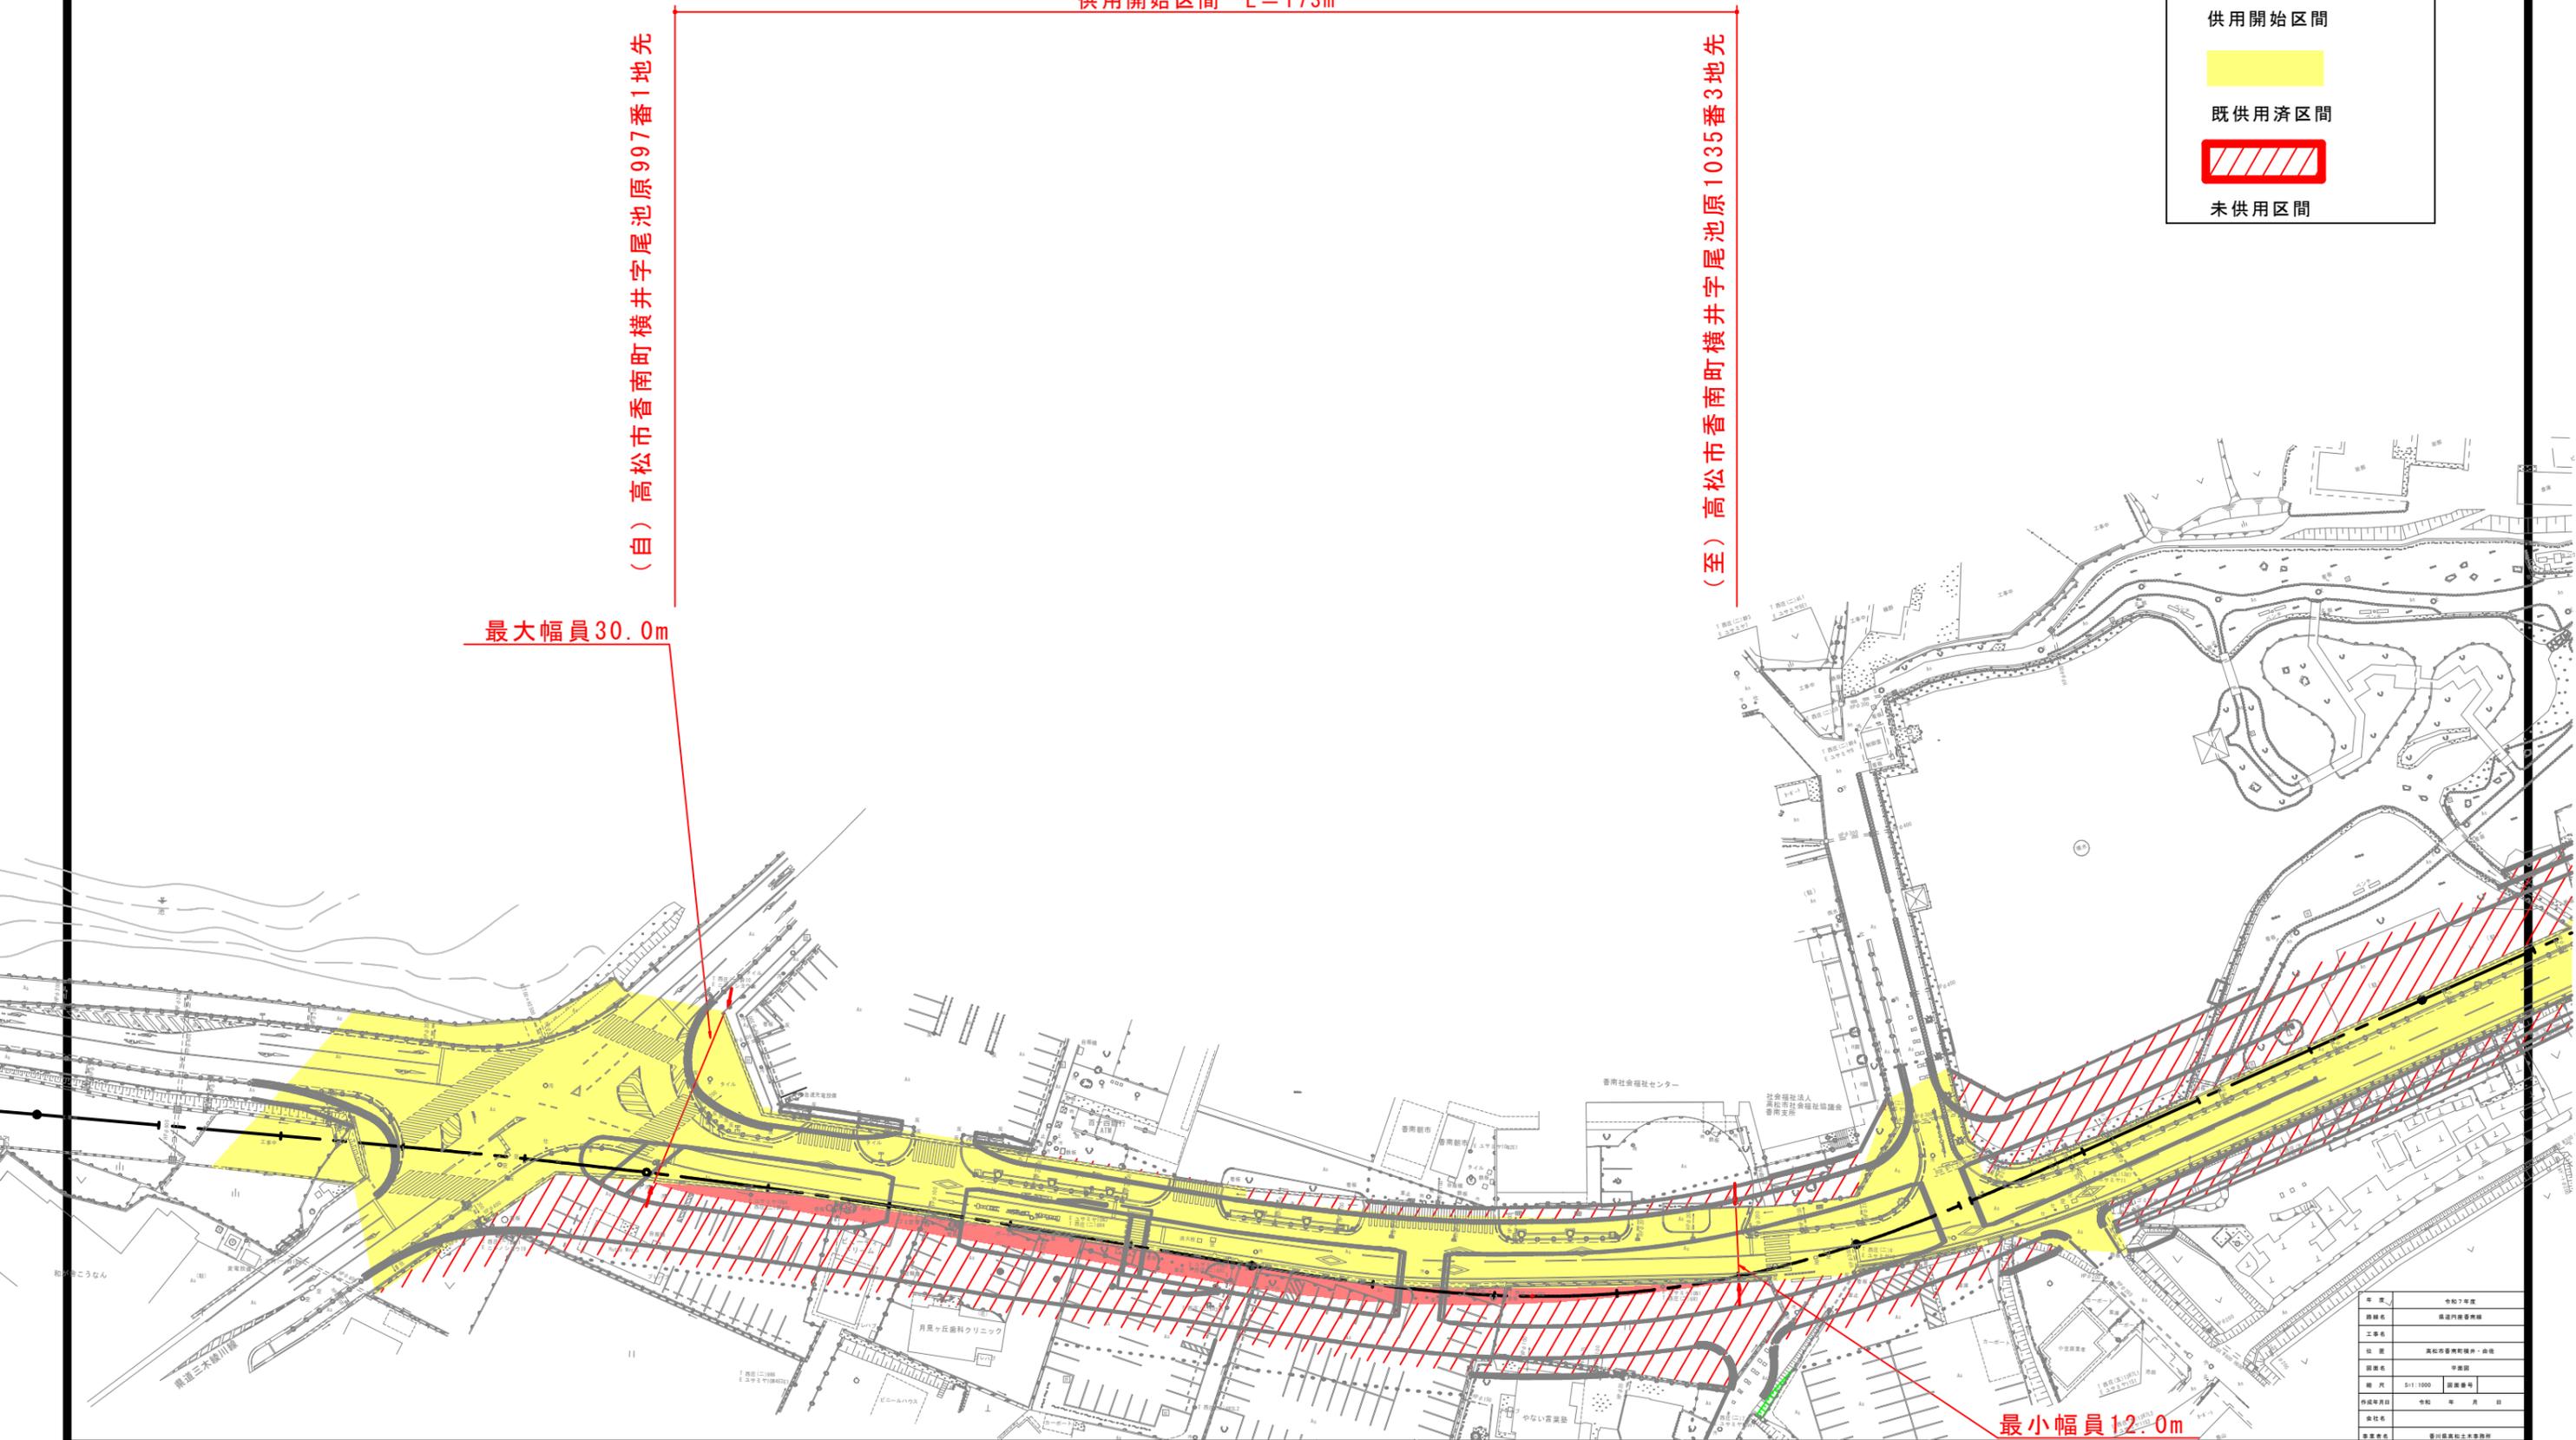

最小幅員12.0m

|       |               |
|-------|---------------|
| 年度    | 令和7年度         |
| 路線名   | 香南町横井字尾池原線    |
| 工事名   |               |
| 社名    | 高松市香南町横井 - 会社 |
| 図面名   | 平面図           |
| 縮尺    | 1:1000        |
| 図面番号  |               |
| 作成年月日 | 令和 年 月 日      |
| 会社名   |               |
| 製図者   | 香川建設土木事務所     |