


平面图 S=1:500

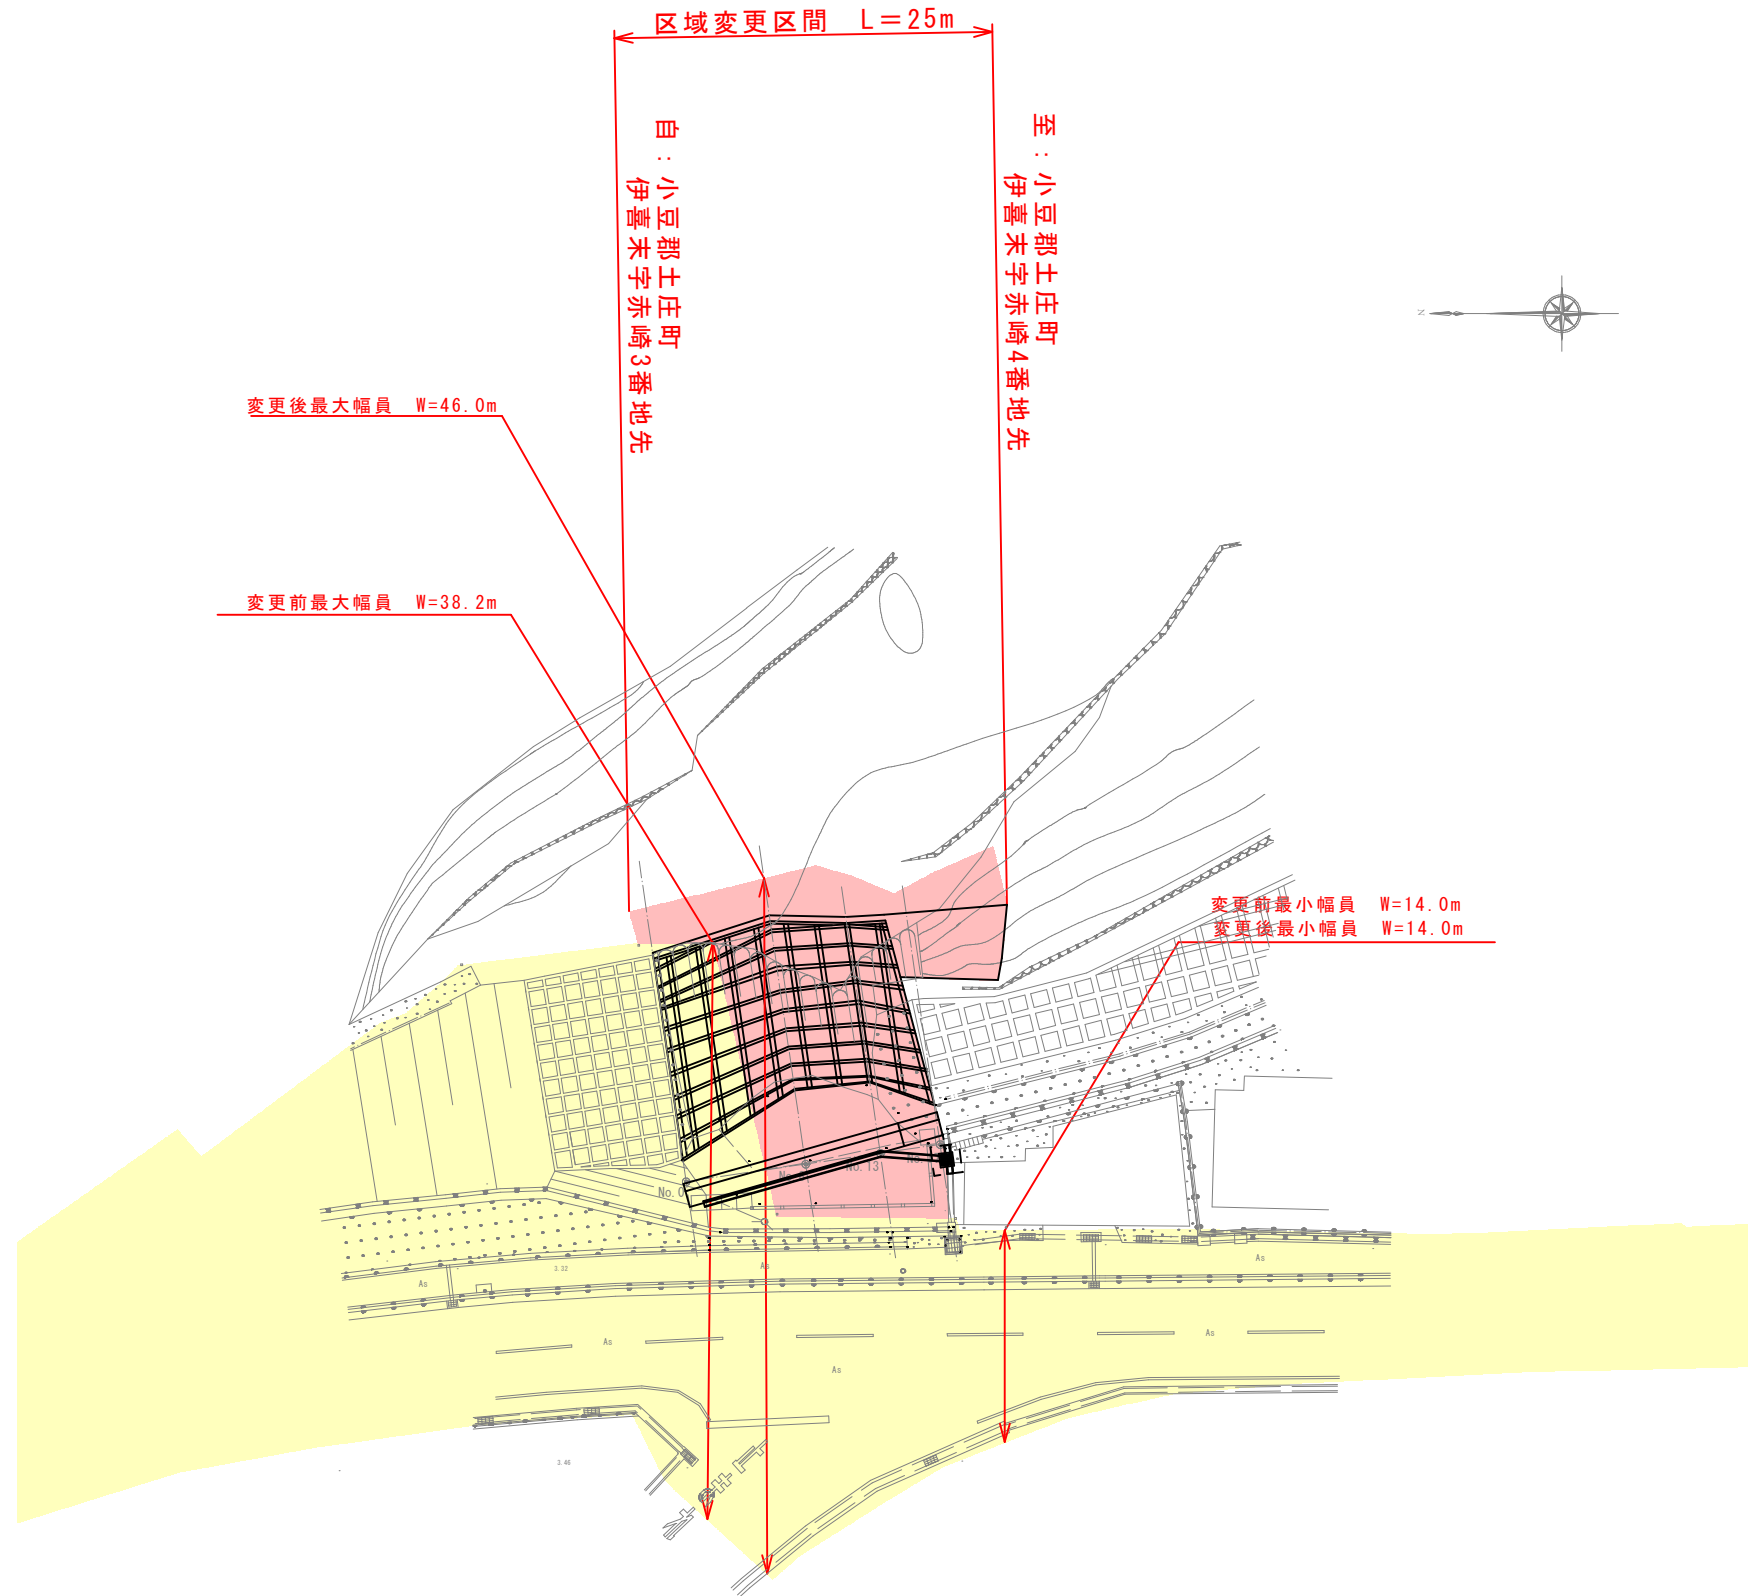

凡例	
	新たに道路の区域となる部分
	既に道路の区域となっている部分

年度	
路線名	県道屋形崎小江測崎線
工事名	
位置	小豆郡土庄町小江池
図面名	
縮尺	1:500
図面番号	
作成年月日	
会社名	
事業者名	小豆総合事務所