


県道込野観音寺線 (新田工区)

平面図 S=1:1000

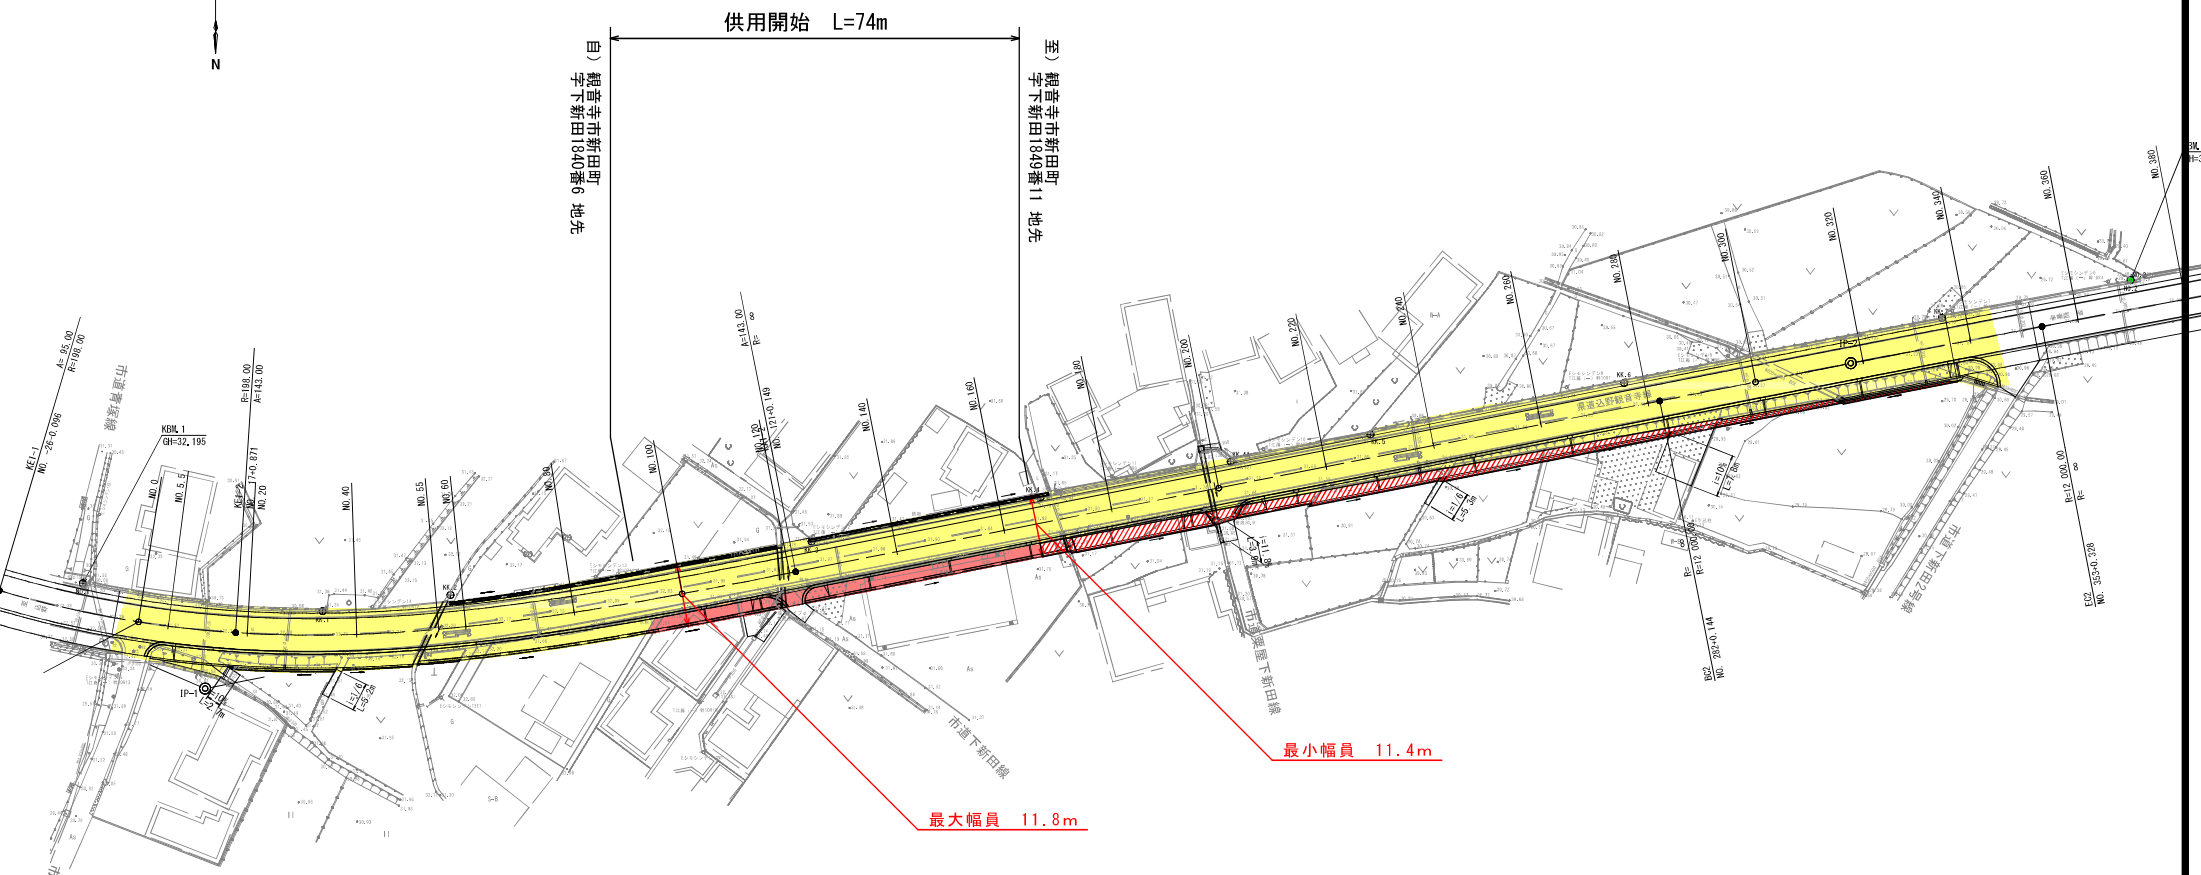

- <凡例>
- : 供用開始区間
 - : 既供用済区間
 - : 未供用区間

年度	令和8年度
路河川名等	県道込野観音寺線
工事名	
位置	観音寺市新田町
図面名	平面図
縮尺	S=1:1000 図面番号
作成年月日	
会社名	
事業者名	香川県西讃土木事務所