


拡大図1 (縮尺1/250)

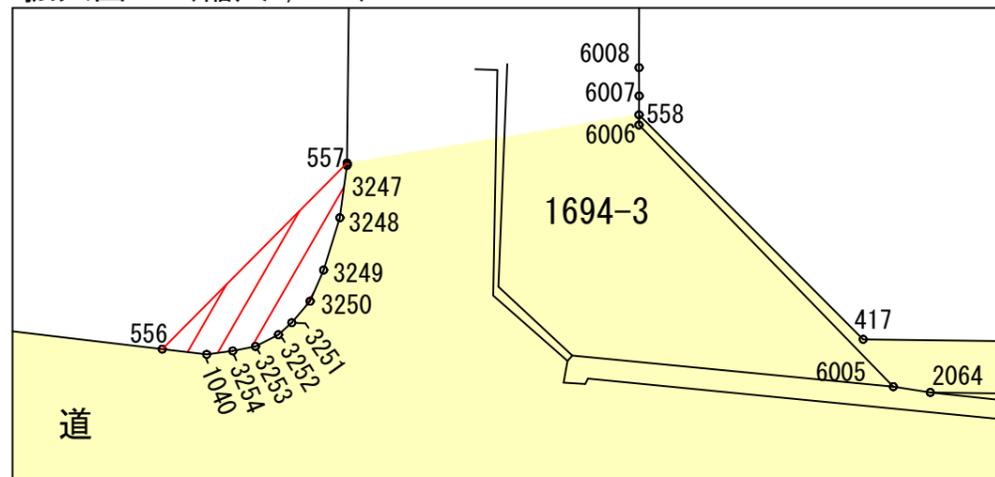

凡例

- 供用開始区間
- 既供用済区間
- 未供用区間

年度	
路河川名等	県道高松志度線
工事名	
位置	高松市牟礼町原
図面名	平面図
縮尺	S=1:1000 図面番号
作成年月日	
会社名	
事業者名	高松土木事務所