


平面図 (2) S=1:500

小豆郡土庄町小江字松山・字村内 地内

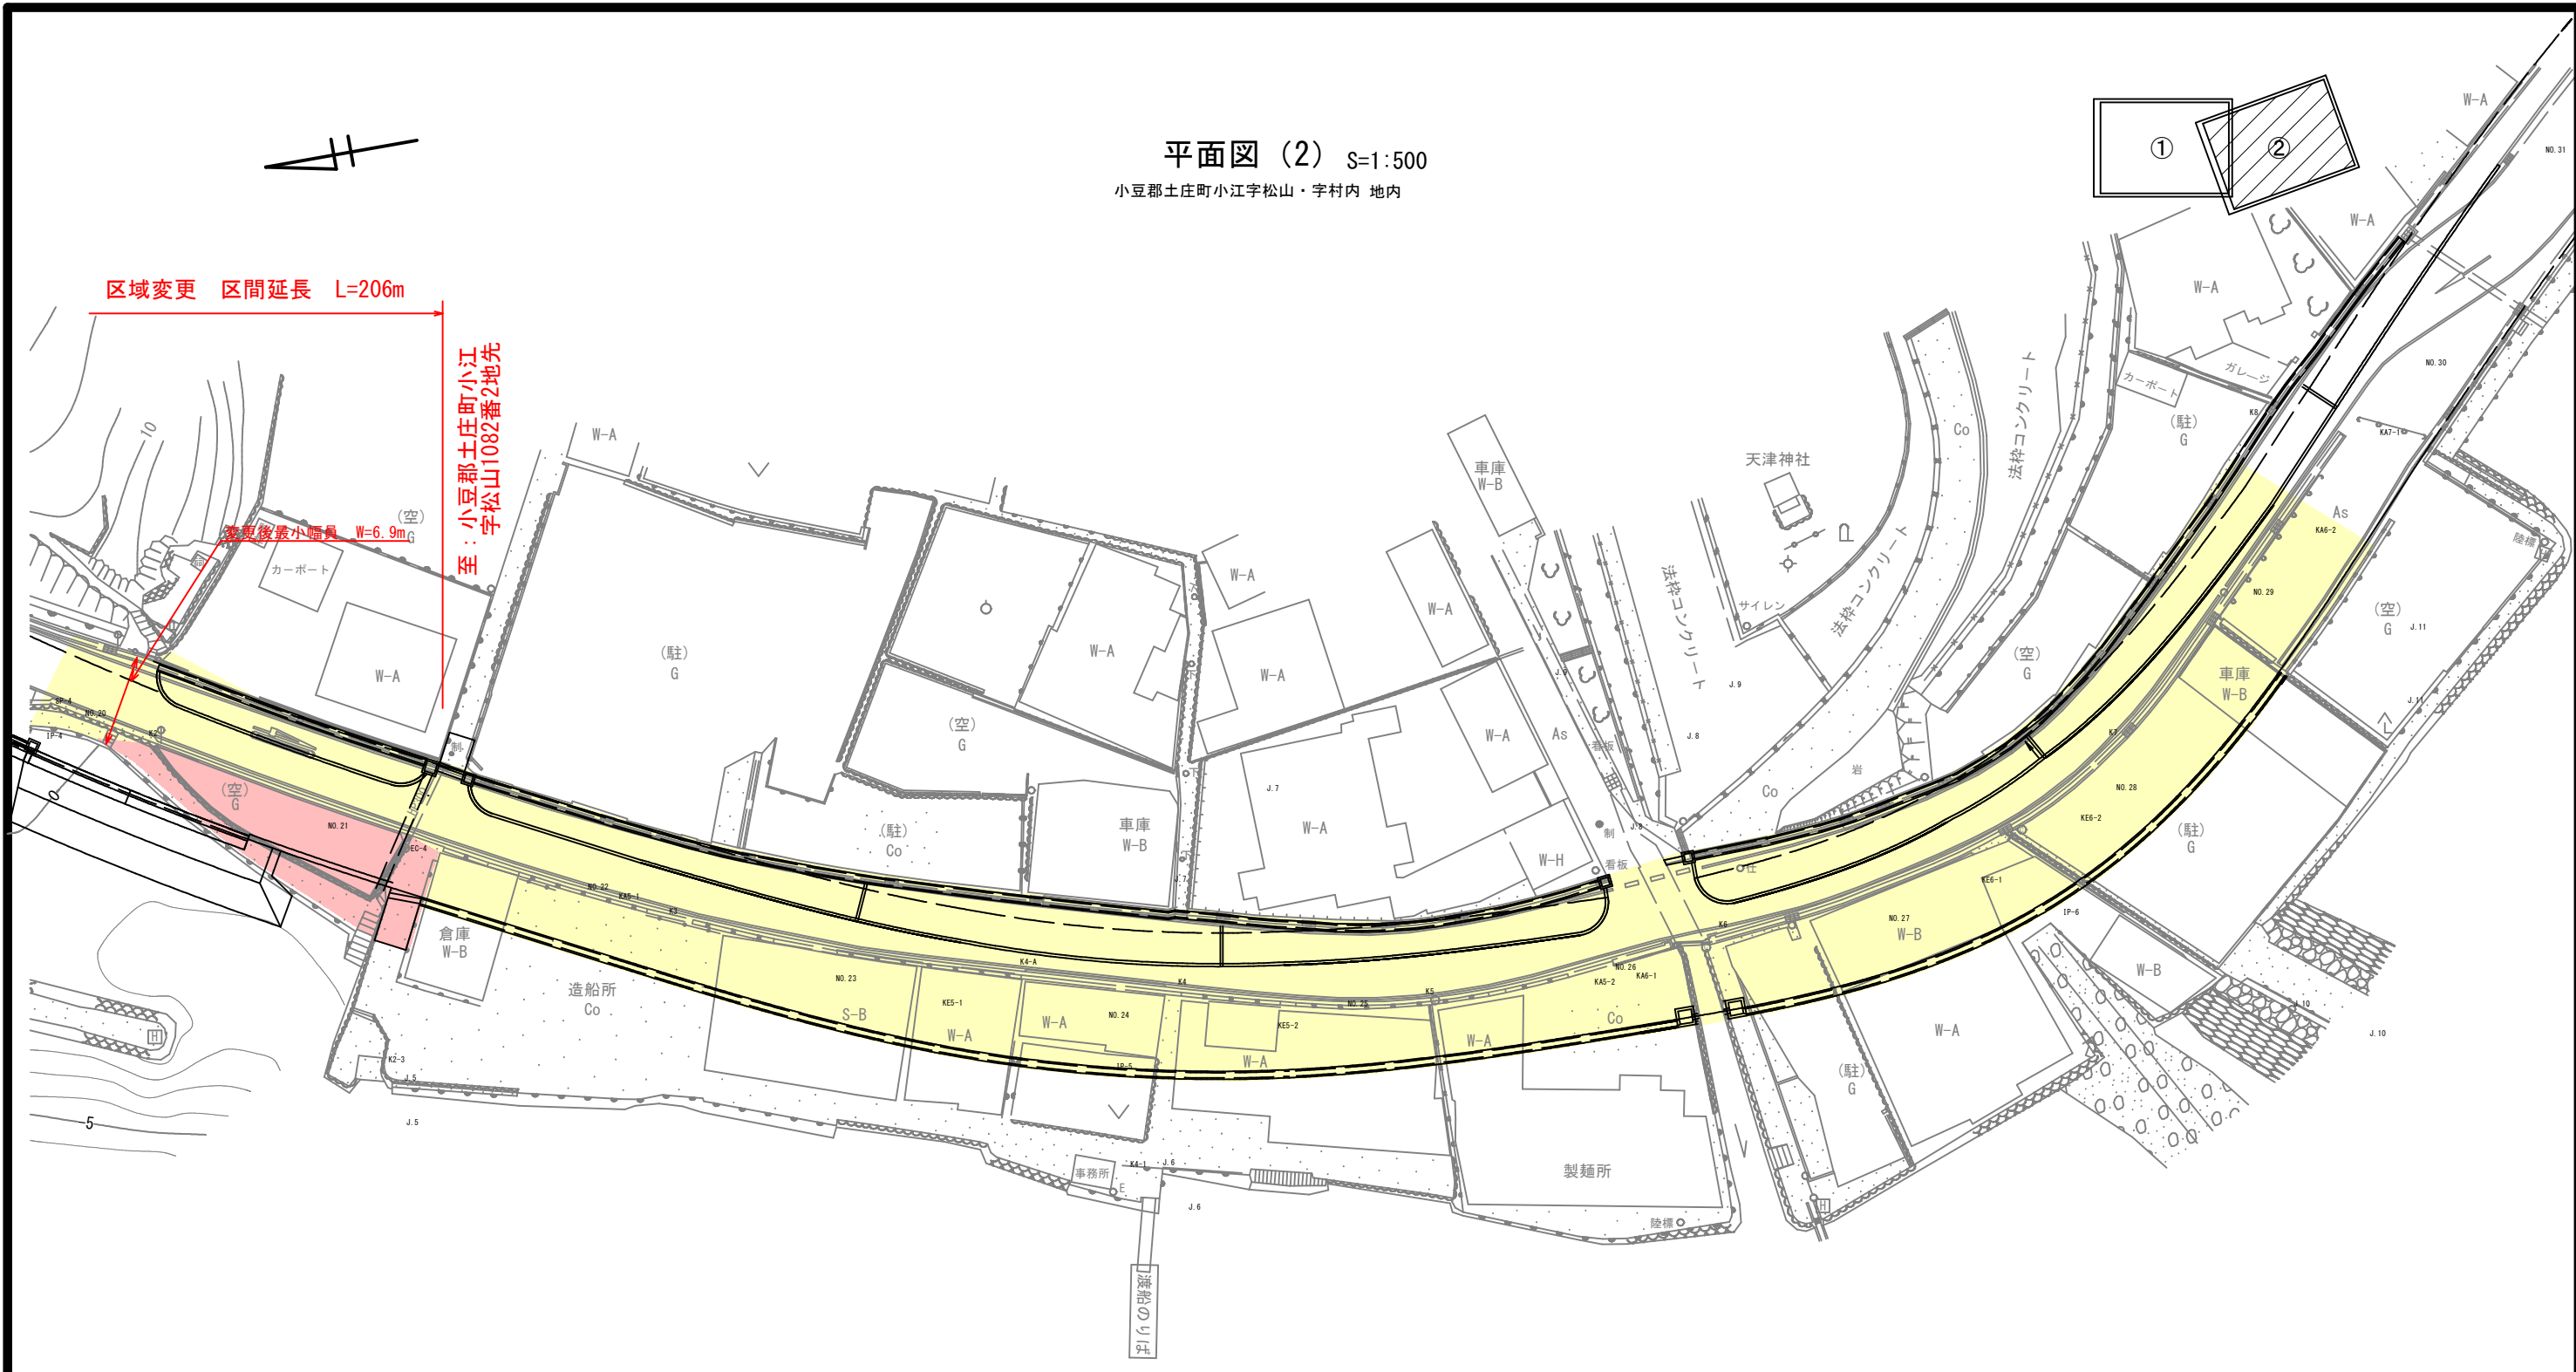

区域変更 区間延長 L=206m

遊歩道幅員 W=6.9m

至：小豆郡土庄町小江  
字松山1082番2地先

凡例	
<span style="display:inline-block; width:15px; height:10px; background-color: #FFC0CB; border: 1px solid black;"></span>	新たに道路の区域となる部分
<span style="display:inline-block; width:15px; height:10px; background-color: #FFFF00; border: 1px solid black;"></span>	既に道路の区域となっている部分

世界測地系	
年度	令和8年度
路河川名等	県道屋形崎小江洲崎線(四海工区)
工事名	
位置	小豆郡土庄町小江字松山・字村内
図面名	平面図(2)
縮尺	S=1:500 図面番号
作成年月日	
会社名	
事業者名	香川県小豆総合事務所