


# 平面図

S=1/1000

供用開始 区間延長L=153m

自：小豆郡小豆島町蒲生字  
東條甲1001番2地先

至：小豆郡小豆島町蒲生字  
山角甲1471番1地先

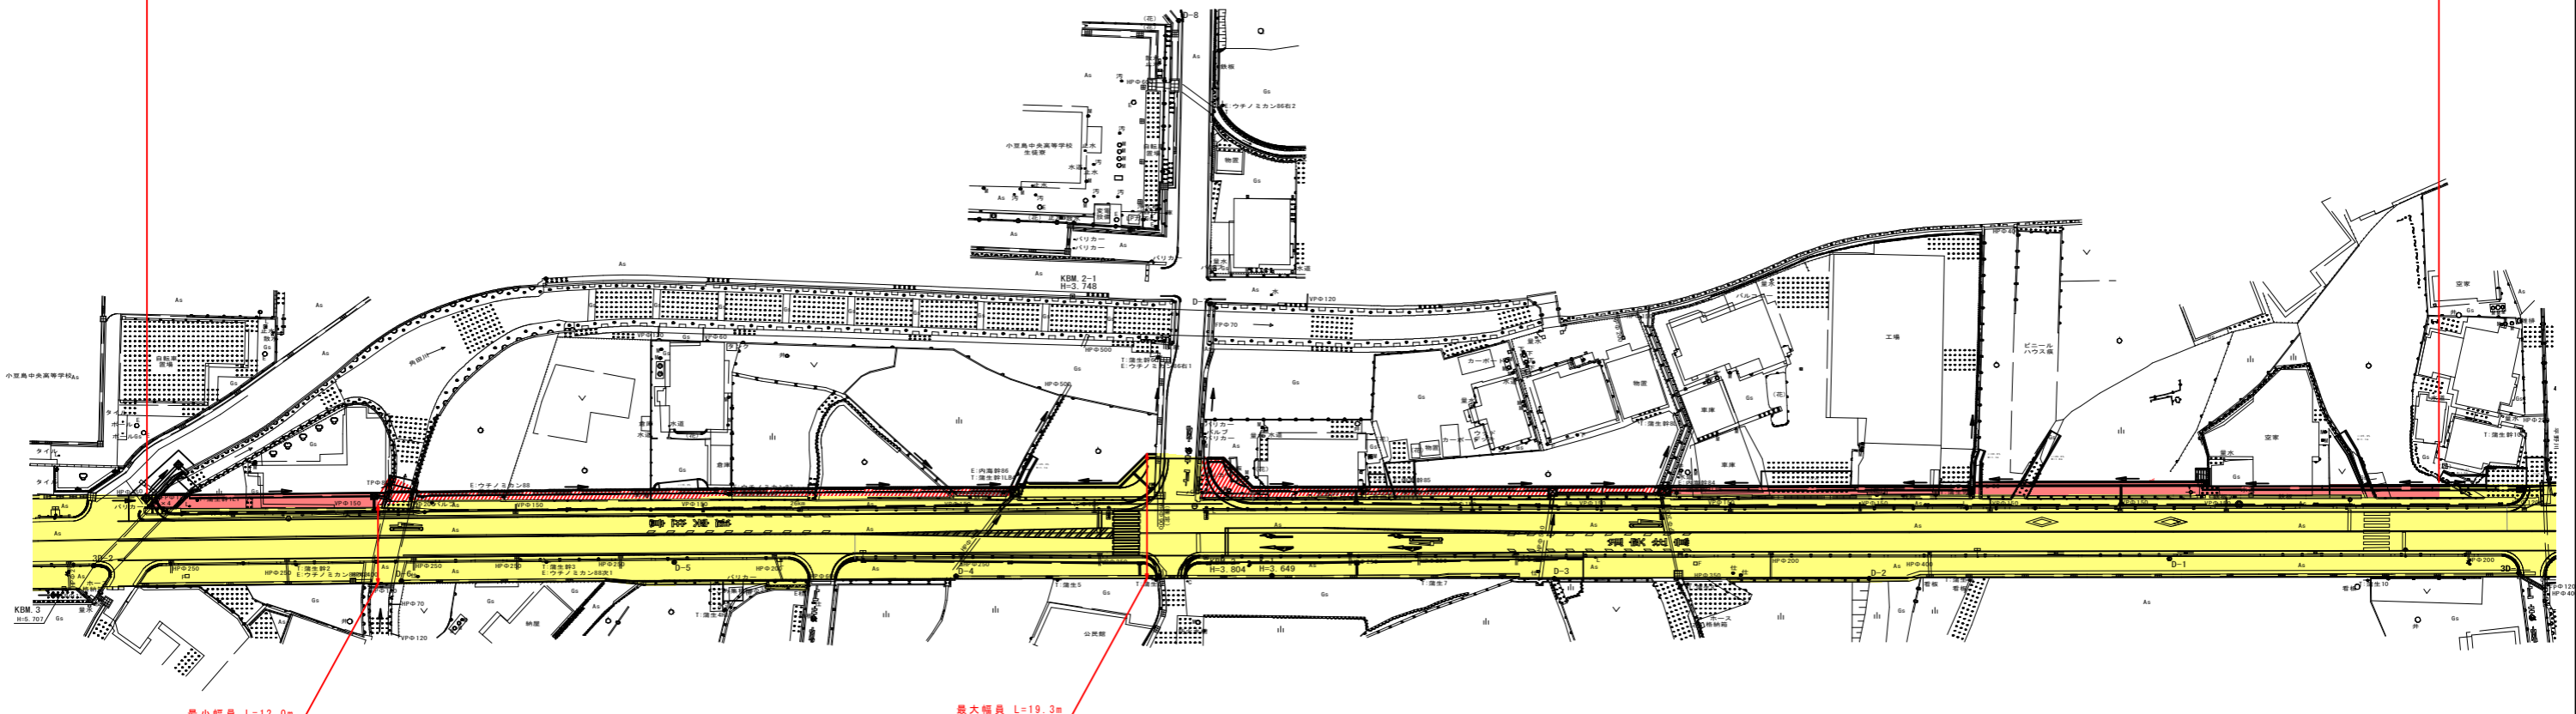

凡例	
<span style="display:inline-block; width:15px; height:10px; background-color:red;"></span>	供用開始区間
<span style="display:inline-block; width:15px; height:10px; background-color:yellow;"></span>	既供用済区間
<span style="display:inline-block; width:15px; height:10px; background: repeating-linear-gradient(45deg, transparent, transparent 2px, red 2px, red 4px);"></span>	未供用区間

年度	令和8年度	供用開始	設計図
路線名	国道436号		
工事名			
位置	小豆郡小豆島町蒲生		
図面名	平面図		
縮尺	S=1/1000	図面番号	
作成年月日			
会社名			
事業者名	香川県小豆総合事務所		