


# 区域変更(県道高松王越坂出線) 延長L=1240m

## 平面図

S=1:1000

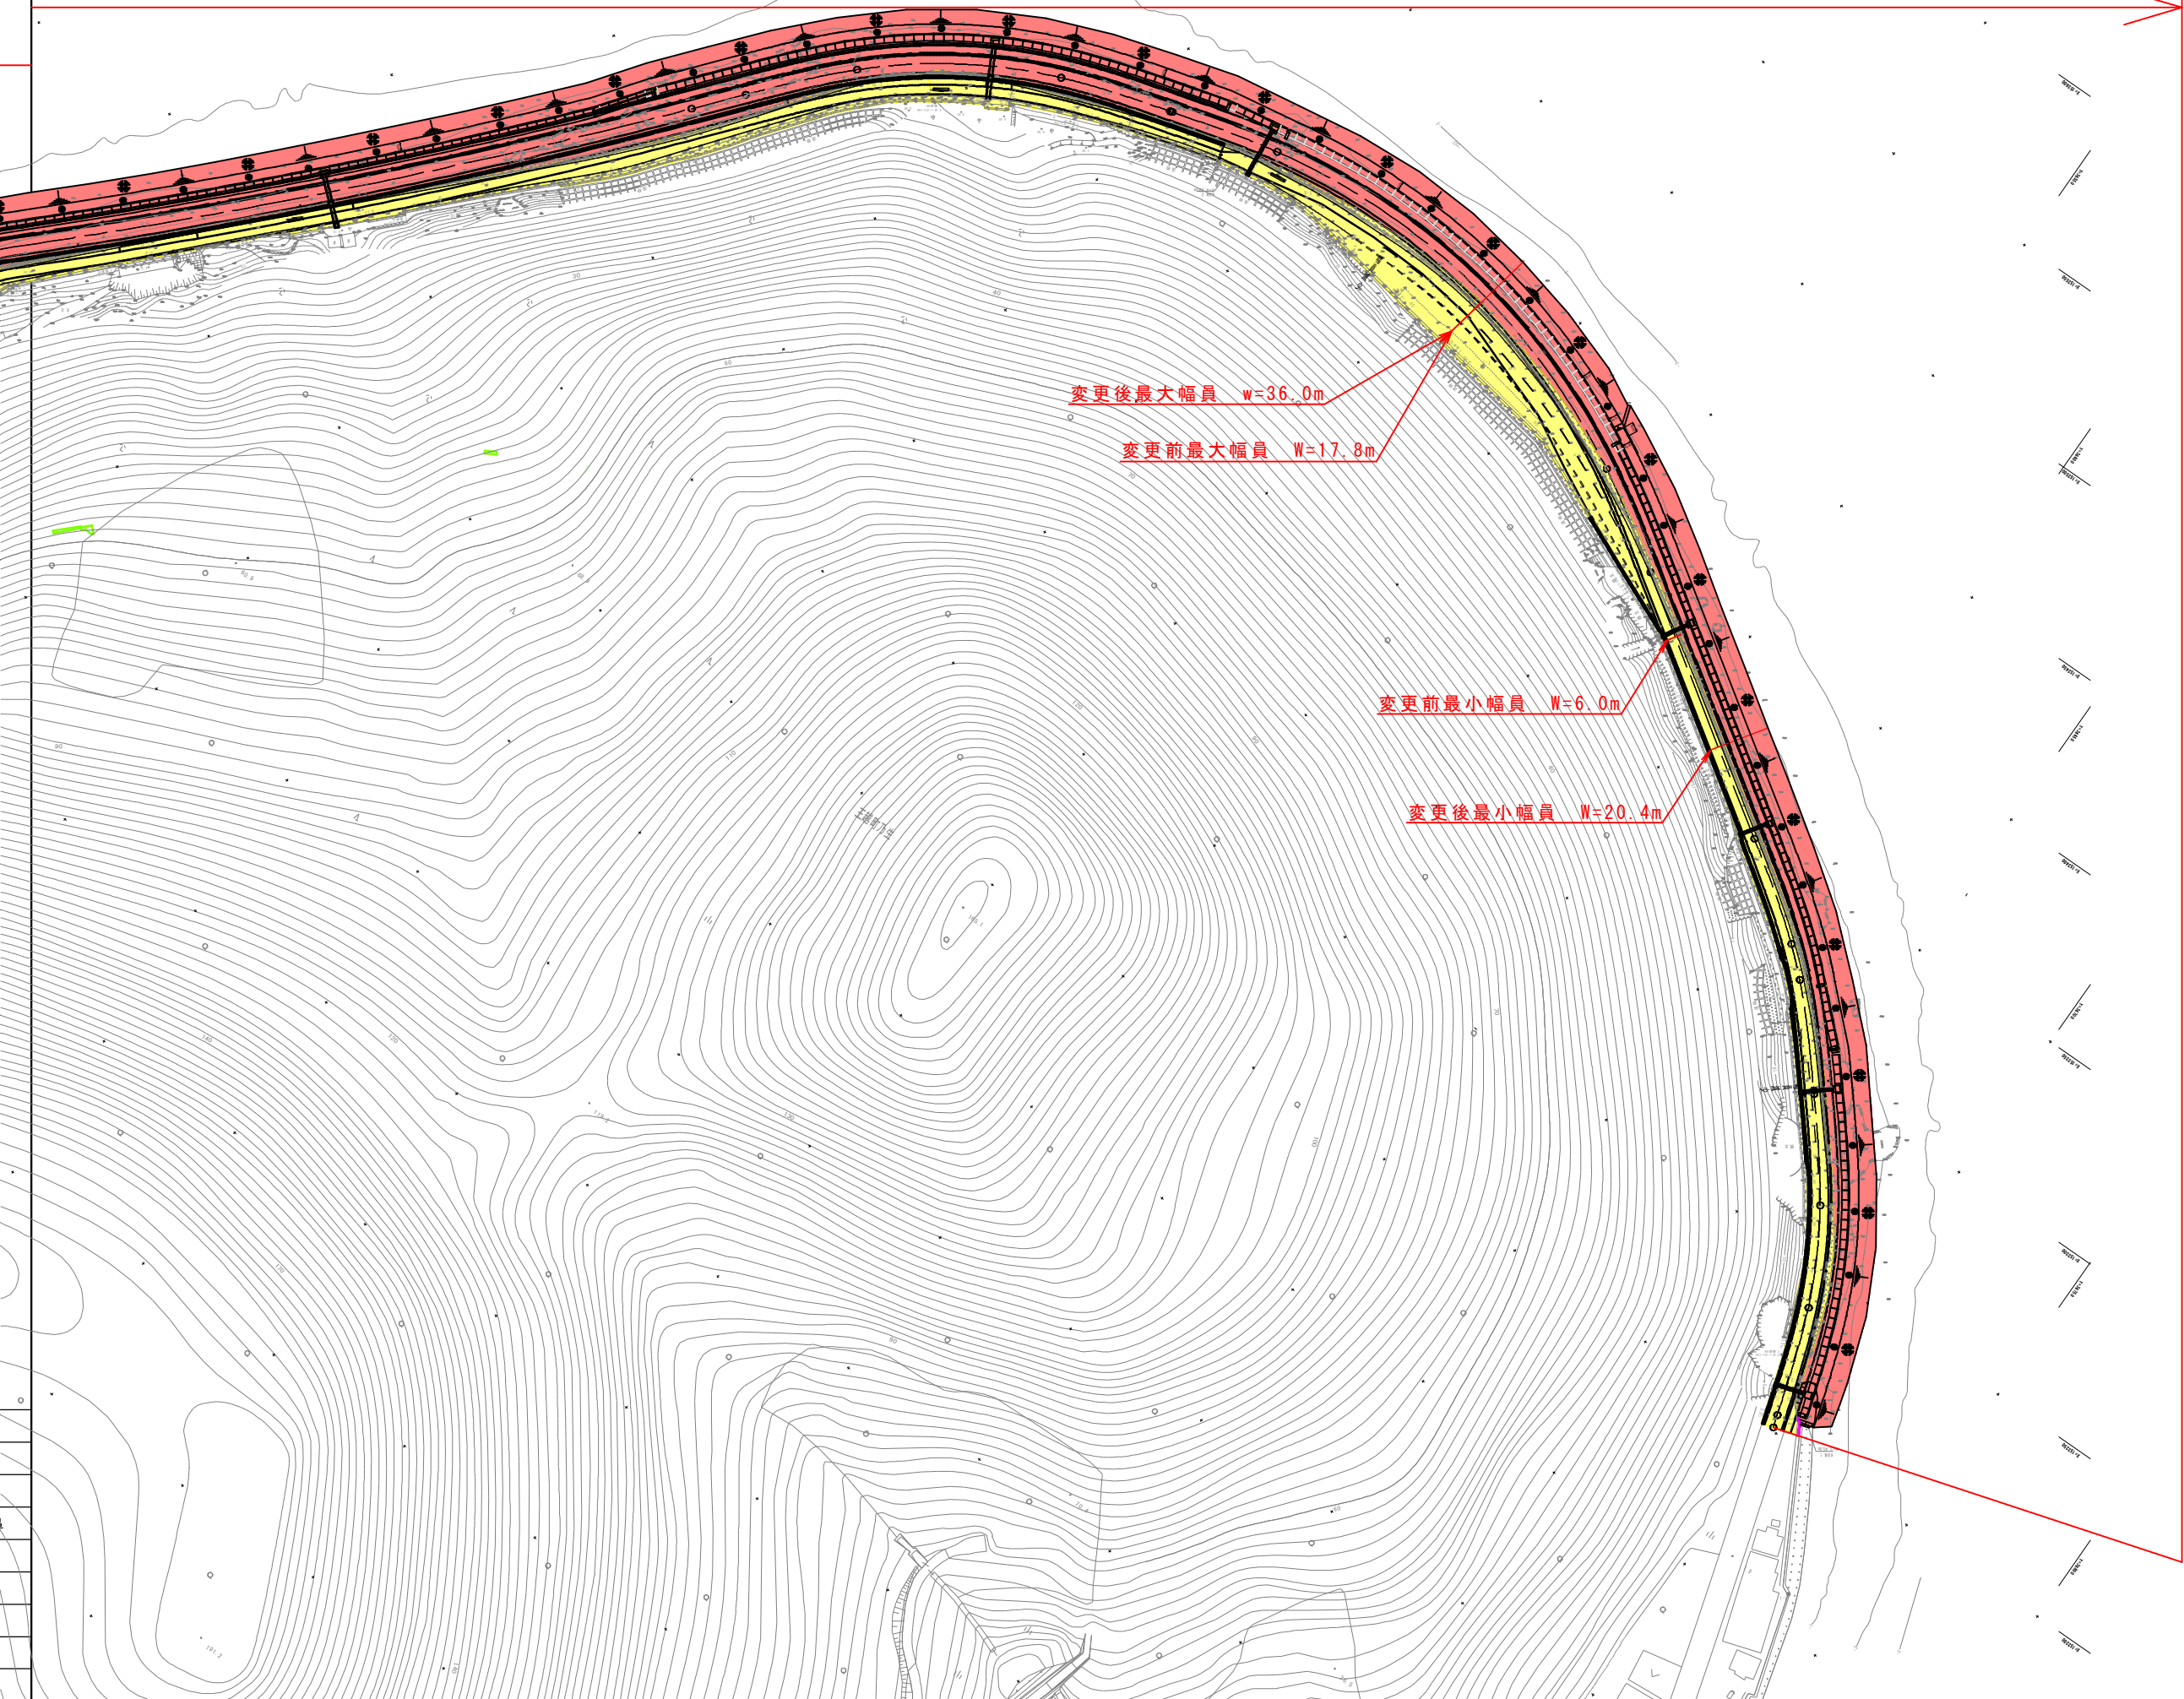

変更後最大幅員  $w=36.0m$

変更前最大幅員  $W=17.8m$

変更前最小幅員  $W=6.0m$

変更後最小幅員  $W=20.4m$

自：坂出市王越町乃生字飛地2256番地先

### 凡例

- 新たに道路の区域となる部分
- 既に道路の区域となっている部分

年度	令和7年度	
路線名	県道高松王越坂出線	
工事名		
位置	坂出市王越町乃生字飛地～西鼻	
図面名	平面図	
縮尺	S=1:1000	図面番号 /
作成年月日		
会社名		
事業者名	香川県中讃土木事務所	