


平面図

S=1:1000

区域変更(県道高松王越坂出線) 延長L=1240m

至：坂出市王越町乃生字西鼻218番地先

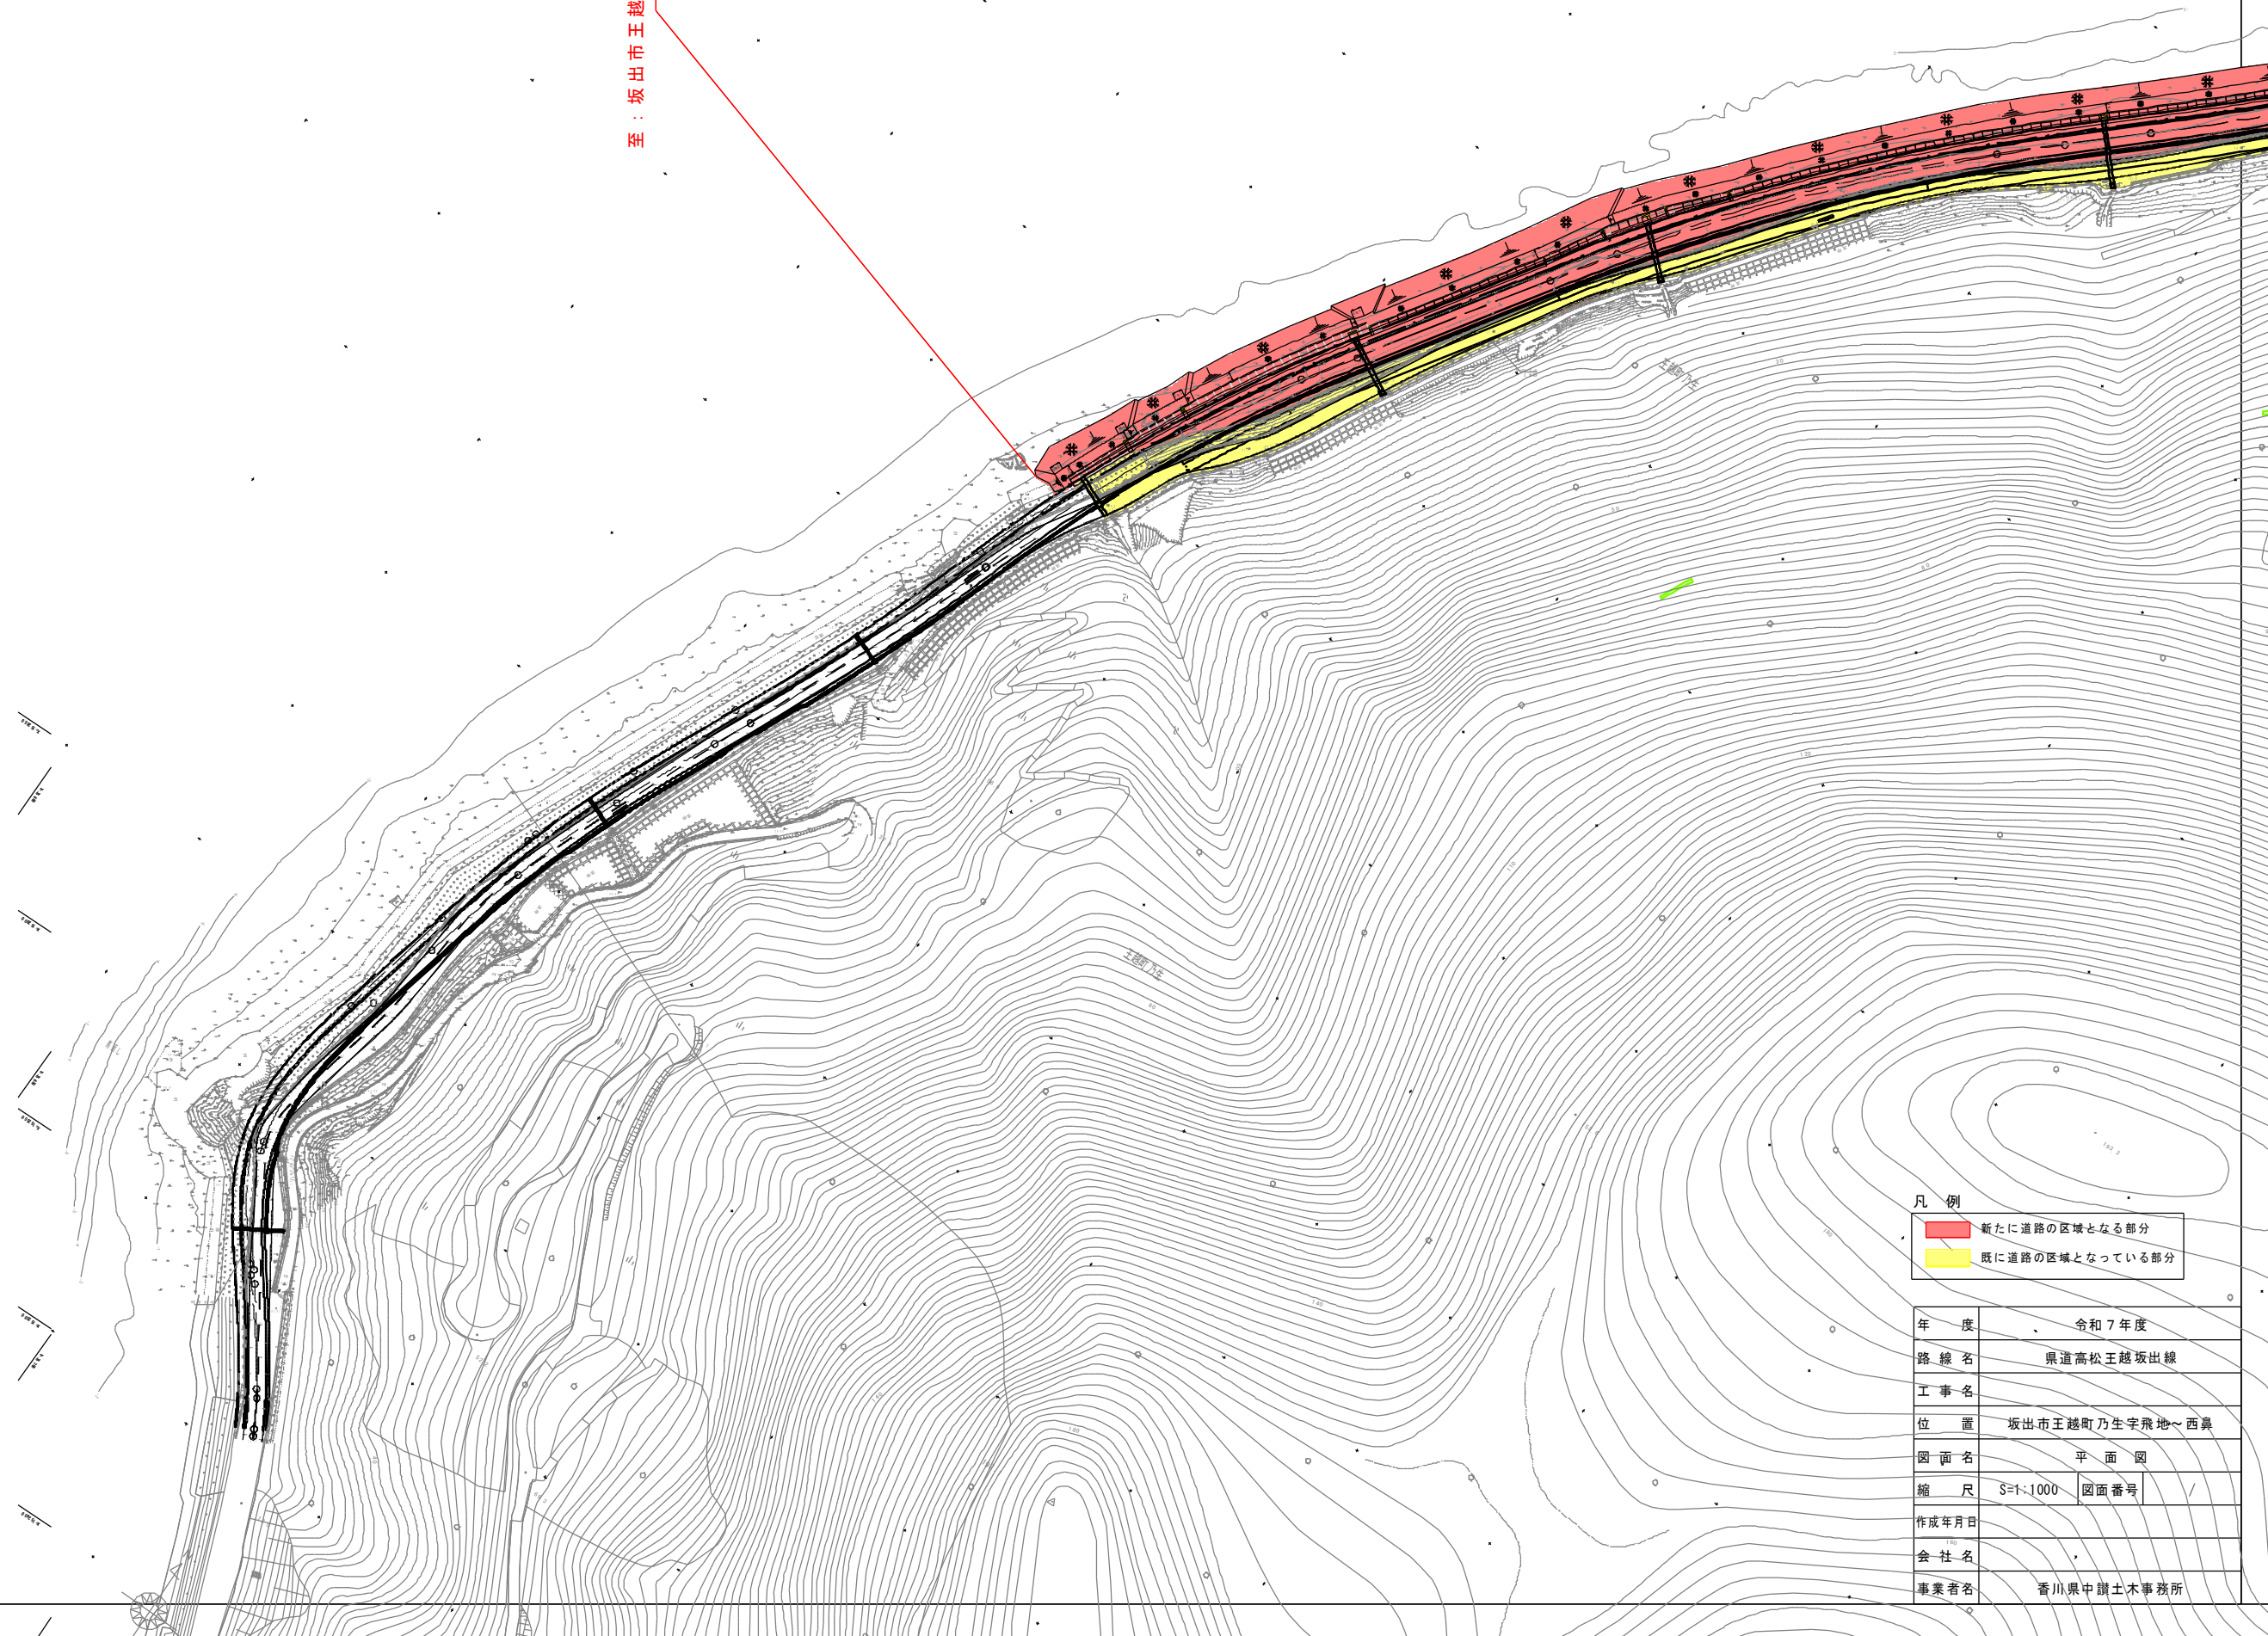

凡例

■	新たに道路の区域となる部分
■	既に道路の区域となっている部分

年度	令和7年度
路線名	県道高松王越坂出線
工事名	
位置	坂出市王越町乃生字飛地～西鼻
図面名	平面図
縮尺	S=1:1000 図面番号
作成年月日	
会社名	
事業者名	香川県中讃土木事務所