
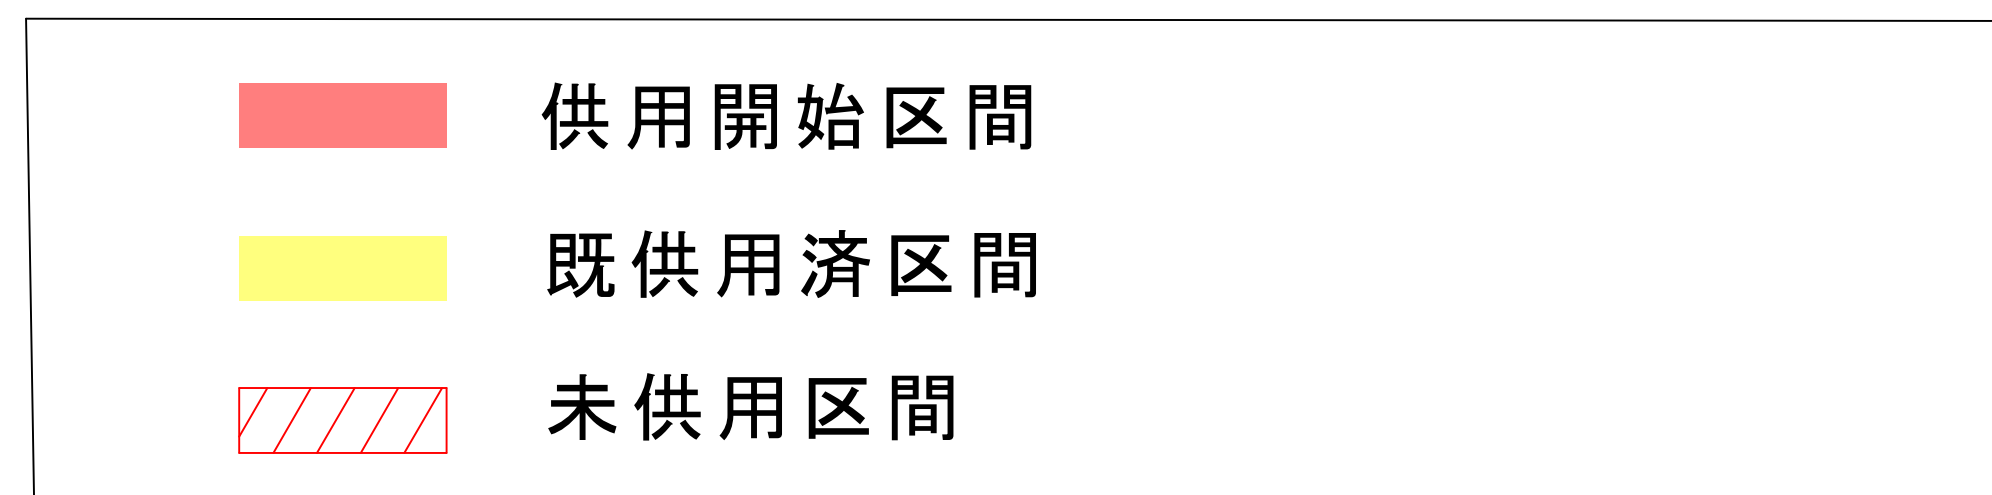


県道石田東志度線平面図 (造田北工区)

S=1:1000

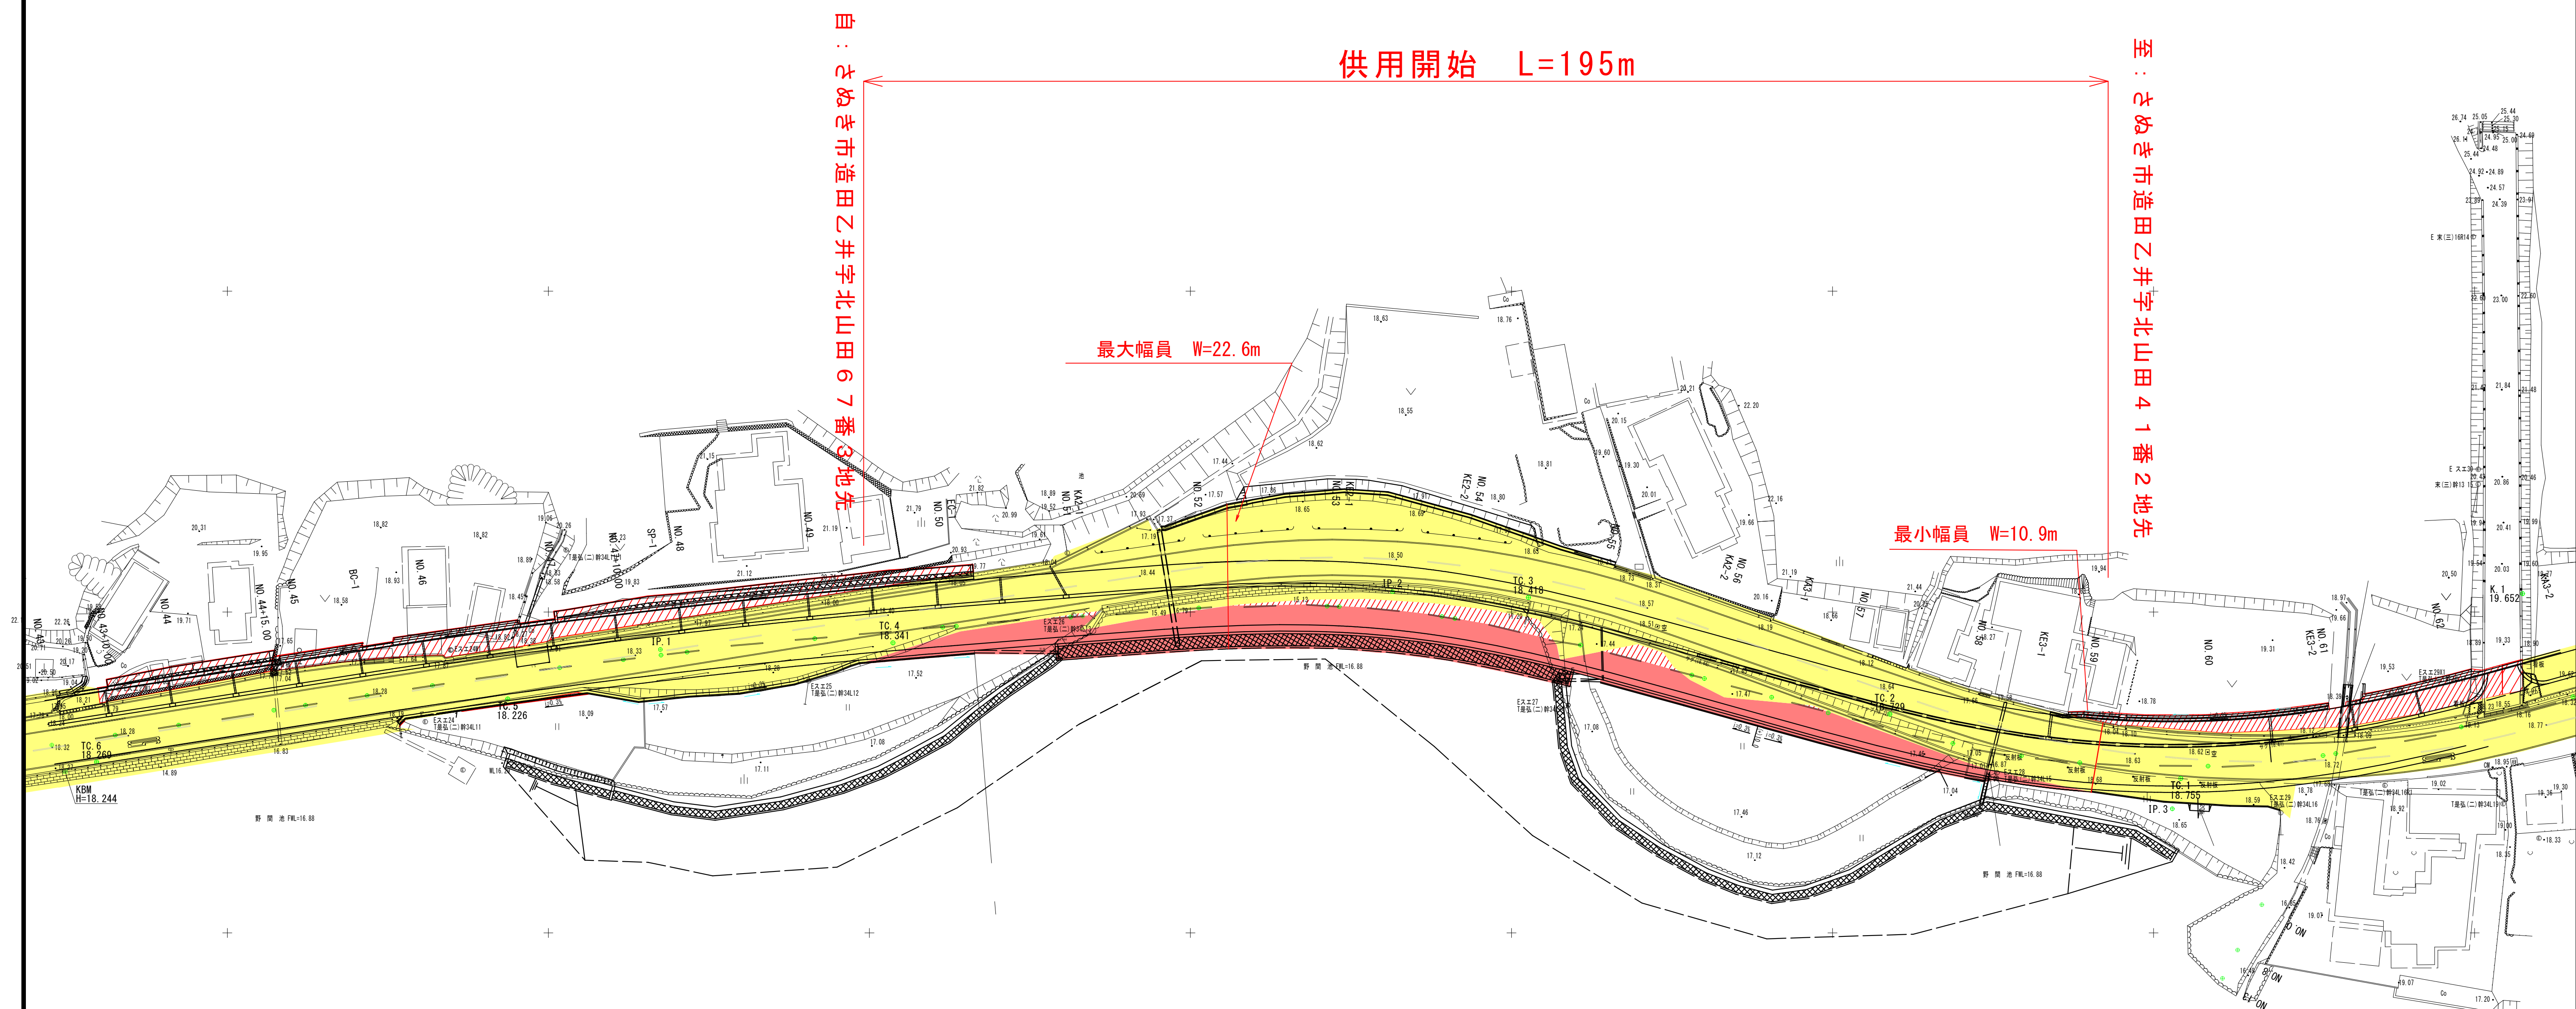

年度	令和 8 年度 供用開始		
路河川名等	県道石田東志度線(造田北工区)		
工事名	交通安全施設整備工事		
位置	さぬき市造田乙井		
図面名	+ 平面図		
縮尺	1/1000	図面番号	
作成年月日			
会社名			
事業者名	香川県長尾土木事務所		