

平面図

観音寺市伊吹町字北向山 S=1:500



区域変更 延長 L=88m


至) 観音寺市伊吹町
字北向山1757番2地先

区域変更前最大幅員 7.4m

区域変更後最大幅員 14.7m

区域変更前最小幅員 3.0m
区域変更後最小幅員 3.0m

平面図凡例	着色表示
新たに道路の区域となる部分	赤色 
既に道路の区域となっている部分	黄色 

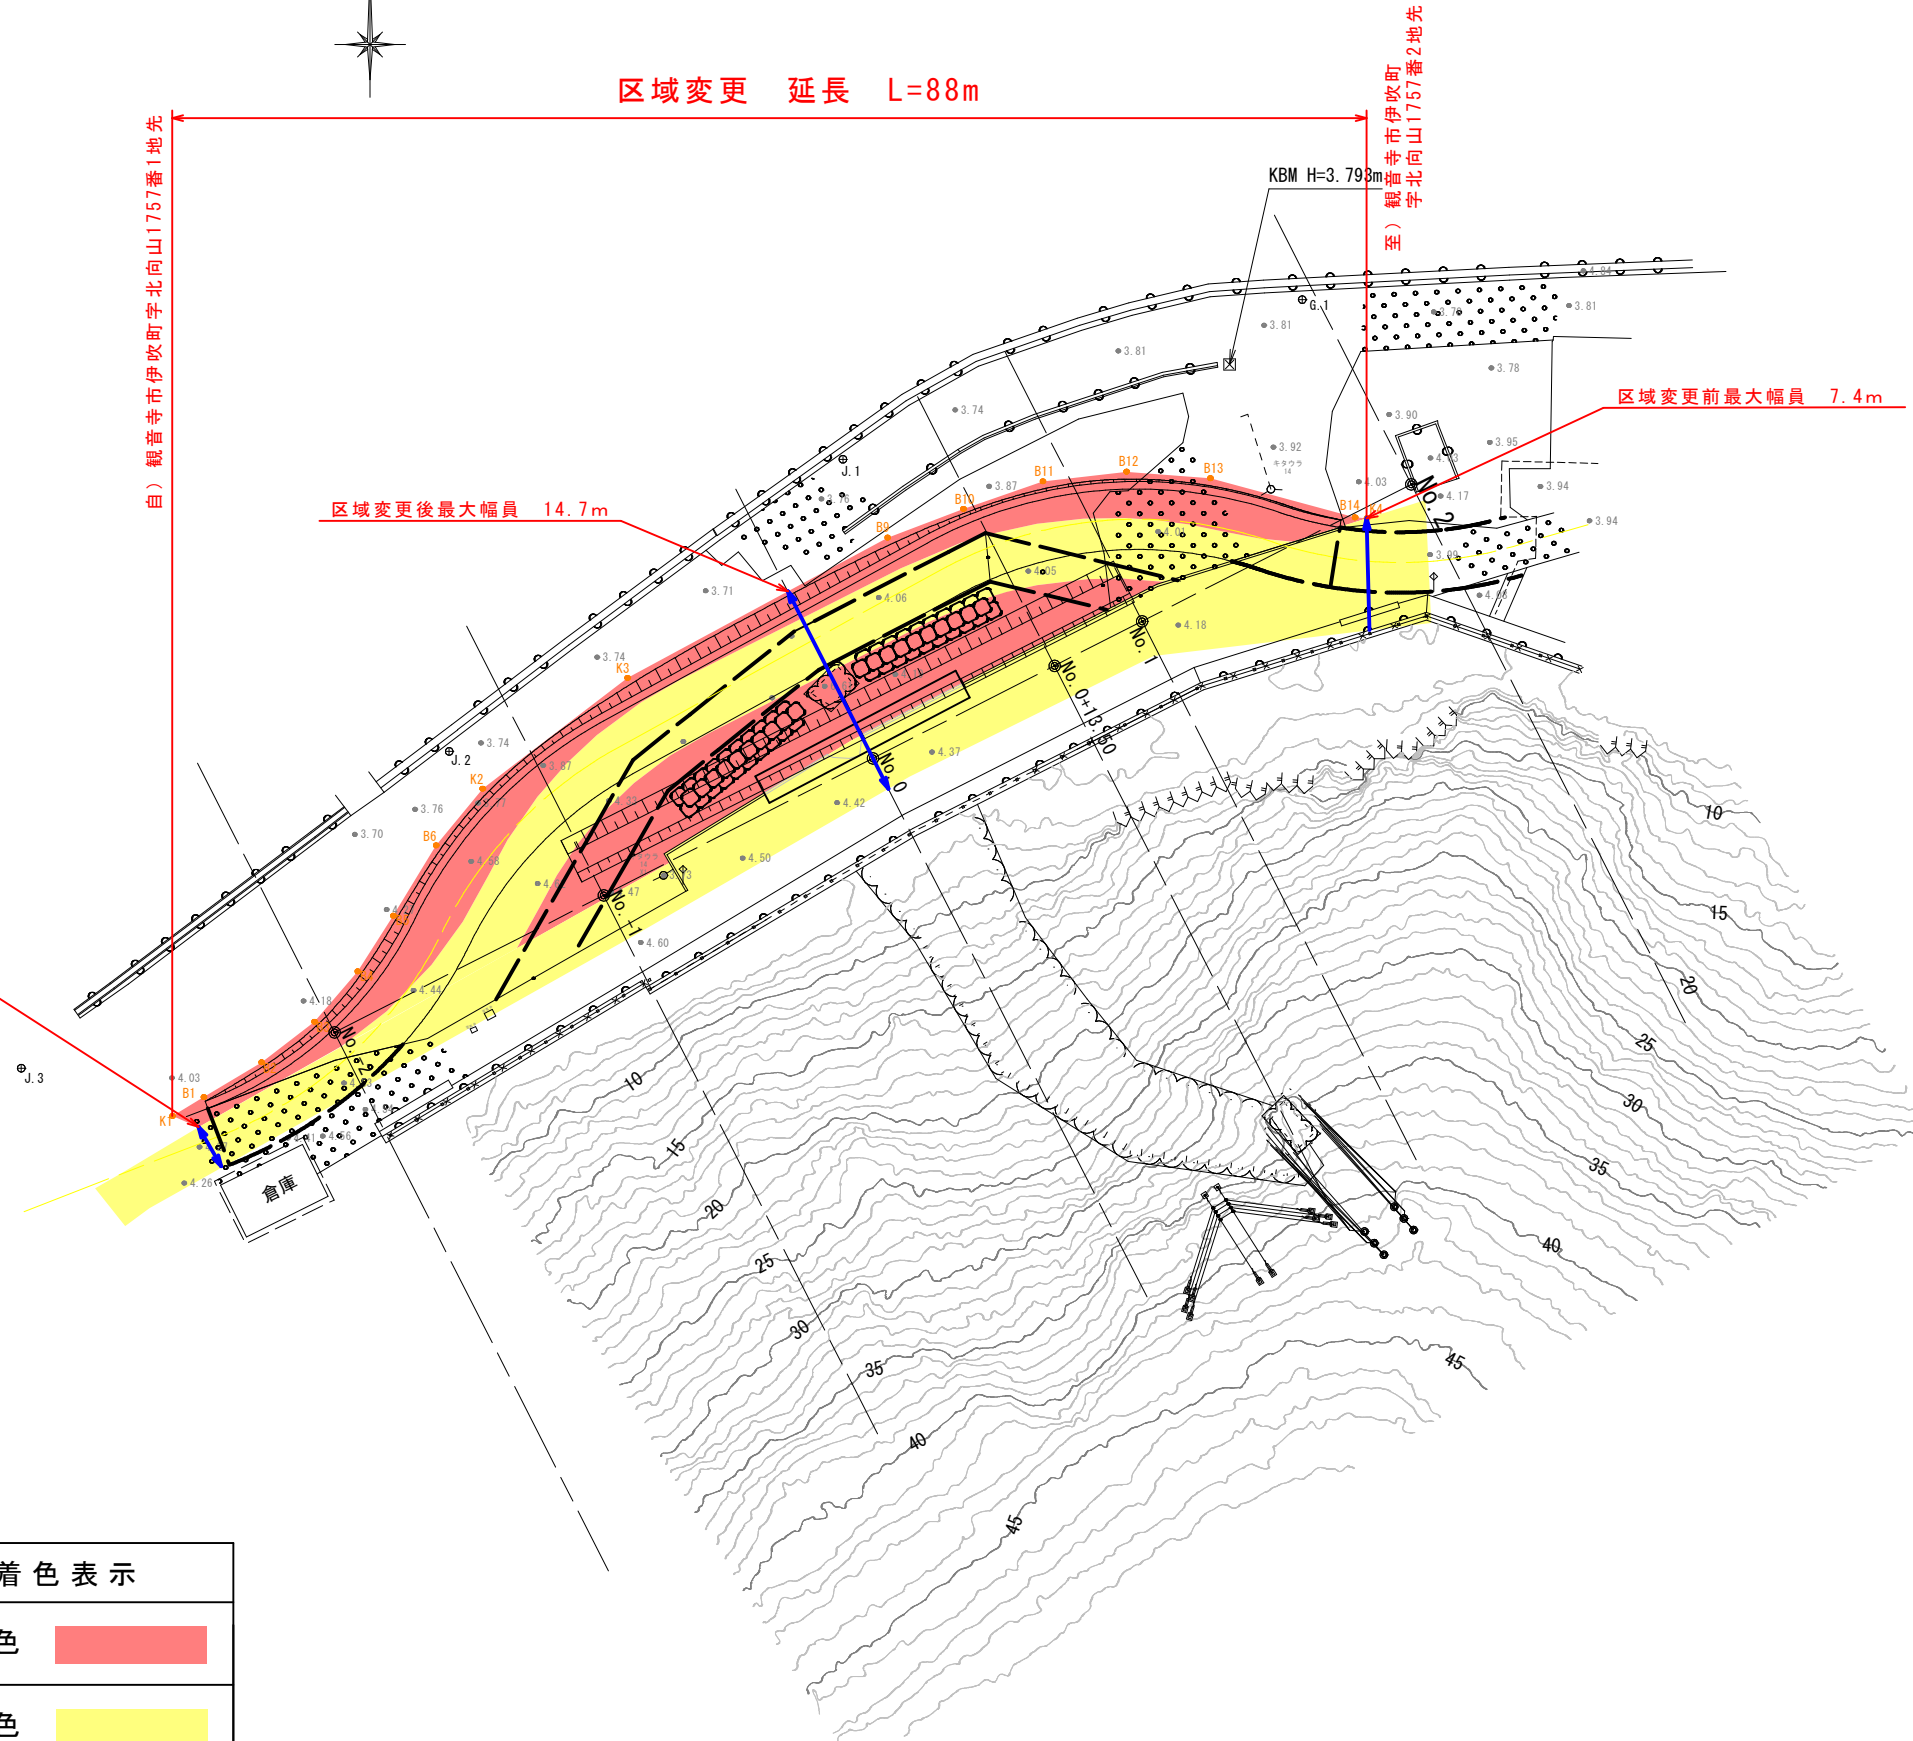

年度	令和 8 年度	設計図
路線名	県道伊吹循環線	
工事名		
位置	観音寺市伊吹町	
図面名	平面図	
縮尺	S=1:500	図面番号 1
作成年月日		
会社名		
事業者名	西讃土木事務所	