
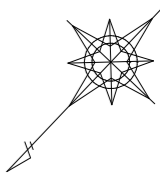


# 平面図

S=1:500

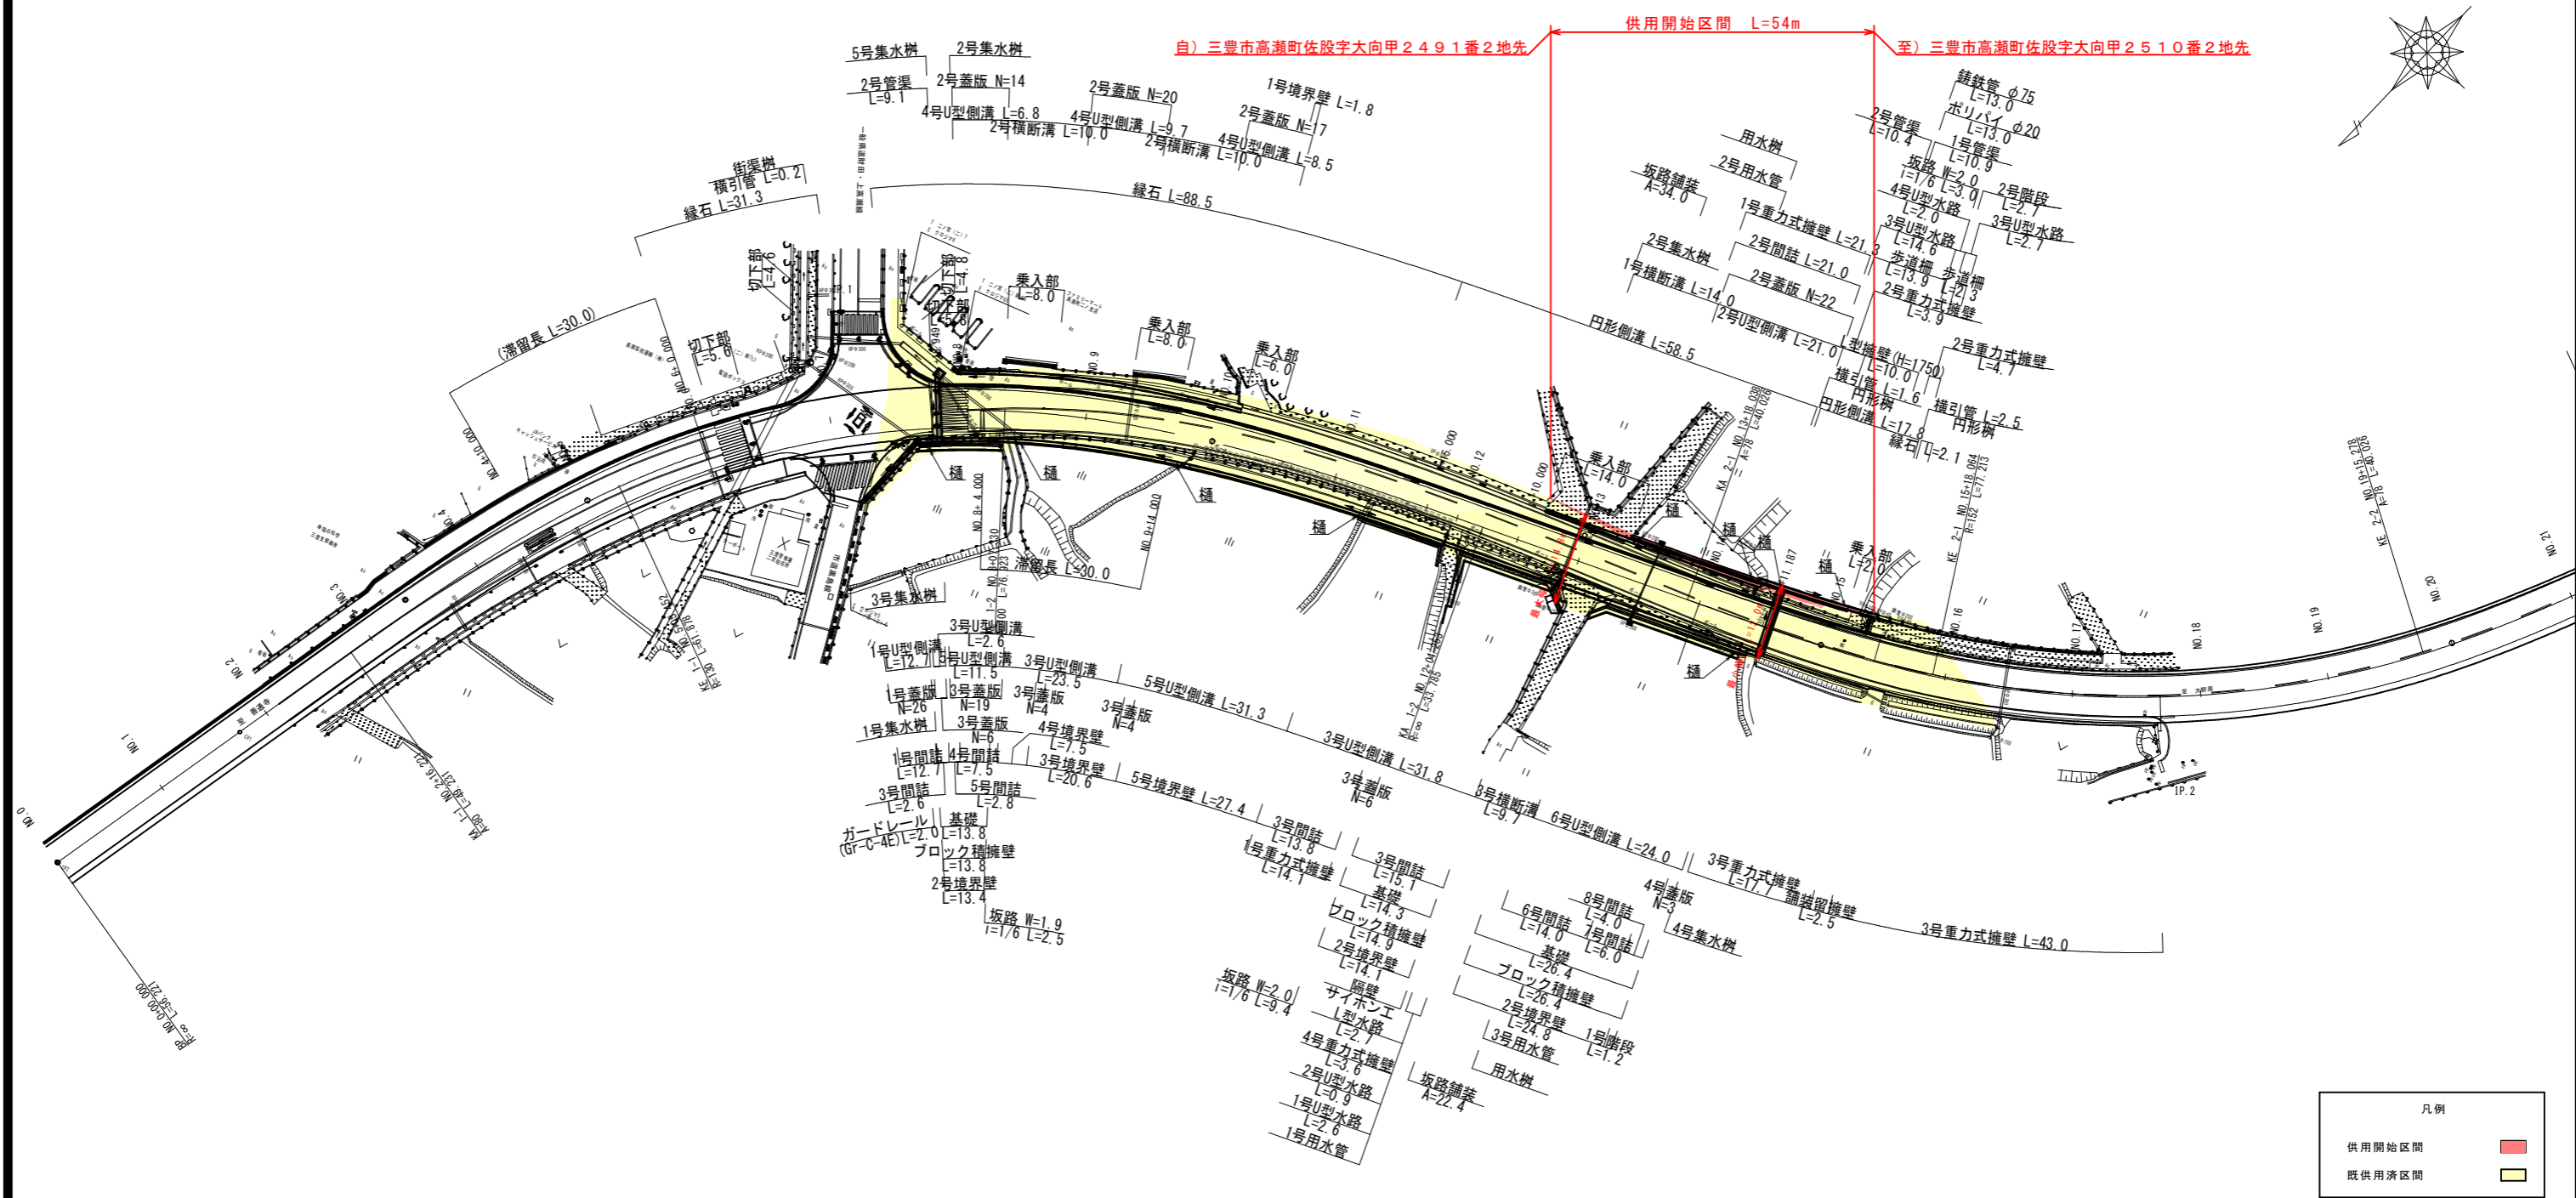

凡例	
供用開始区間	<span style="color: red;">—</span>
既供用済区間	<span style="background-color: yellow;">—</span>

年度	令和7年度 供用開始
路線名	県道普通寺大野原線
工事名	
位置	香川県三豊市高瀬町佐股
図面名	平面図
縮尺	1:500 図面番号
作成年月日	
会社名	
事業者名	香川県西讃土木事務所