



# 平面図 1:1000

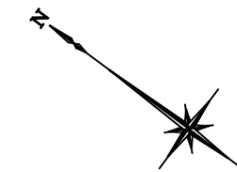

新たに道路の区域となる部分  

 既に道路の区域となっている部分  

 不用物件とする部分

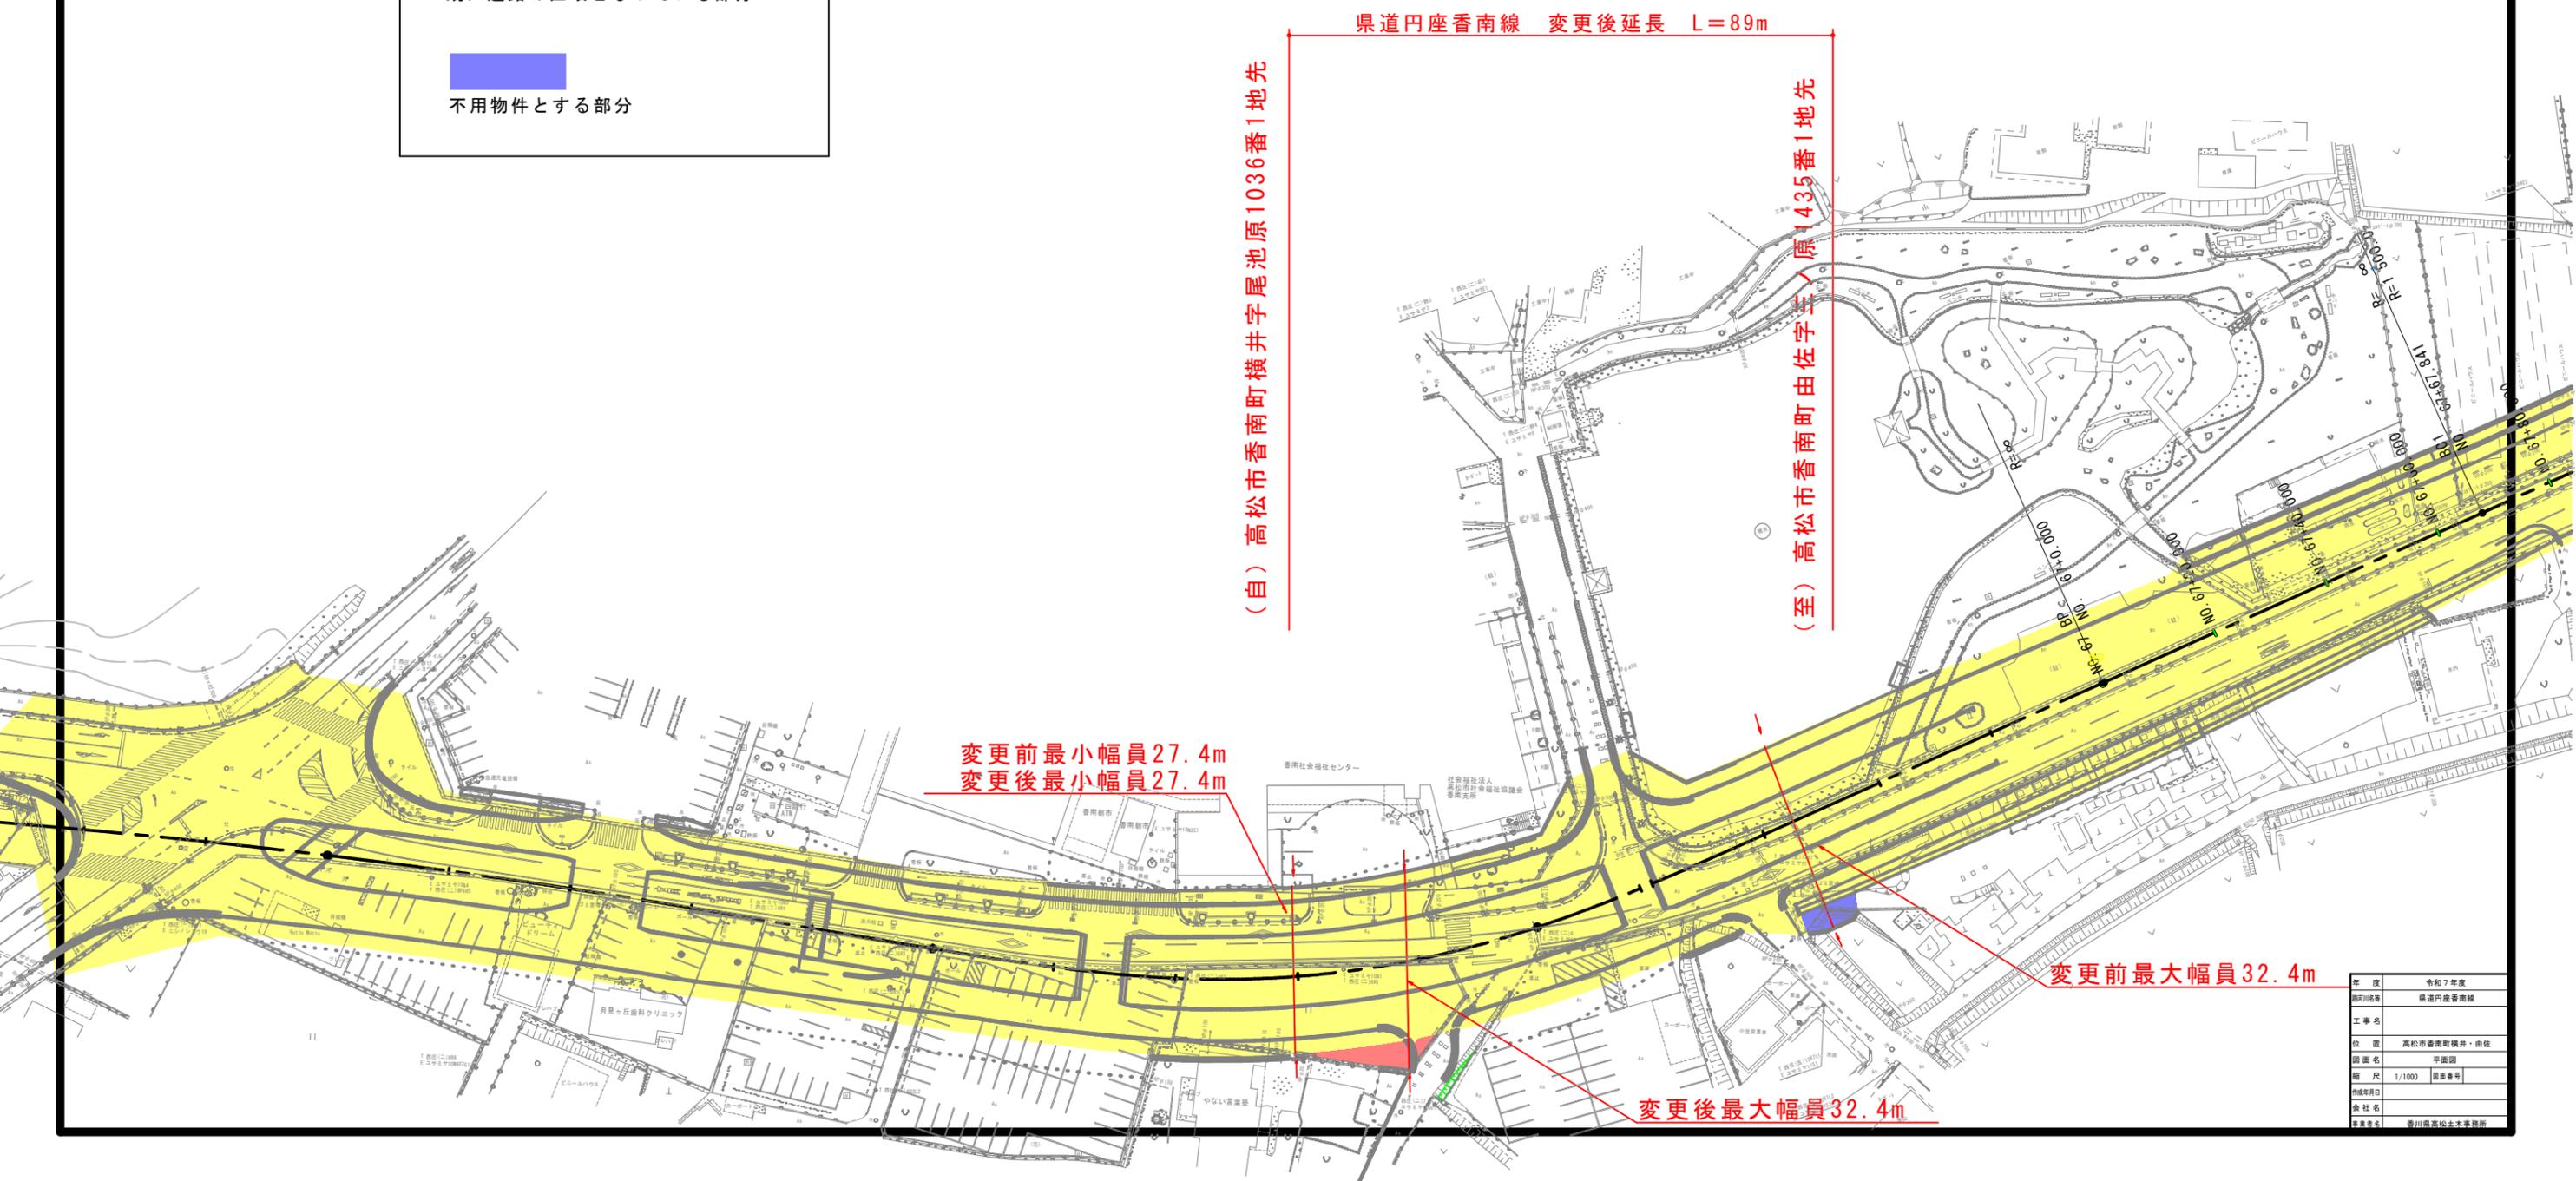

年度	令和7年度
種別	県道円座香南線
工事名	
位置	高松市香南町横井・由佐
図面名	平面図
縮尺	1/1000 図面番号
作成年月日	
会社名	
担当者	香川県高松土木事務所