


平面図

S=1:500

- 供用開始区間
- 既供用済区間
- 未供用区間

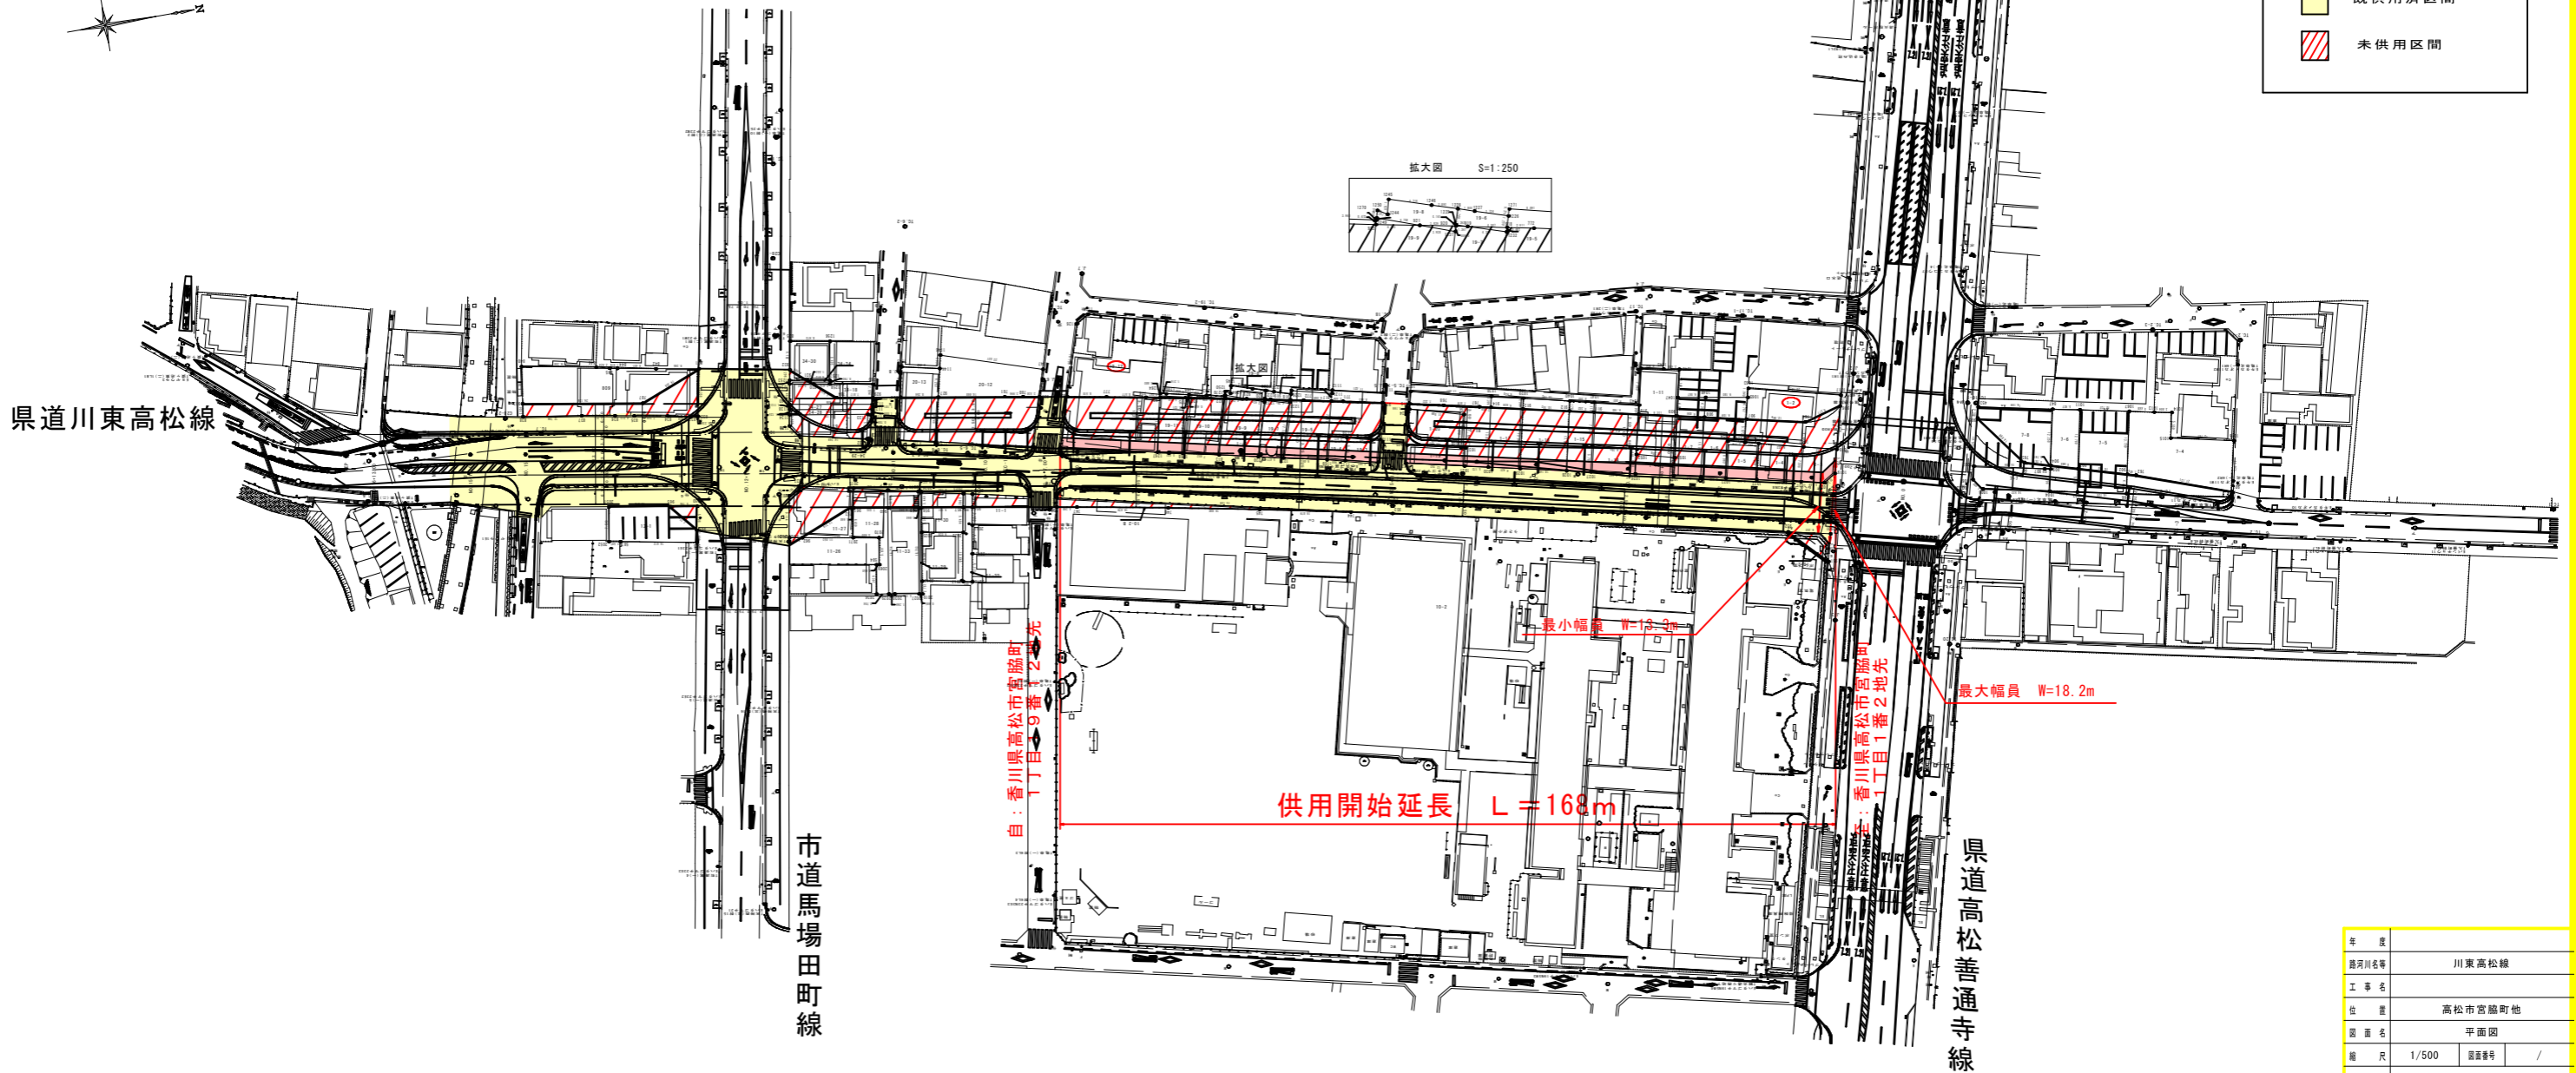

自：香川県高松市宮脇町  
1丁目9番12号先

香川県高松市宮脇町  
1丁目1番2地先

供用開始延長 L = 168m

最小幅員 W=13.9m

最大幅員 W=18.2m

年度	
路河川名称	川東高松線
工事名	高松市宮脇町他
位置	平面図
縮尺	1/500 図面番号 /
作成年月日	令和 年 月 日
会社名	
事業者名	香川県高松土木事務所