


平面図

S=1/1000

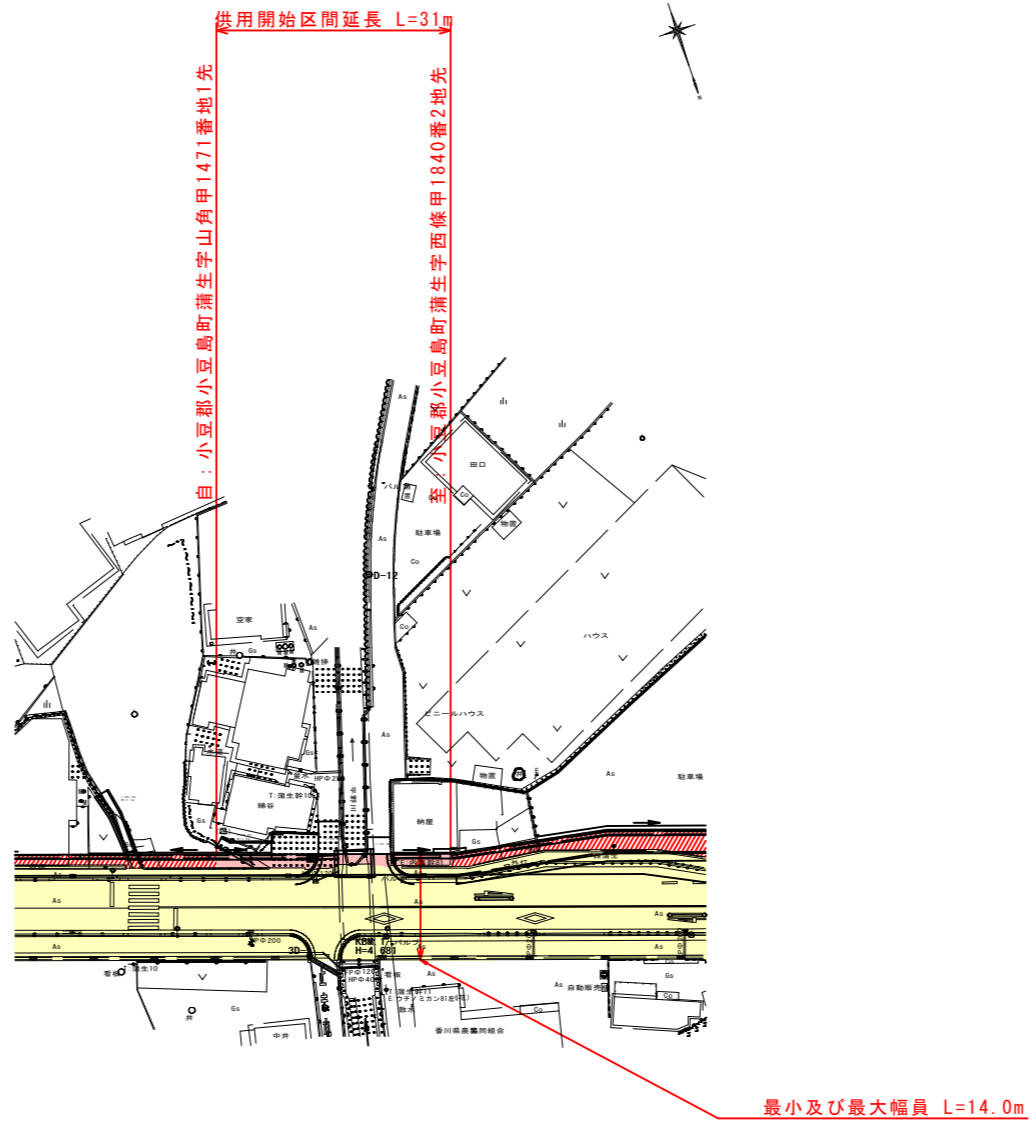

凡例	
	供用開始区間
	既供用済区間
	未供用区間

年度	平成7年度	供用開始	設計図
路線名	国道436号		
工事名			
位置	小豆郡小豆島町蒲生		
図面名	平面図		
縮尺	S=1/1000	図面番号	
作成年月日			
会社名			
事業者名	香川県小豆総合事務所		