
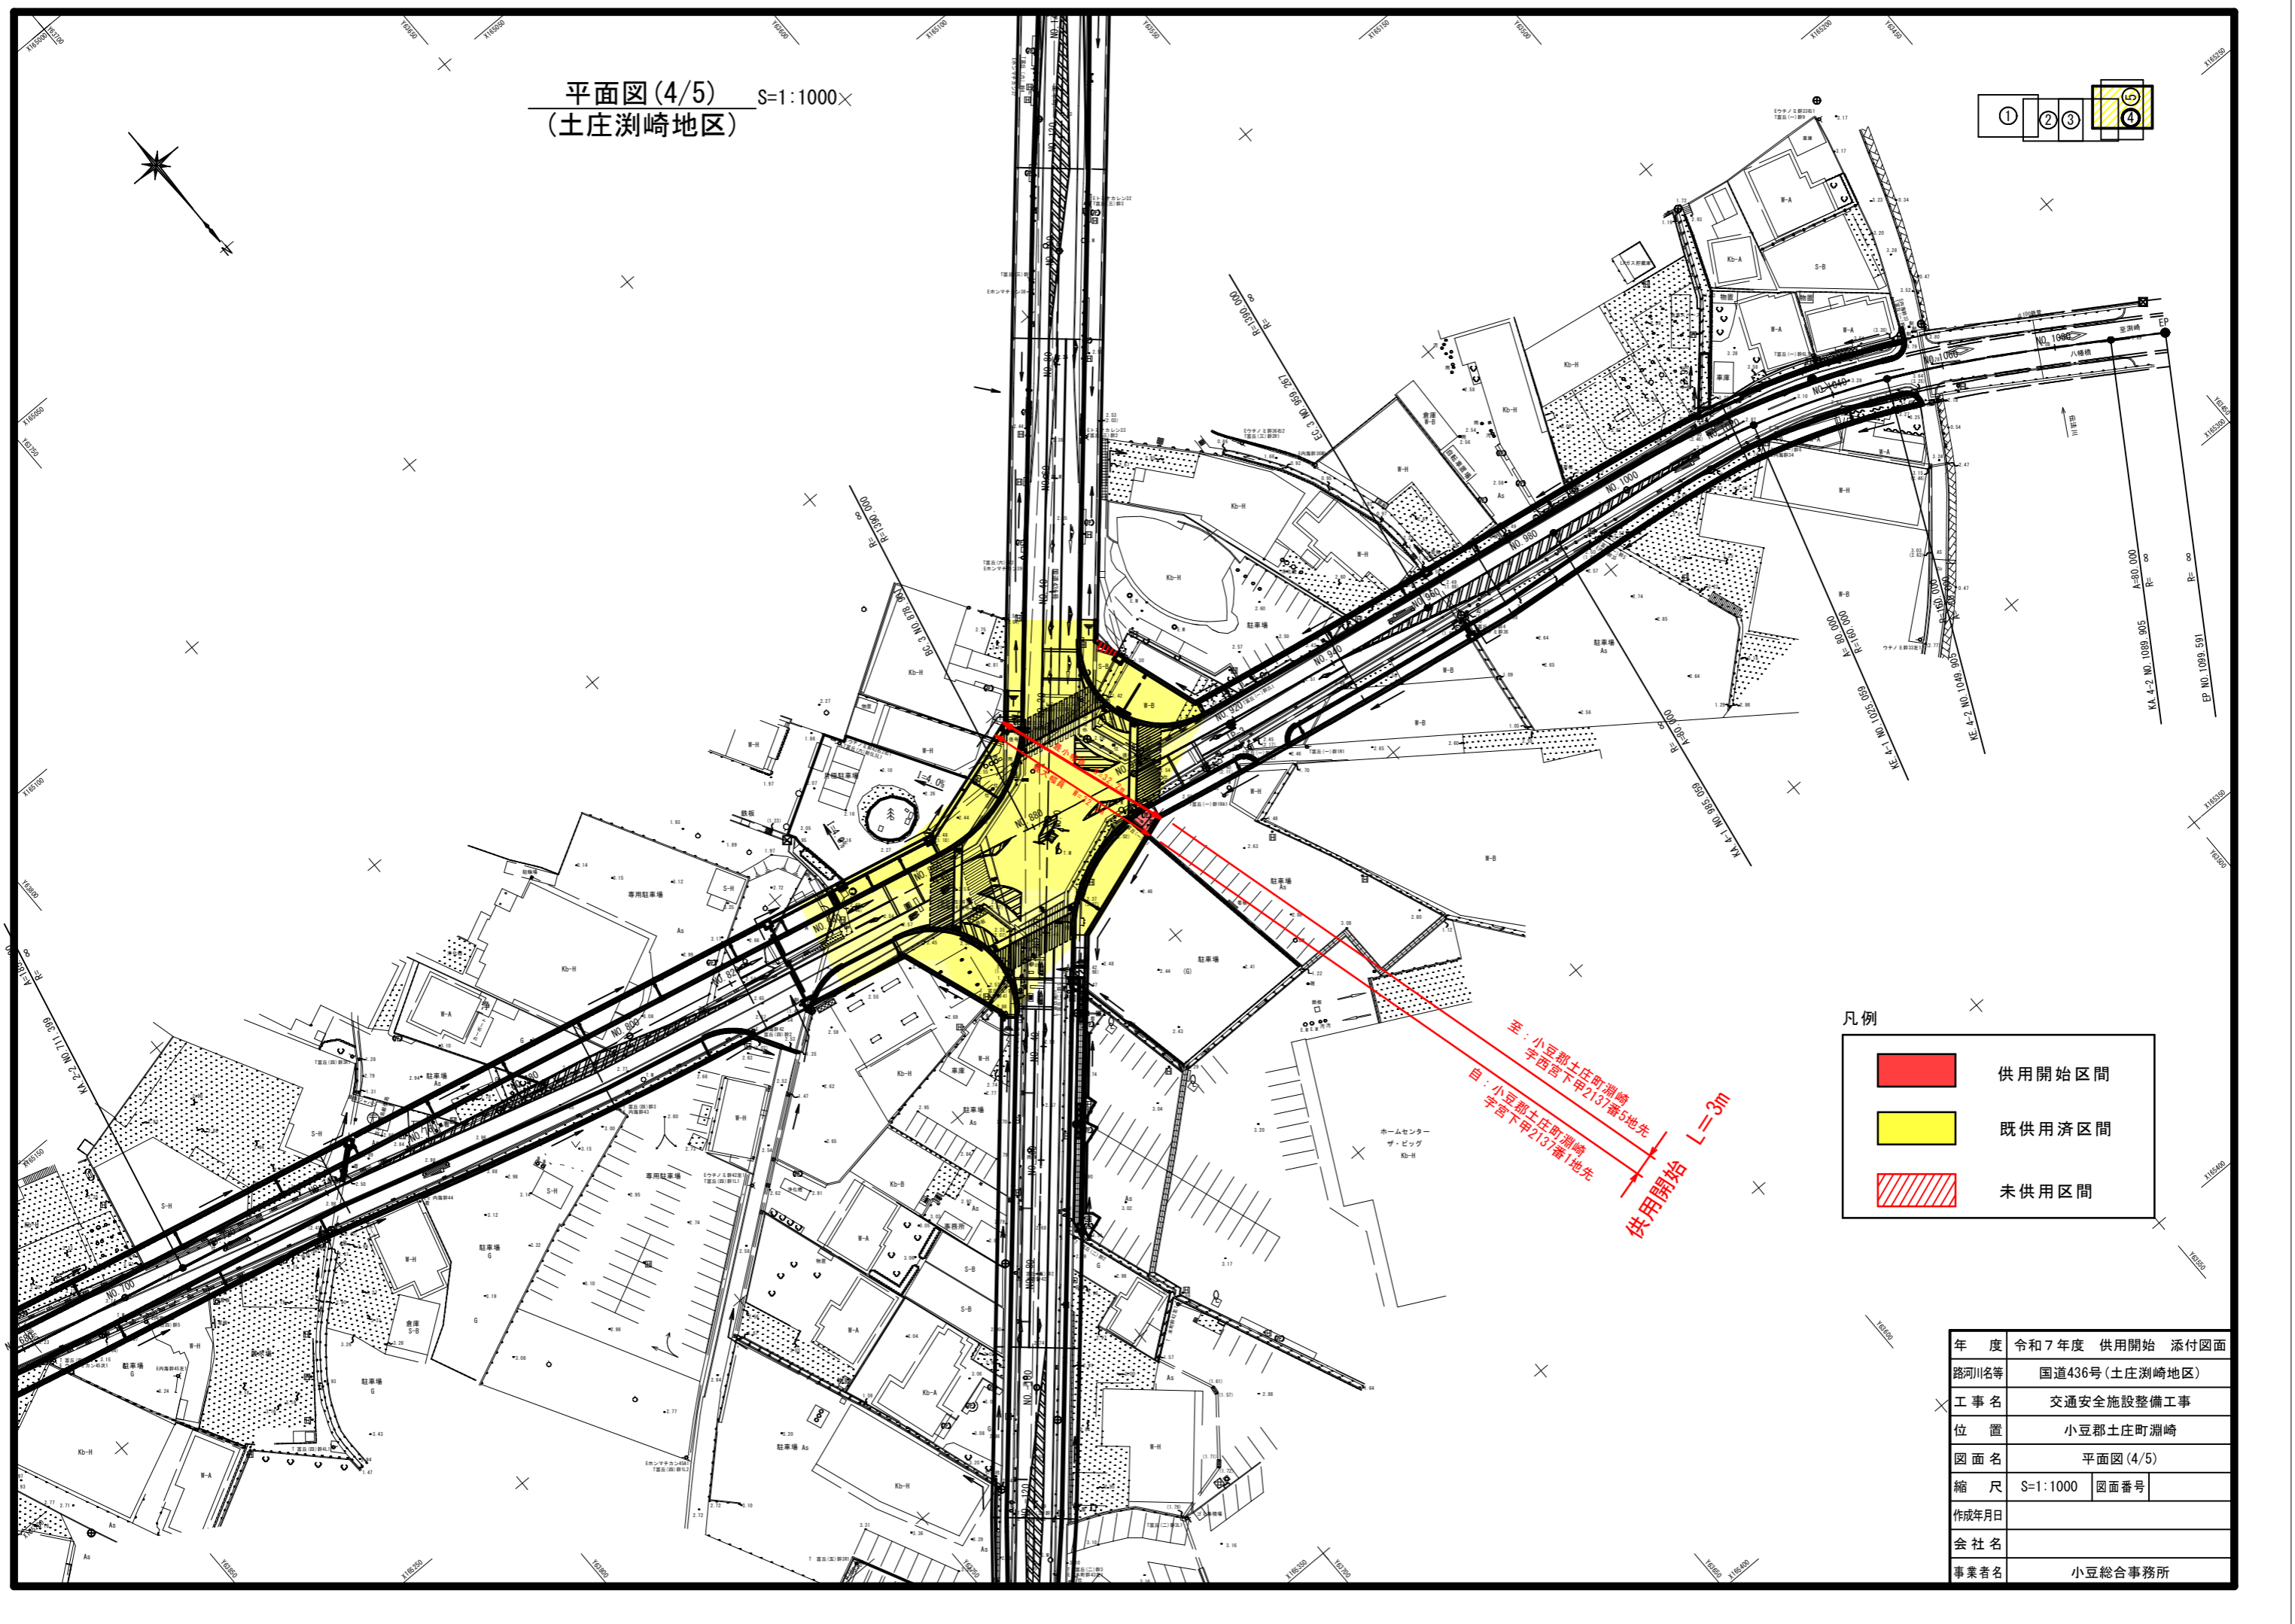


平面图(4/5) S=1:1000×
(土庄湊崎地区)

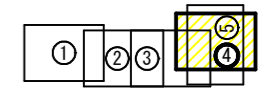

年度	令和7年度	供用開始	添付図面
路河川名等	国道436号(土庄湊崎地区)		
工事名	交通安全施設整備工事		
位置	小豆郡土庄町湊崎		
図面名	平面图(4/5)		
縮尺	S=1:1000	図面番号	
作成年月日			
会社名			
事業者名	小豆総合事務所		