


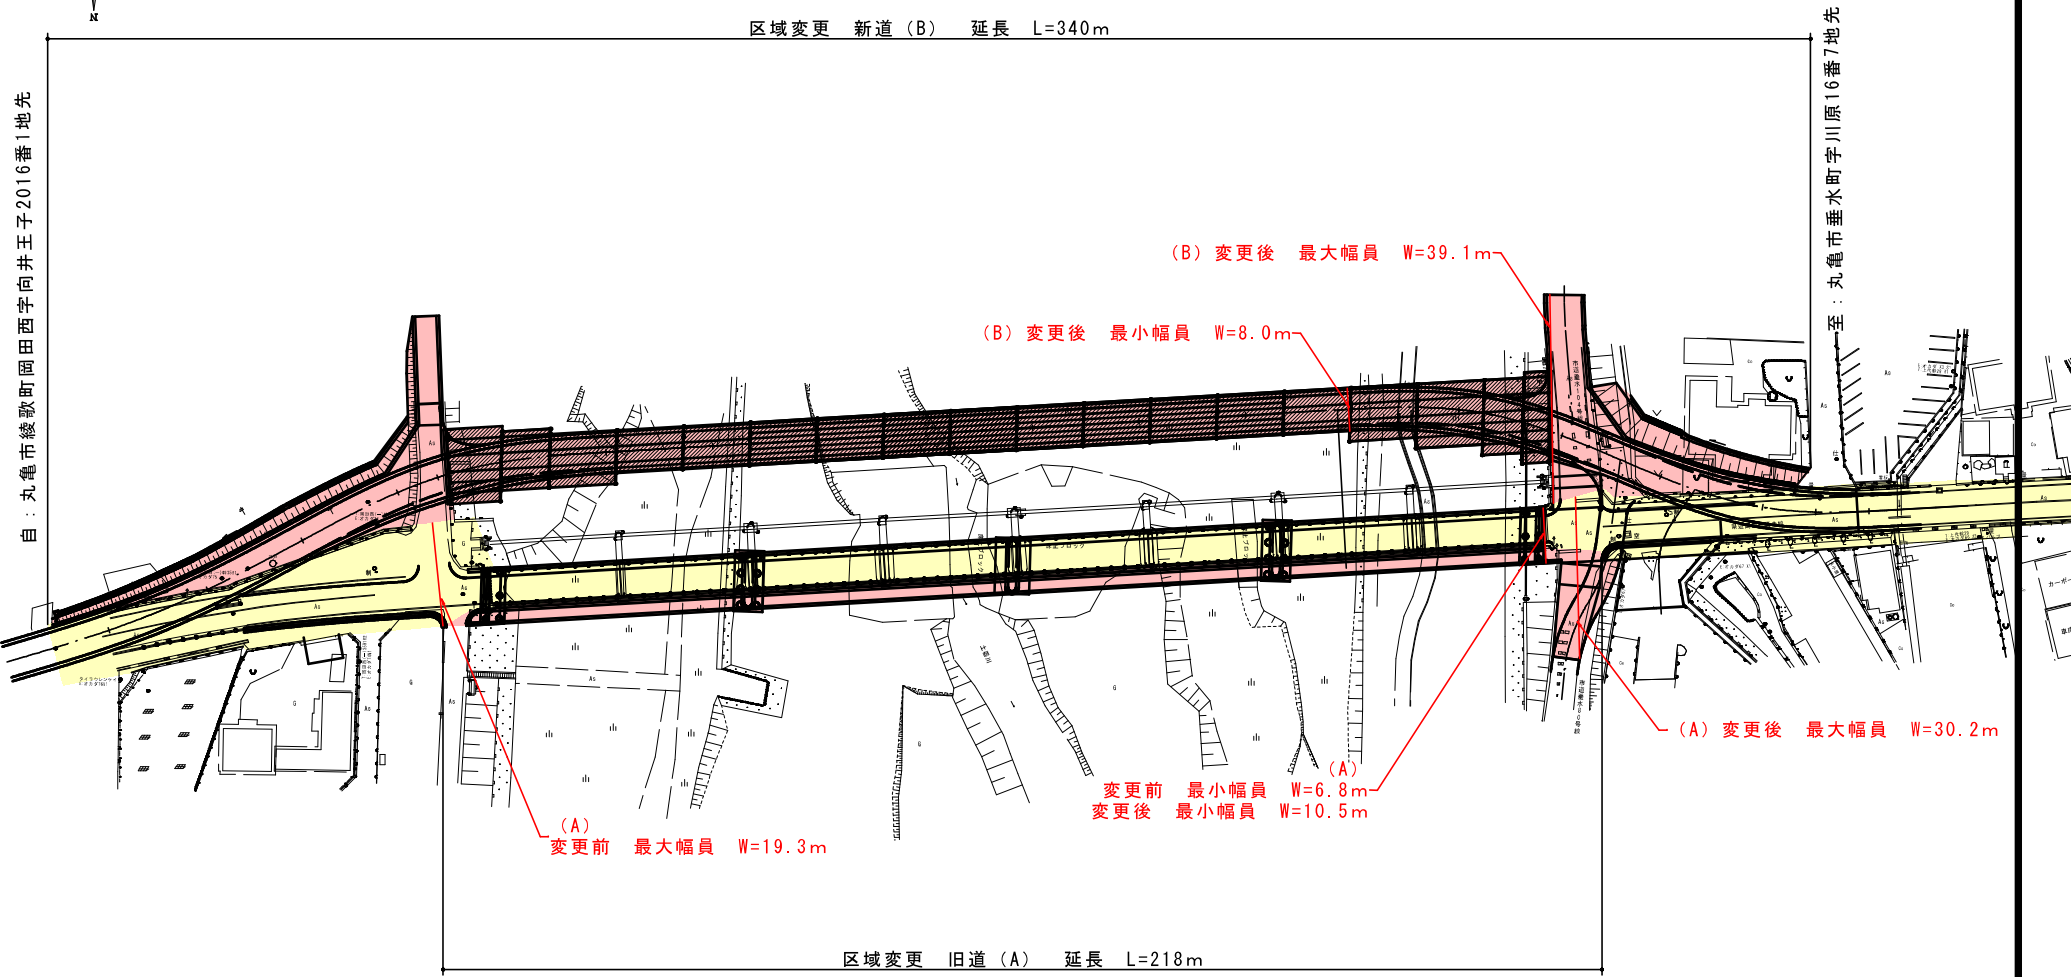

平面図

S=1:1000



着色凡例

- : 新たに道路の区域となる部分
- : 既に道路の区域となっている部分

年度	令和7年度		設計図
路線名	JR 綾歌線		
工事名	(道路メンテナンス事業) 綾歌線普通線(新水橋)道路整備工事		
位置	丸亀市 垂水町		
図面名	平面図		
縮尺	S=1:1000	図面番号	
作成年月日			
会社名			
事業者名	香川県中讃土木事務所		