

全体延長 250m


起点：
仲多度郡琴平町榎井字横瀬856-2地先

終点：
仲多度郡琴平町榎井字川西584-1地先

区域変更前最小幅員 8.1m

区域変更後最小幅員 9.4m

区域変更前最大幅員 24.0m
区域変更後最大幅員 24.0m

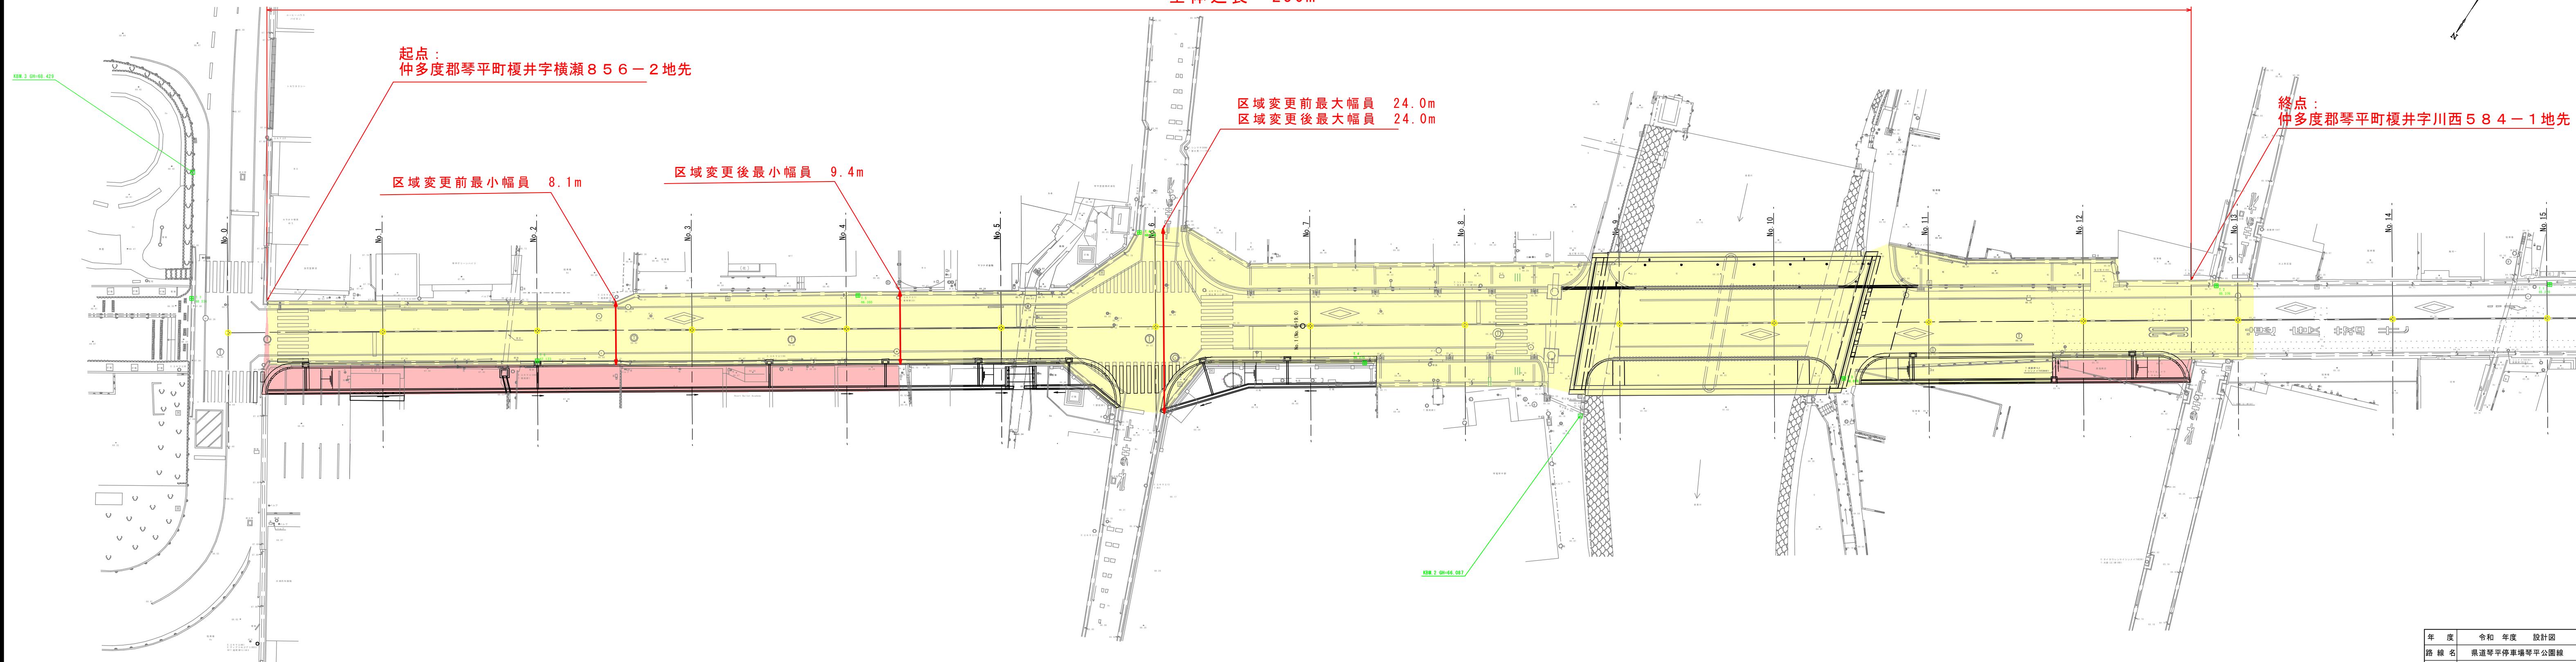

着色凡例

- : 新たに道路の区域となる部分
- : 既に道路の区域となっている部分

年度	令和	年度	設計図
路線名	県道琴平停車場琴平公園線		
業務名	仲多度郡琴平町		
位置	平面図		
図面名	縮尺	S=1:200	図面番号 1
作成年月日			
会社名			
事業者名	香川県中讃土木事務所		