


県道中徳三谷高松線 平面図 S=1/1,000

点名	X	Y
TC-3	138651.613	52692.801
TP-3	138666.832	52596.698
TP-4	138645.211	52600.646
TP-11	138638.965	52675.898
T. 1	138697.949	52643.003
T. 2	138721.179	52585.818
T. 3	138697.071	52592.524

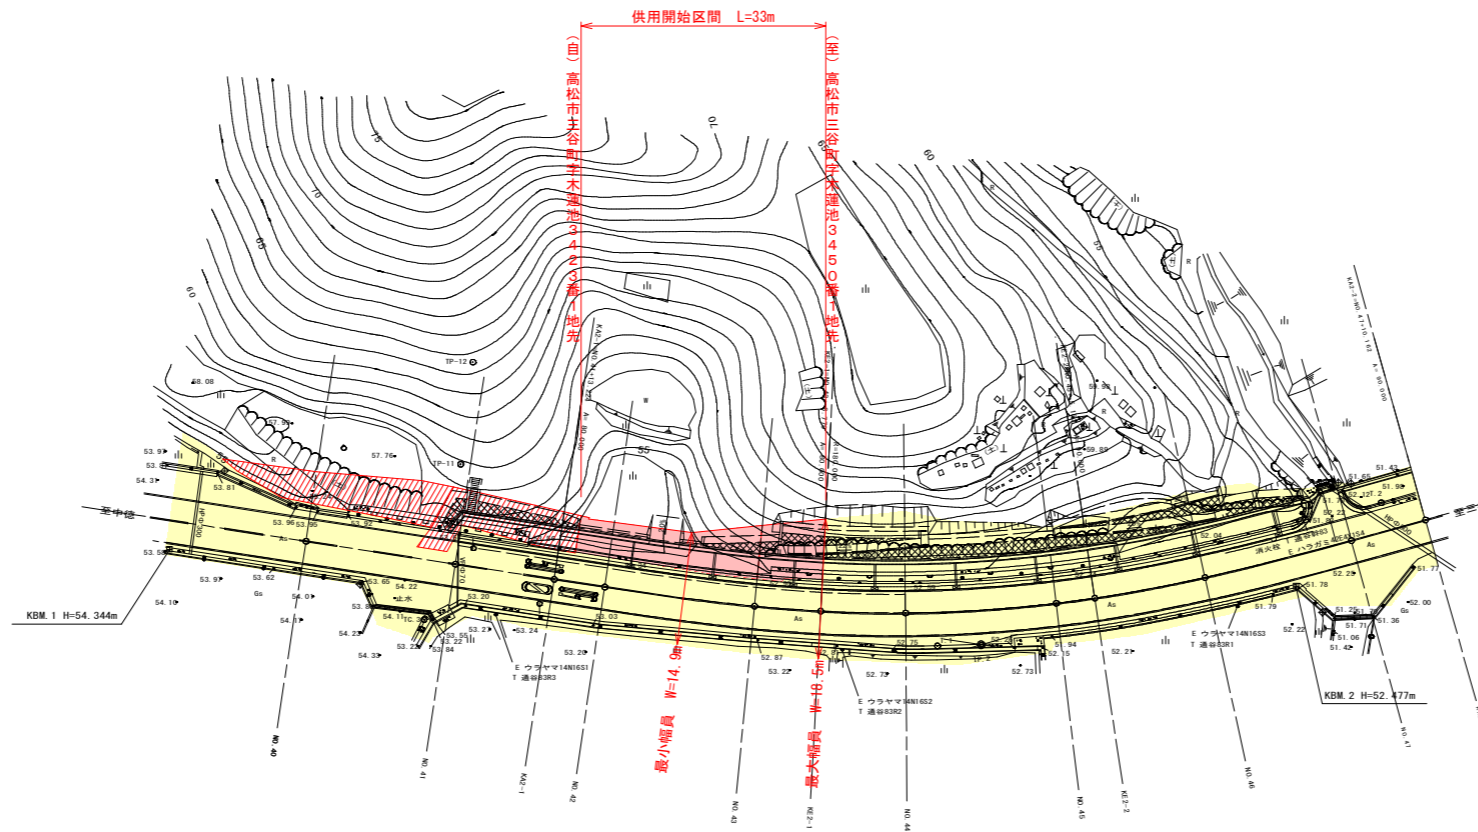

- 凡例
- 赤 : 供用開始区間
 - 黄 : 既供用済区間
 - 赤斜 : 未供用区間

IP	IP. 2		X	35.521	44.930
NO	2-1	2-2	Y	1.170	1.873
IA	24-24-07		LC	36.383	
R	180.000	300.000	CL	116.939	
A	80.000	90.000	D	57.181	61.084
L	35.556	45.000	S	35.540	44.969
ΔR	0.293	0.468	W	38.984	39.022
XM	17.772	22.488			

年度		
路河川名等	県道中徳三谷高松線	
工事名		
位置	高松市三谷町	
図面名	平面図	
縮尺	1/1000	図面番号
作成年月日		
会社名		
事業者名	香川県高松土木事務所	