


平面図 S=1:500

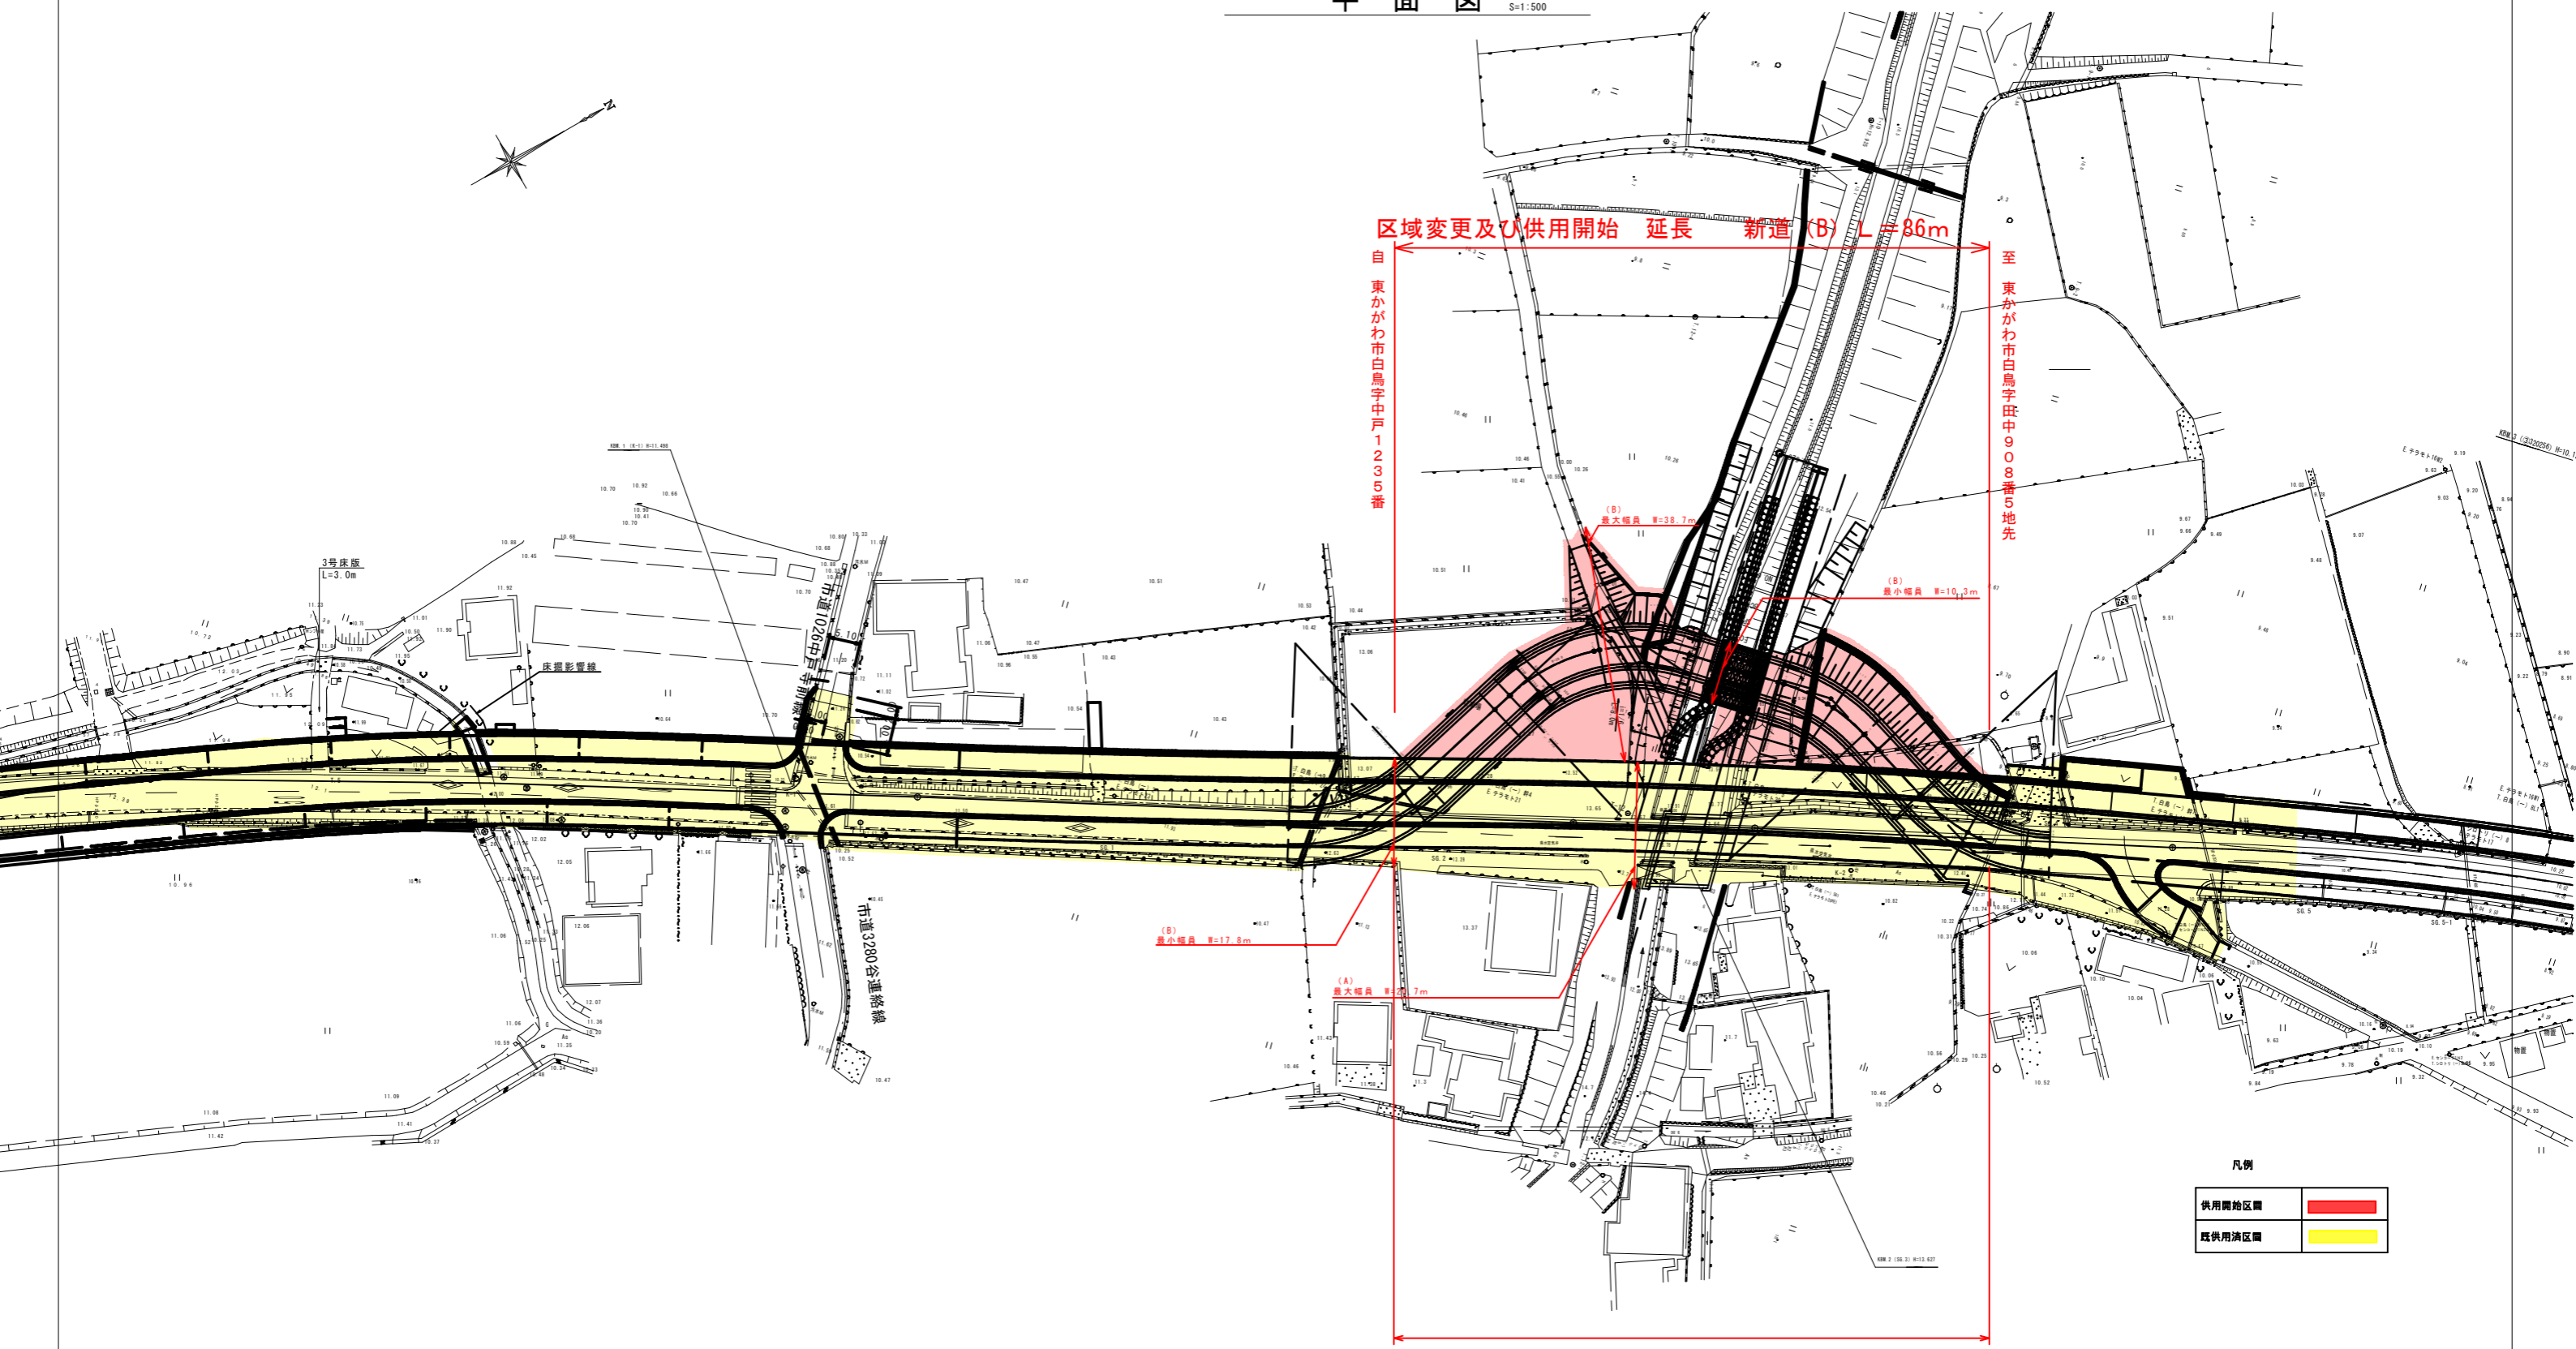

区域変更及び供用開始 延長 新道 (B) L=86m

自 東かがわ市白鳥字中戸1235番

至 東かがわ市白鳥字中戸908番5地先

(B) 最大幅員 W=38.7m

(B) 最小幅員 W=10.3m

(B) 最小幅員 W=17.8m

(A) 最大幅員 W=22.7m

区域変更及び供用開始 延長 旧道 (A) L=96m

凡例

供用開始区画	
既供用済区画	

年度	令和7年度 区域変更及び供用開始	
路線名	国道318号 (白鳥南工区)	
工事名	〔防災・安全社会資本整備交付金〕国道318号 (白鳥南工区)交通安全施設整備工事	
位置	東かがわ市 白鳥	
図面名	平面図	
縮尺	S=1:500	図面番号
作成年月日		
会社名		
事業者名		