


平面図

S=1:500

IP	IP-1
IA	24-23-03
R	-30.000
TL	6.482
CL	12.767
SL	0.692

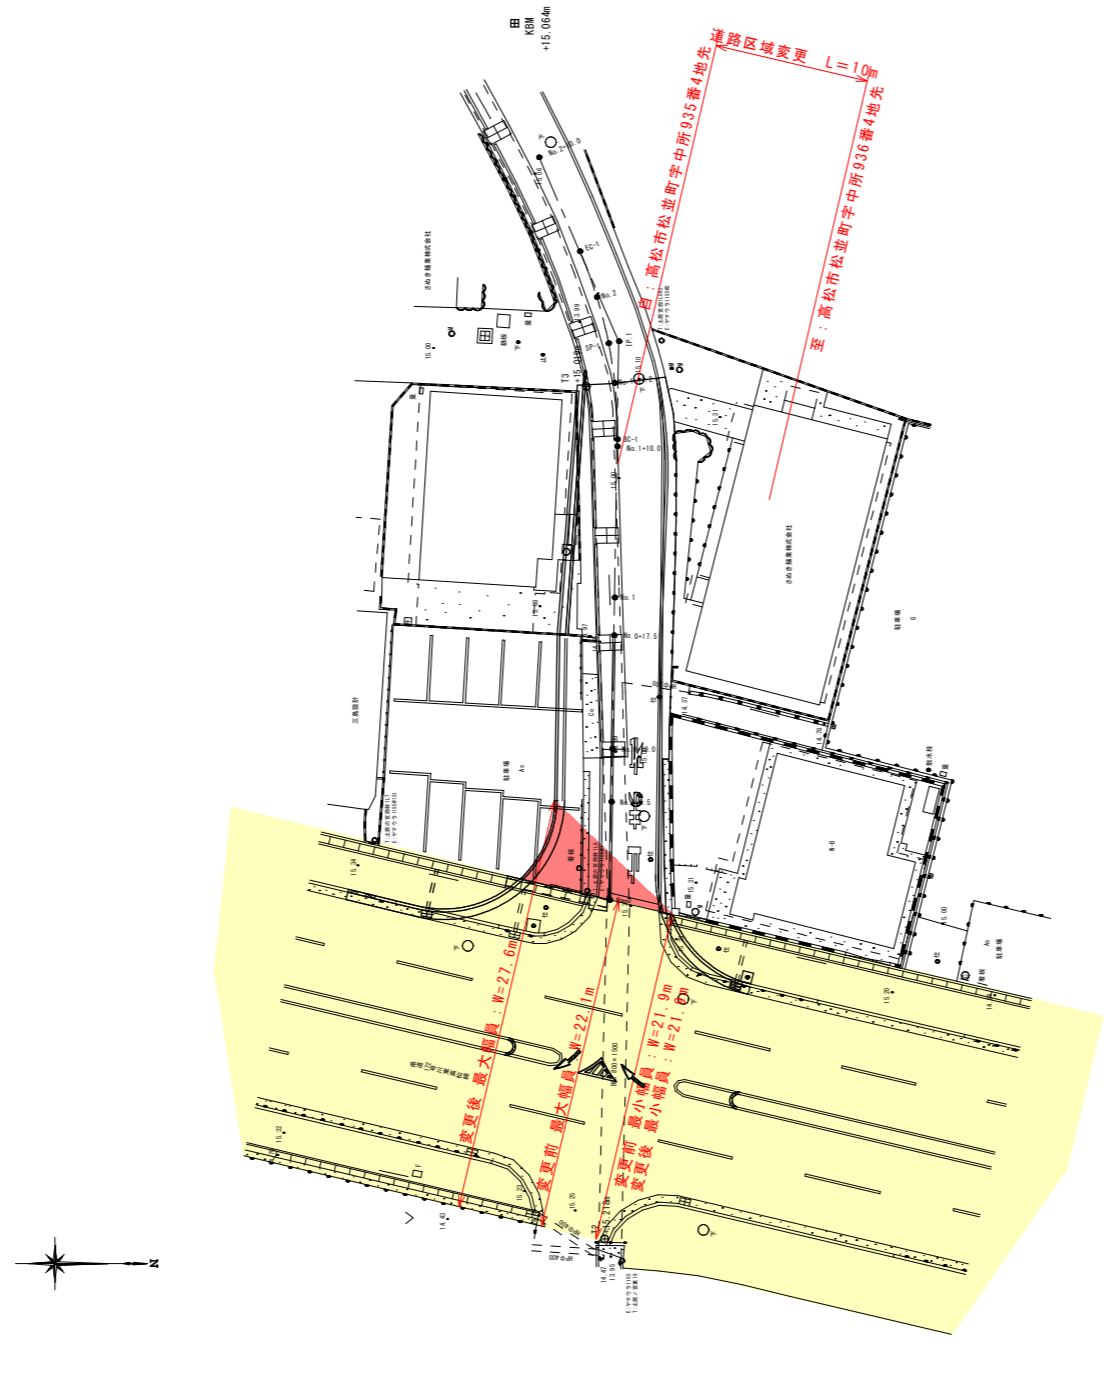

凡例

新たに道路の区域となる部分	■
既に道路の区域となっている部分	■

年度	令和 7 年度 区域変更		
路線名	県道川東高松線		
工事名	県道川東高松線(松並工区) 道路局部改修工事		
位置	高松市松並町地内		
図面名	平面図		
縮尺	1:500	図面番号	/
作成年月日	令和 年 月 日		
会社名			
事業者名	香川県高松土木事務所		