


平面図 S=1:1000

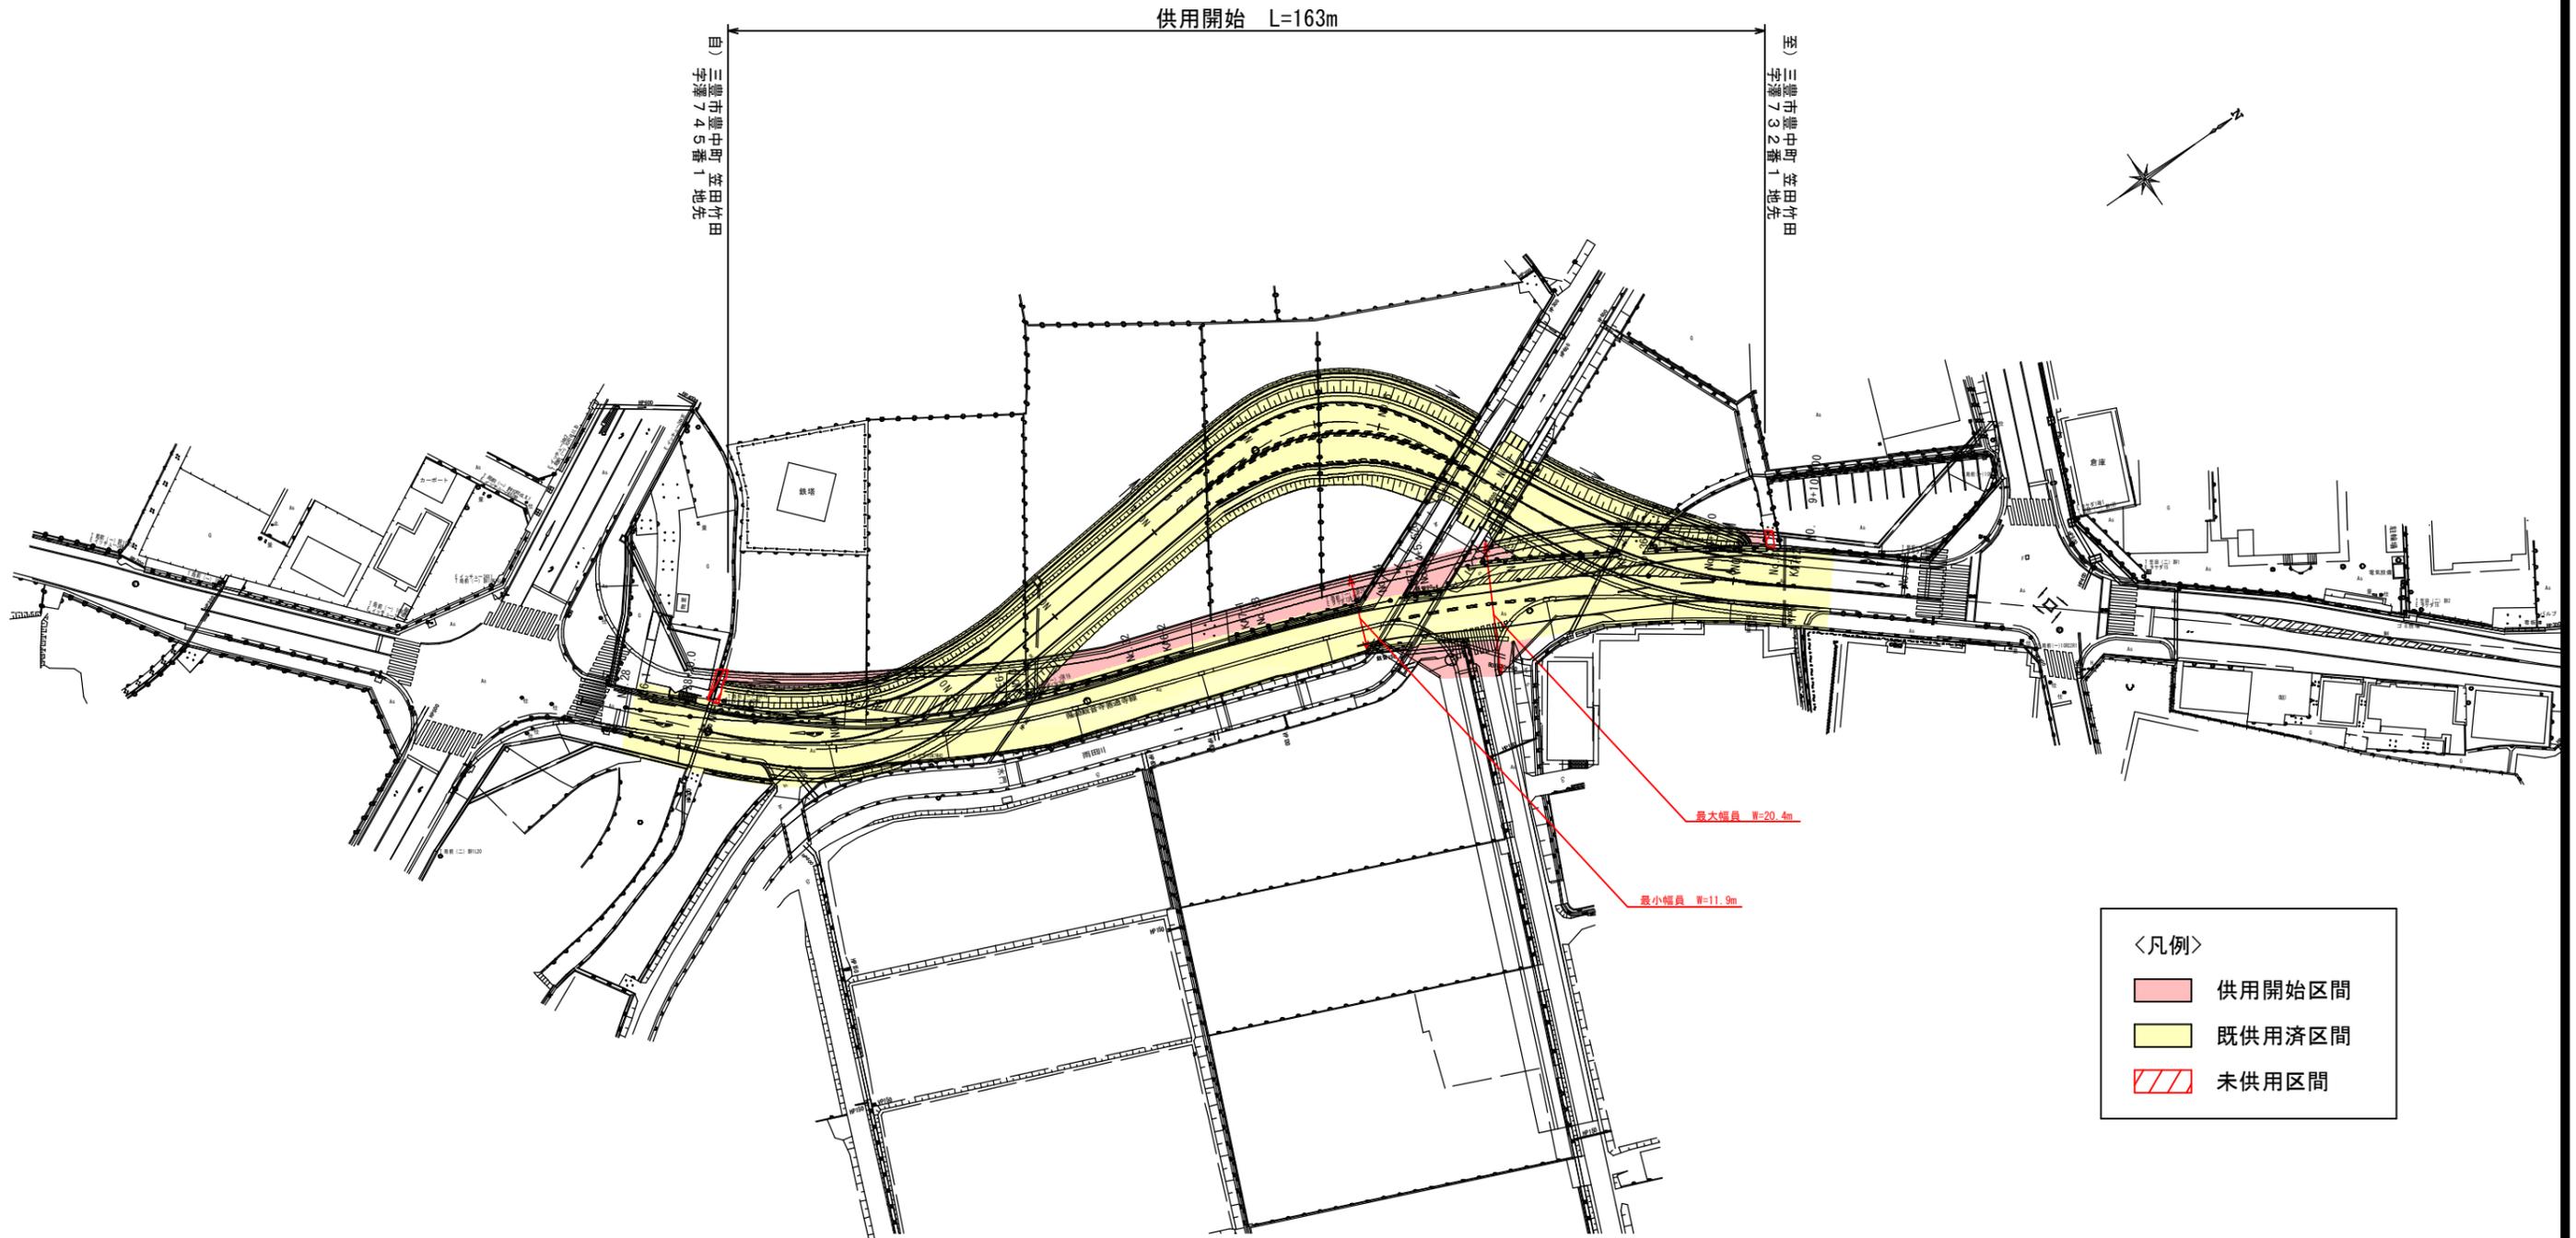

<凡例>

	供用開始区間
	既供用済区間
	未供用区間

年度	令和7年度	設計図
路線名	県道観音寺普通寺線	
工事名	(交通安全対策事業) 県道観音寺普通寺線 (豊中地区) 交通安全施設整備工事	
位置	三豊市豊中町 笠田竹田	
図面名	平面図	
縮尺	S=1:1000	図面番号
作成年月日		
会社名		
事業者名	香川県西讃土木事務所	