

1号擁壁 (完成) L=27.8


1号路側排水管 L=16.7      2号路側排水管 L=12.5  
路側排水柵 N=1.0基

1号管渠 L=4.6

1号擁壁 L=12.2m 平均H=1.07m

起点：香川県丸亀市中津町字大道上511番3地先

終点：香川県丸亀市中津町字大道上515番1地先

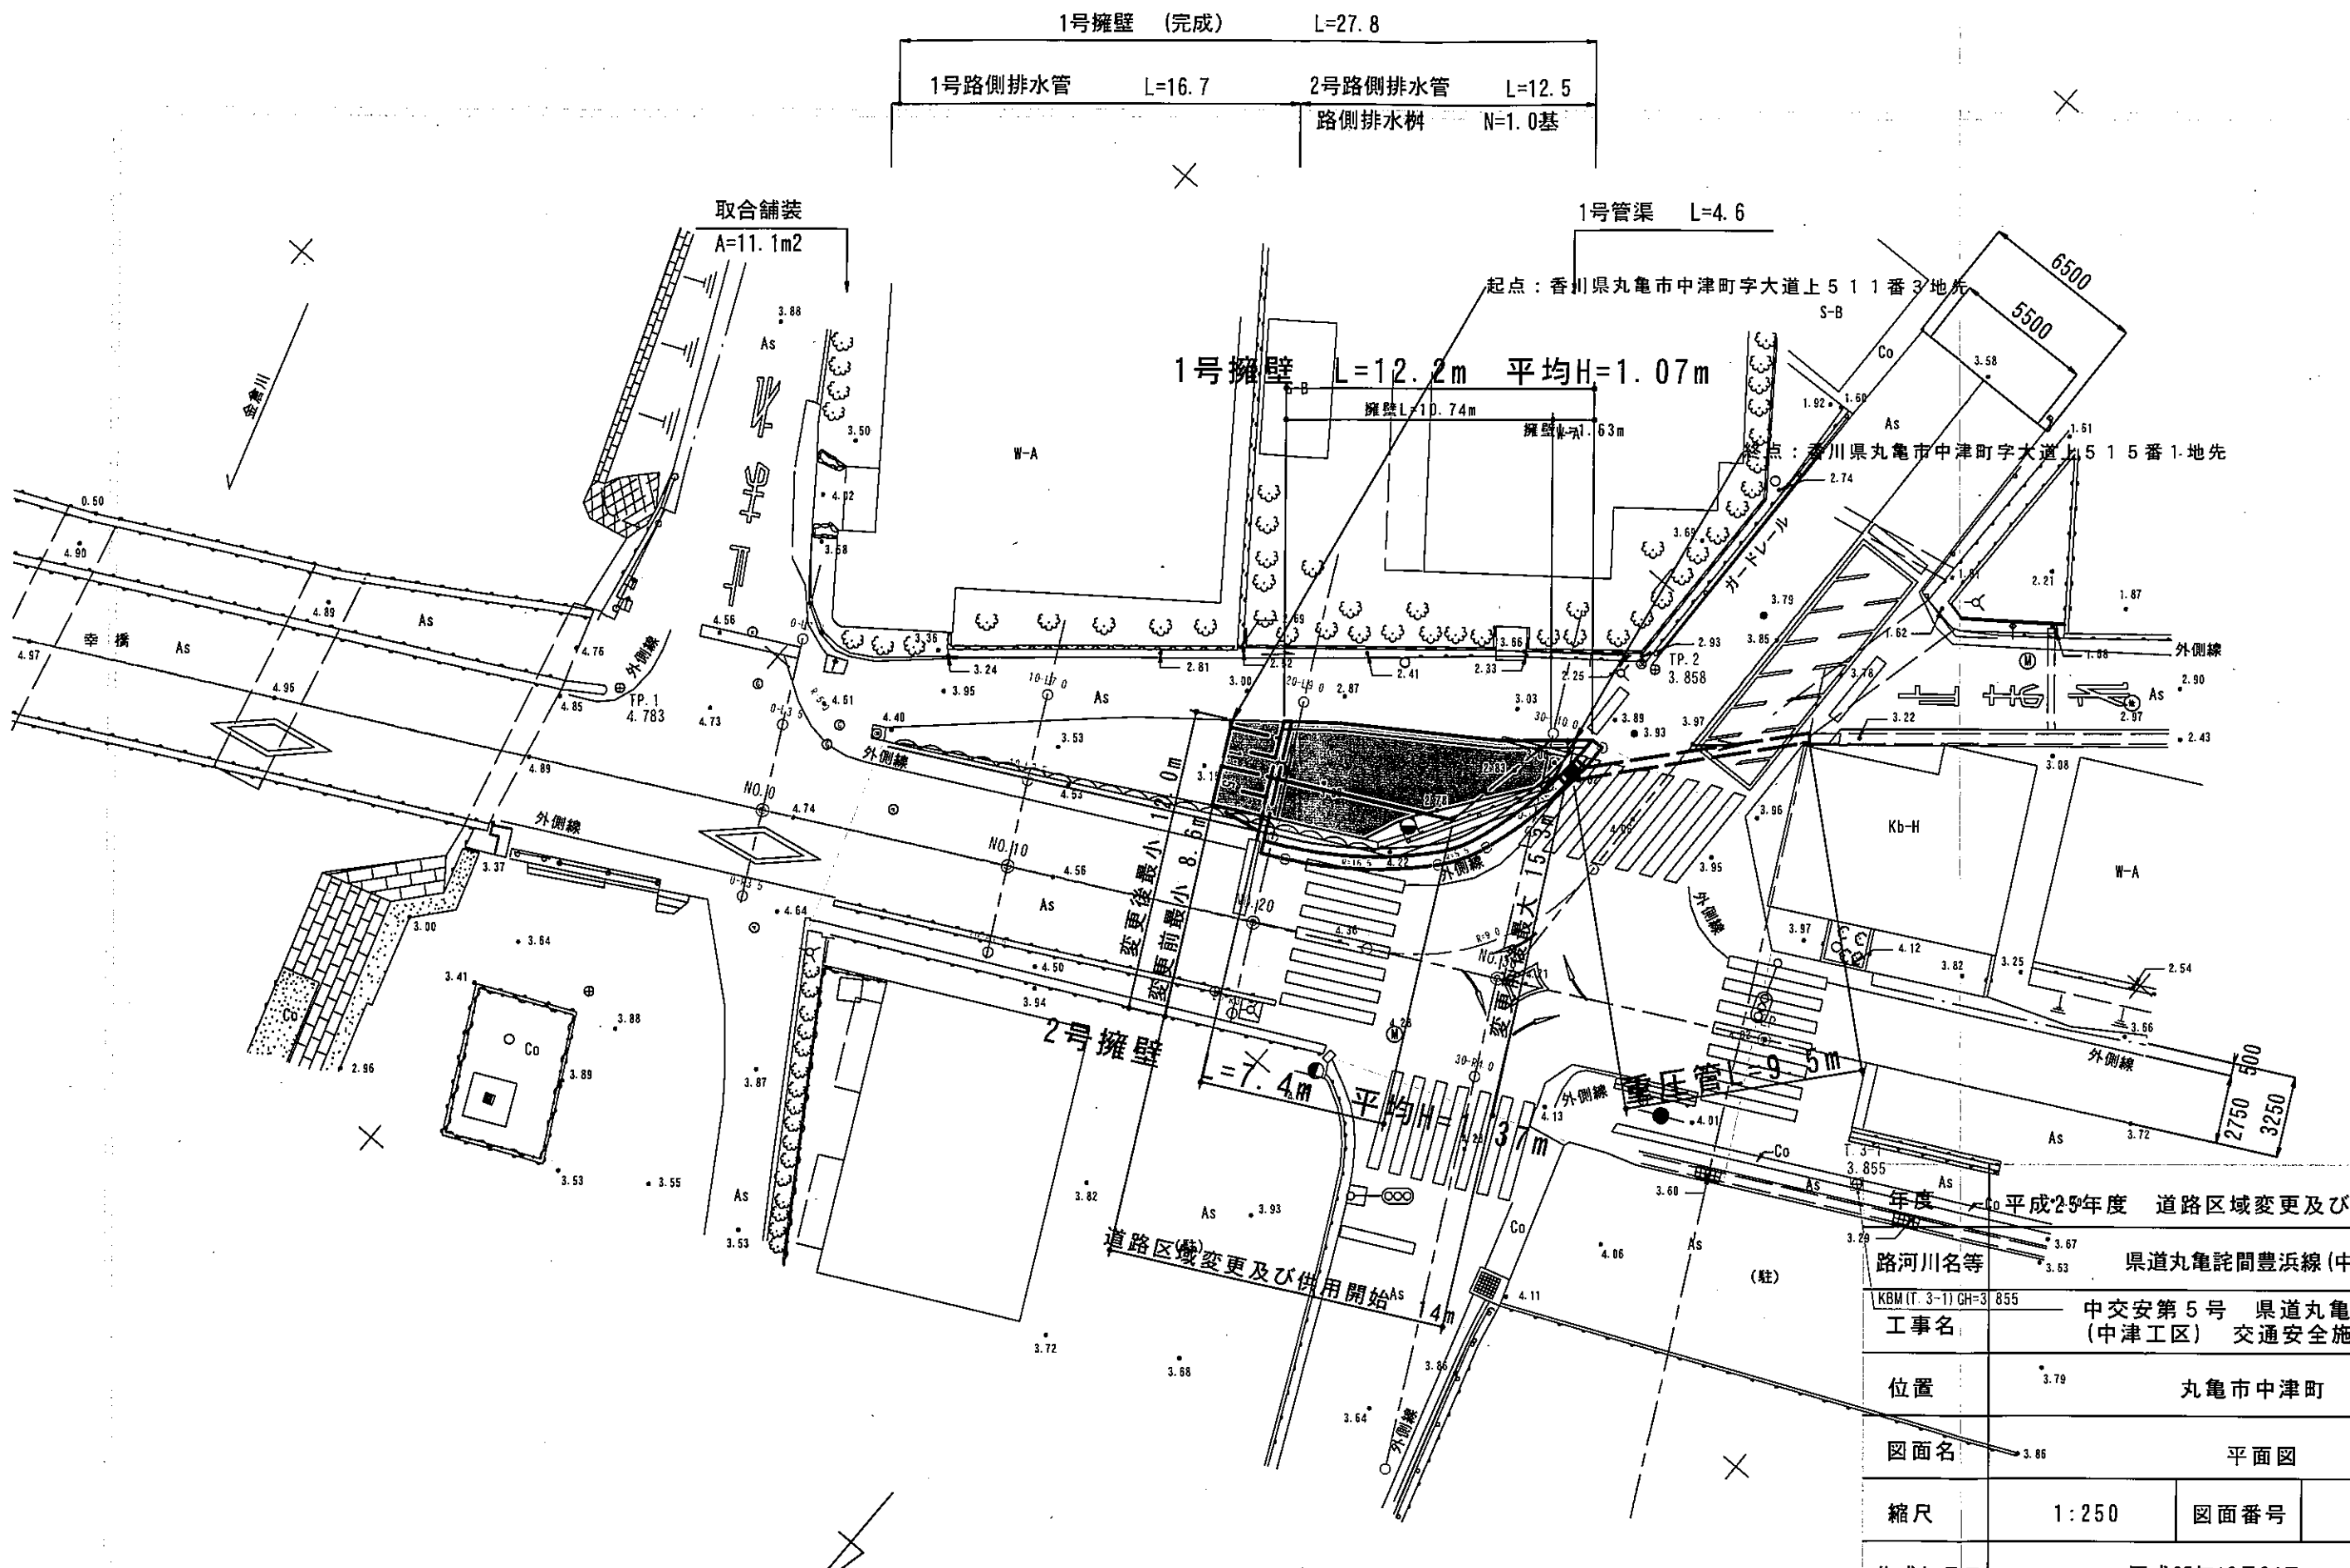

平成25年度 道路区域変更及び供用開始  
路河川名等 県道丸亀詫間豊浜線(中津工区)  
KBM(T-3-1)GH=3.855 中交安第5号 県道丸亀詫間豊浜線(中津工区) 交通安全施設工事

位置	丸亀市中津町		
図面名	平面図		
縮尺	1:250	図面番号	/
作成年月日	平成25年12月24日		
会社名			
事業者名	香川県中讃土木事務所		