


平面図

1:500

供用開始 延長 L=17.0m

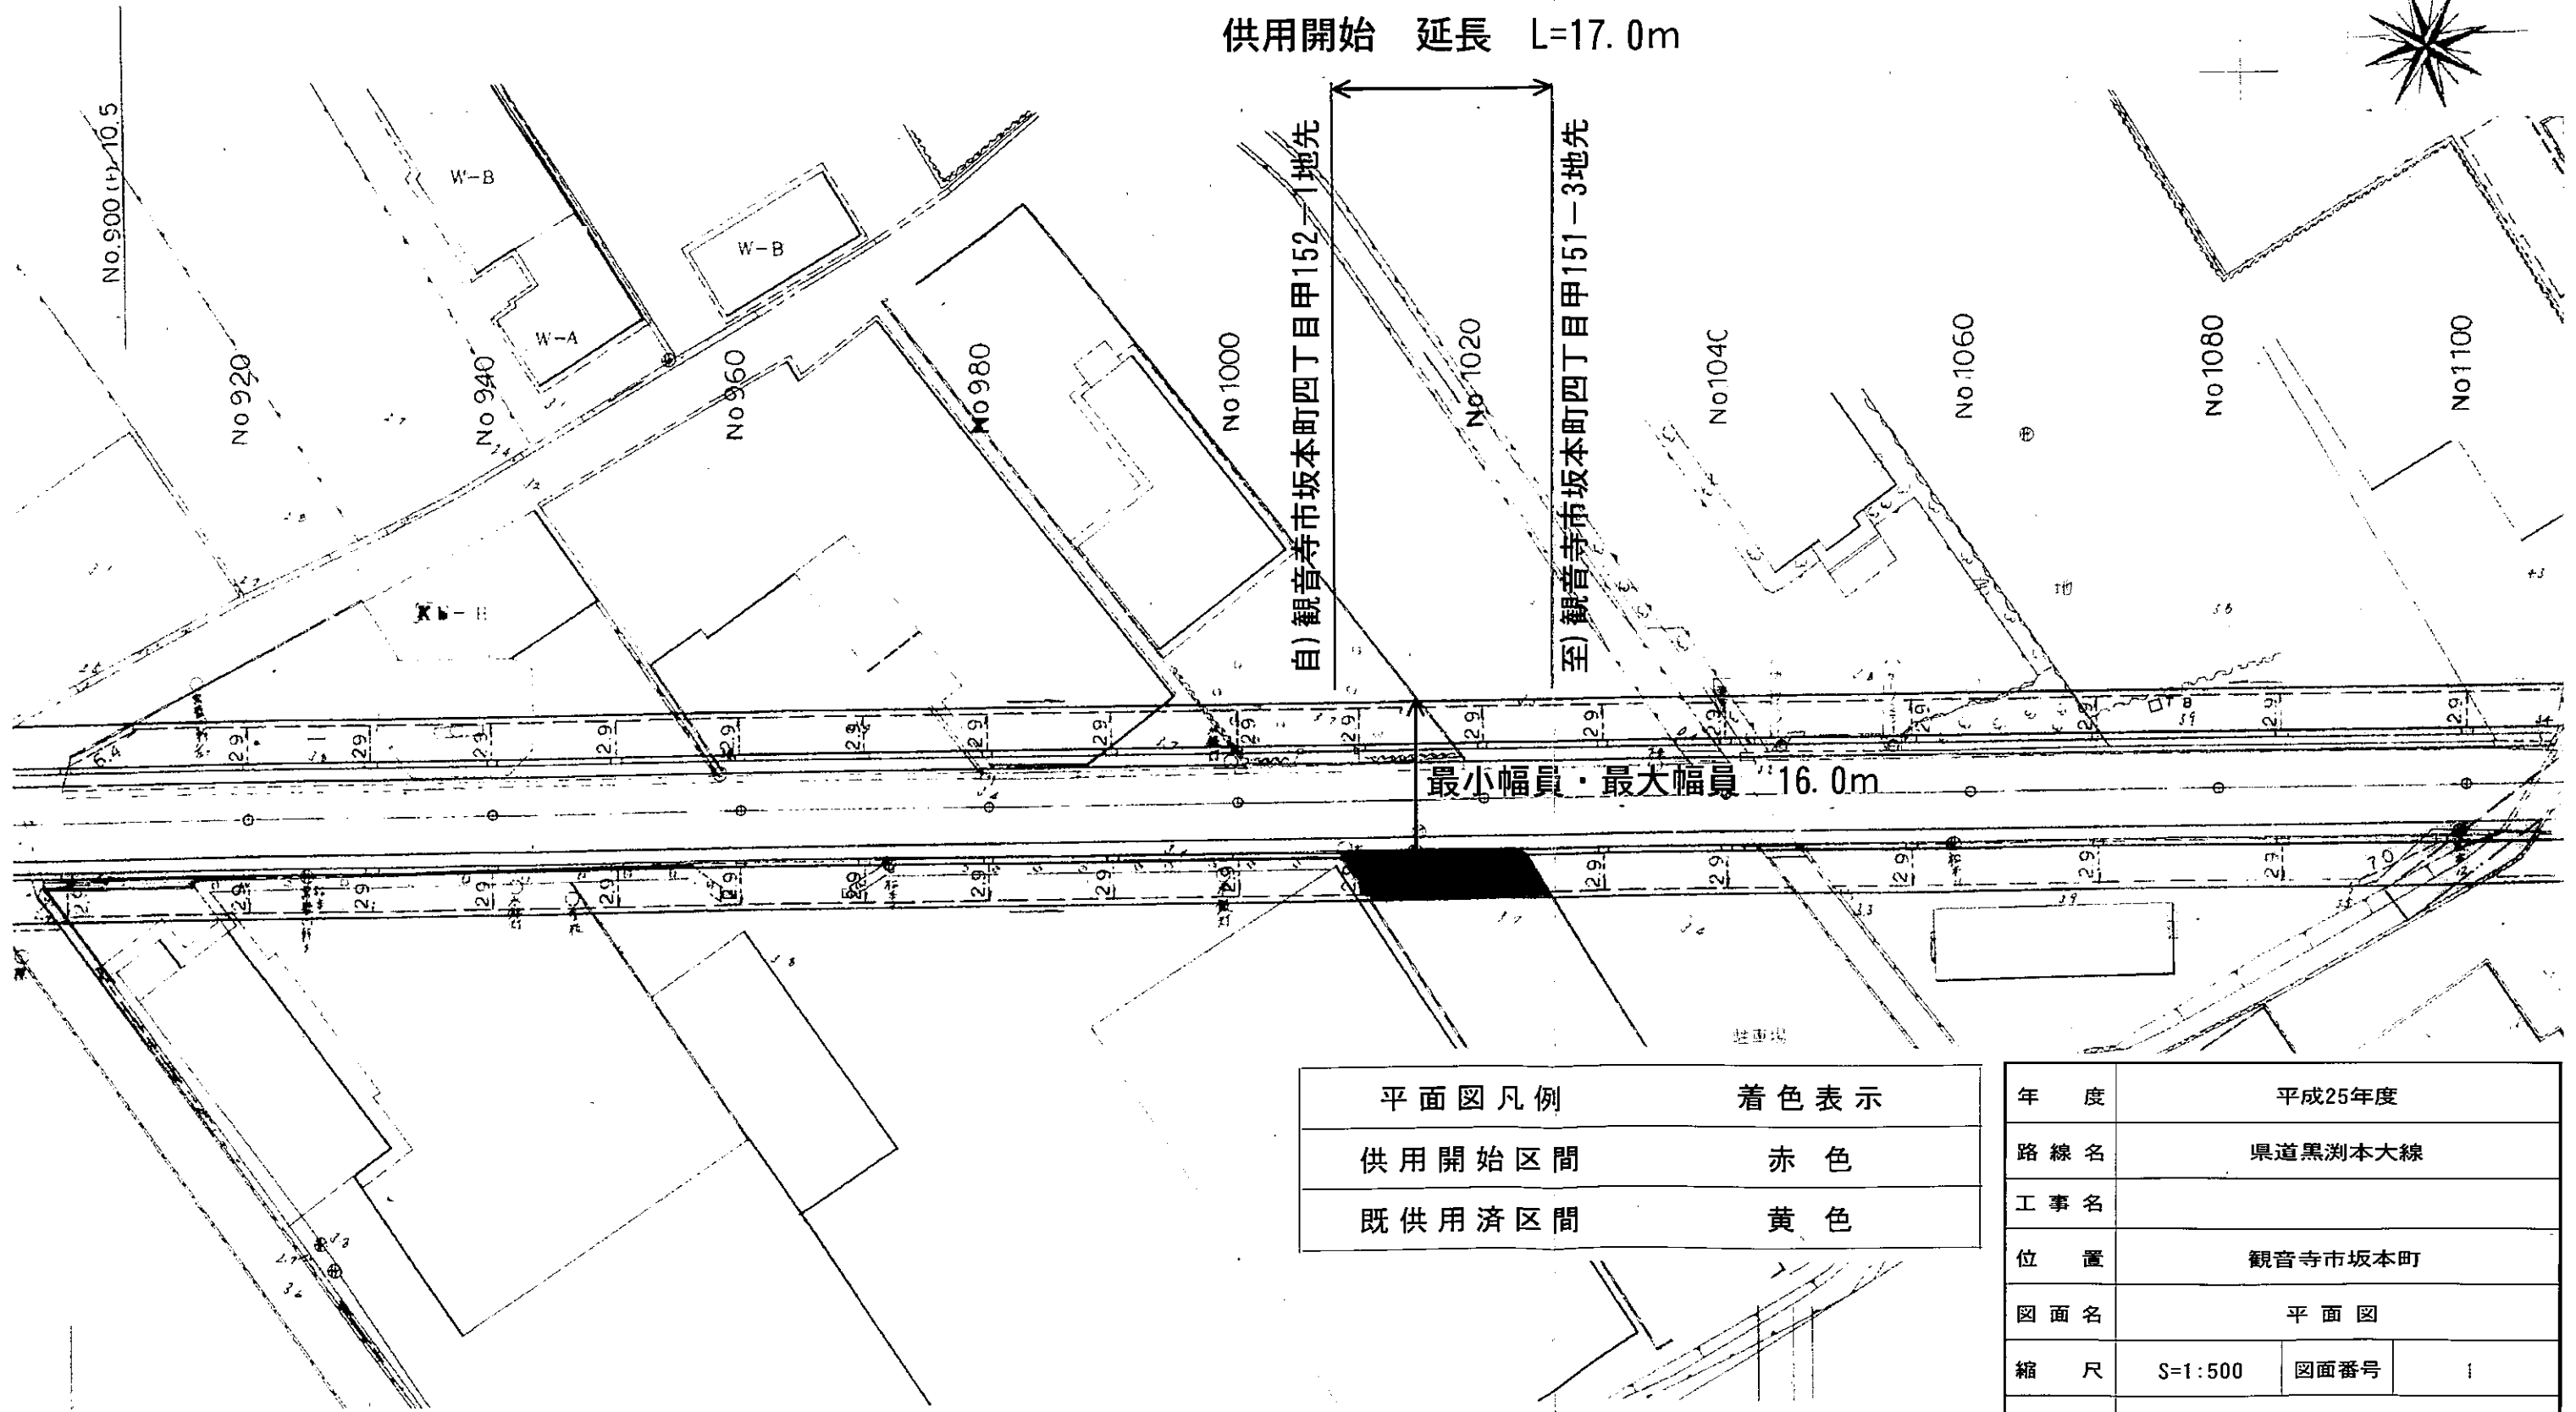

| 平面図凡例 | 着色表示 |
|--------|------|
| 供用開始区間 | 赤色 |
| 既供用済区間 | 黄色 |

| | | | |
|-------|------------|------|-----|
| 年度 | 平成25年度 | | |
| 路線名 | 県道黒淵本大線 | | |
| 工事名 | | | |
| 位置 | 観音寺市坂本町 | | |
| 図面名 | 平面図 | | |
| 縮尺 | S=1:500 | 図面番号 | 1 |
| 作成年月日 | 平成 | 年 | 月 日 |
| 会社名 | | | |
| 事業者名 | 香川県西讃土木事務所 | | |