


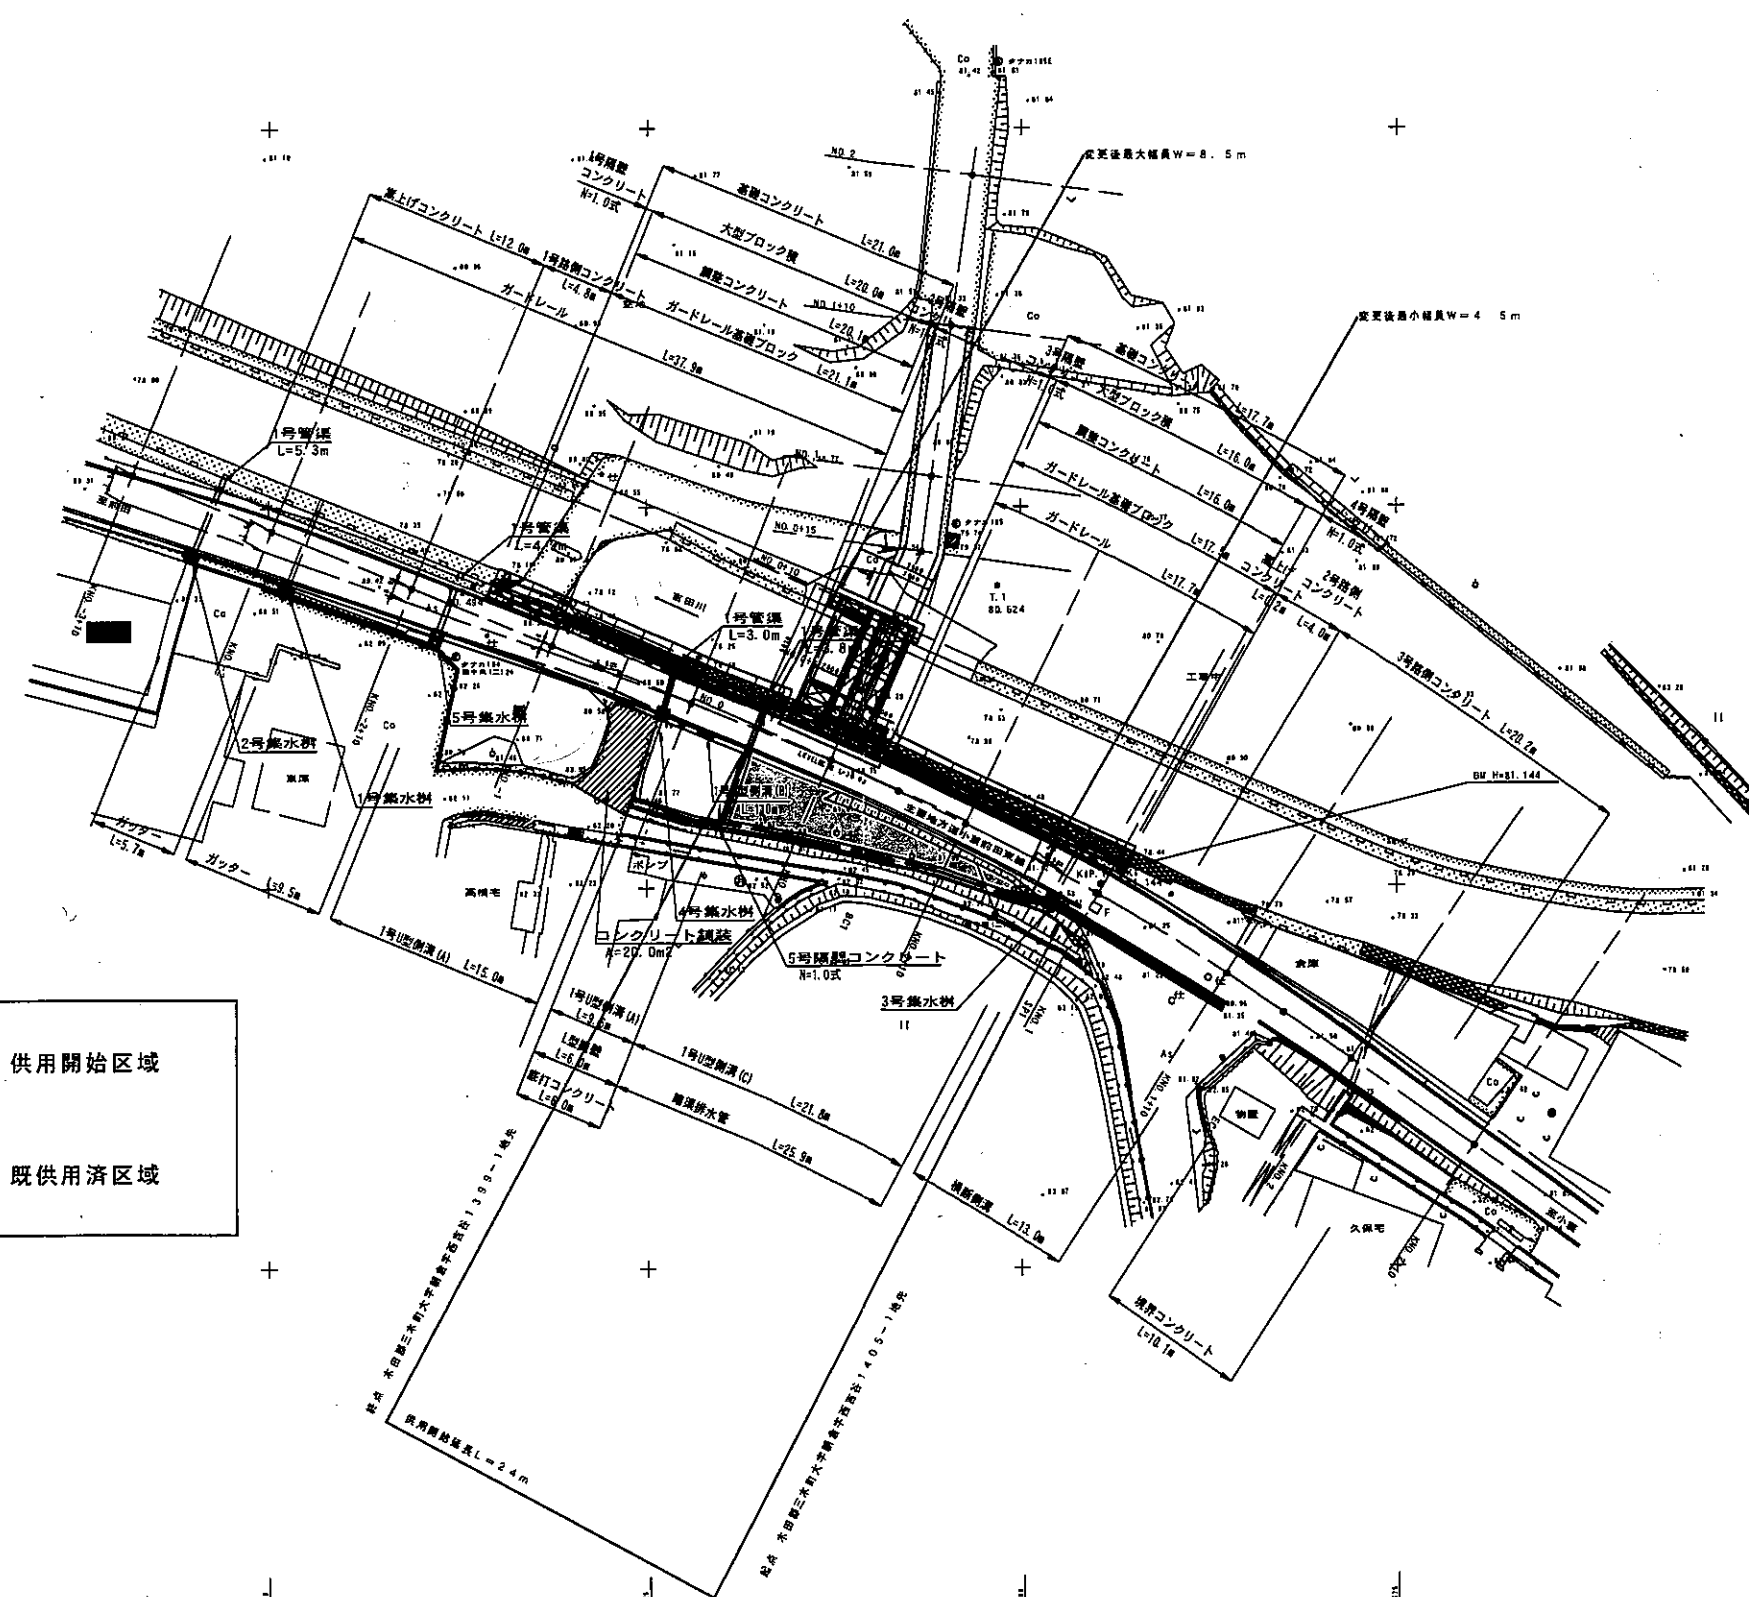

# 平面図

S=1:500



供用開始

凡例	
	: 供用開始区域
	: 既供用済区域

年度	平成 25 年度		
路河川名等	県道小養前田東線		
工事名			
位置	木田郡三木町朝倉		
図面名	平面図		
縮尺	1/500	頁数	1/11
作成年月日	平成 年 月 日		
会社名	株式会社東洋コンサルタント		
事業者名	香川県長尾土木事務所		