


平面図(2) S=1:500

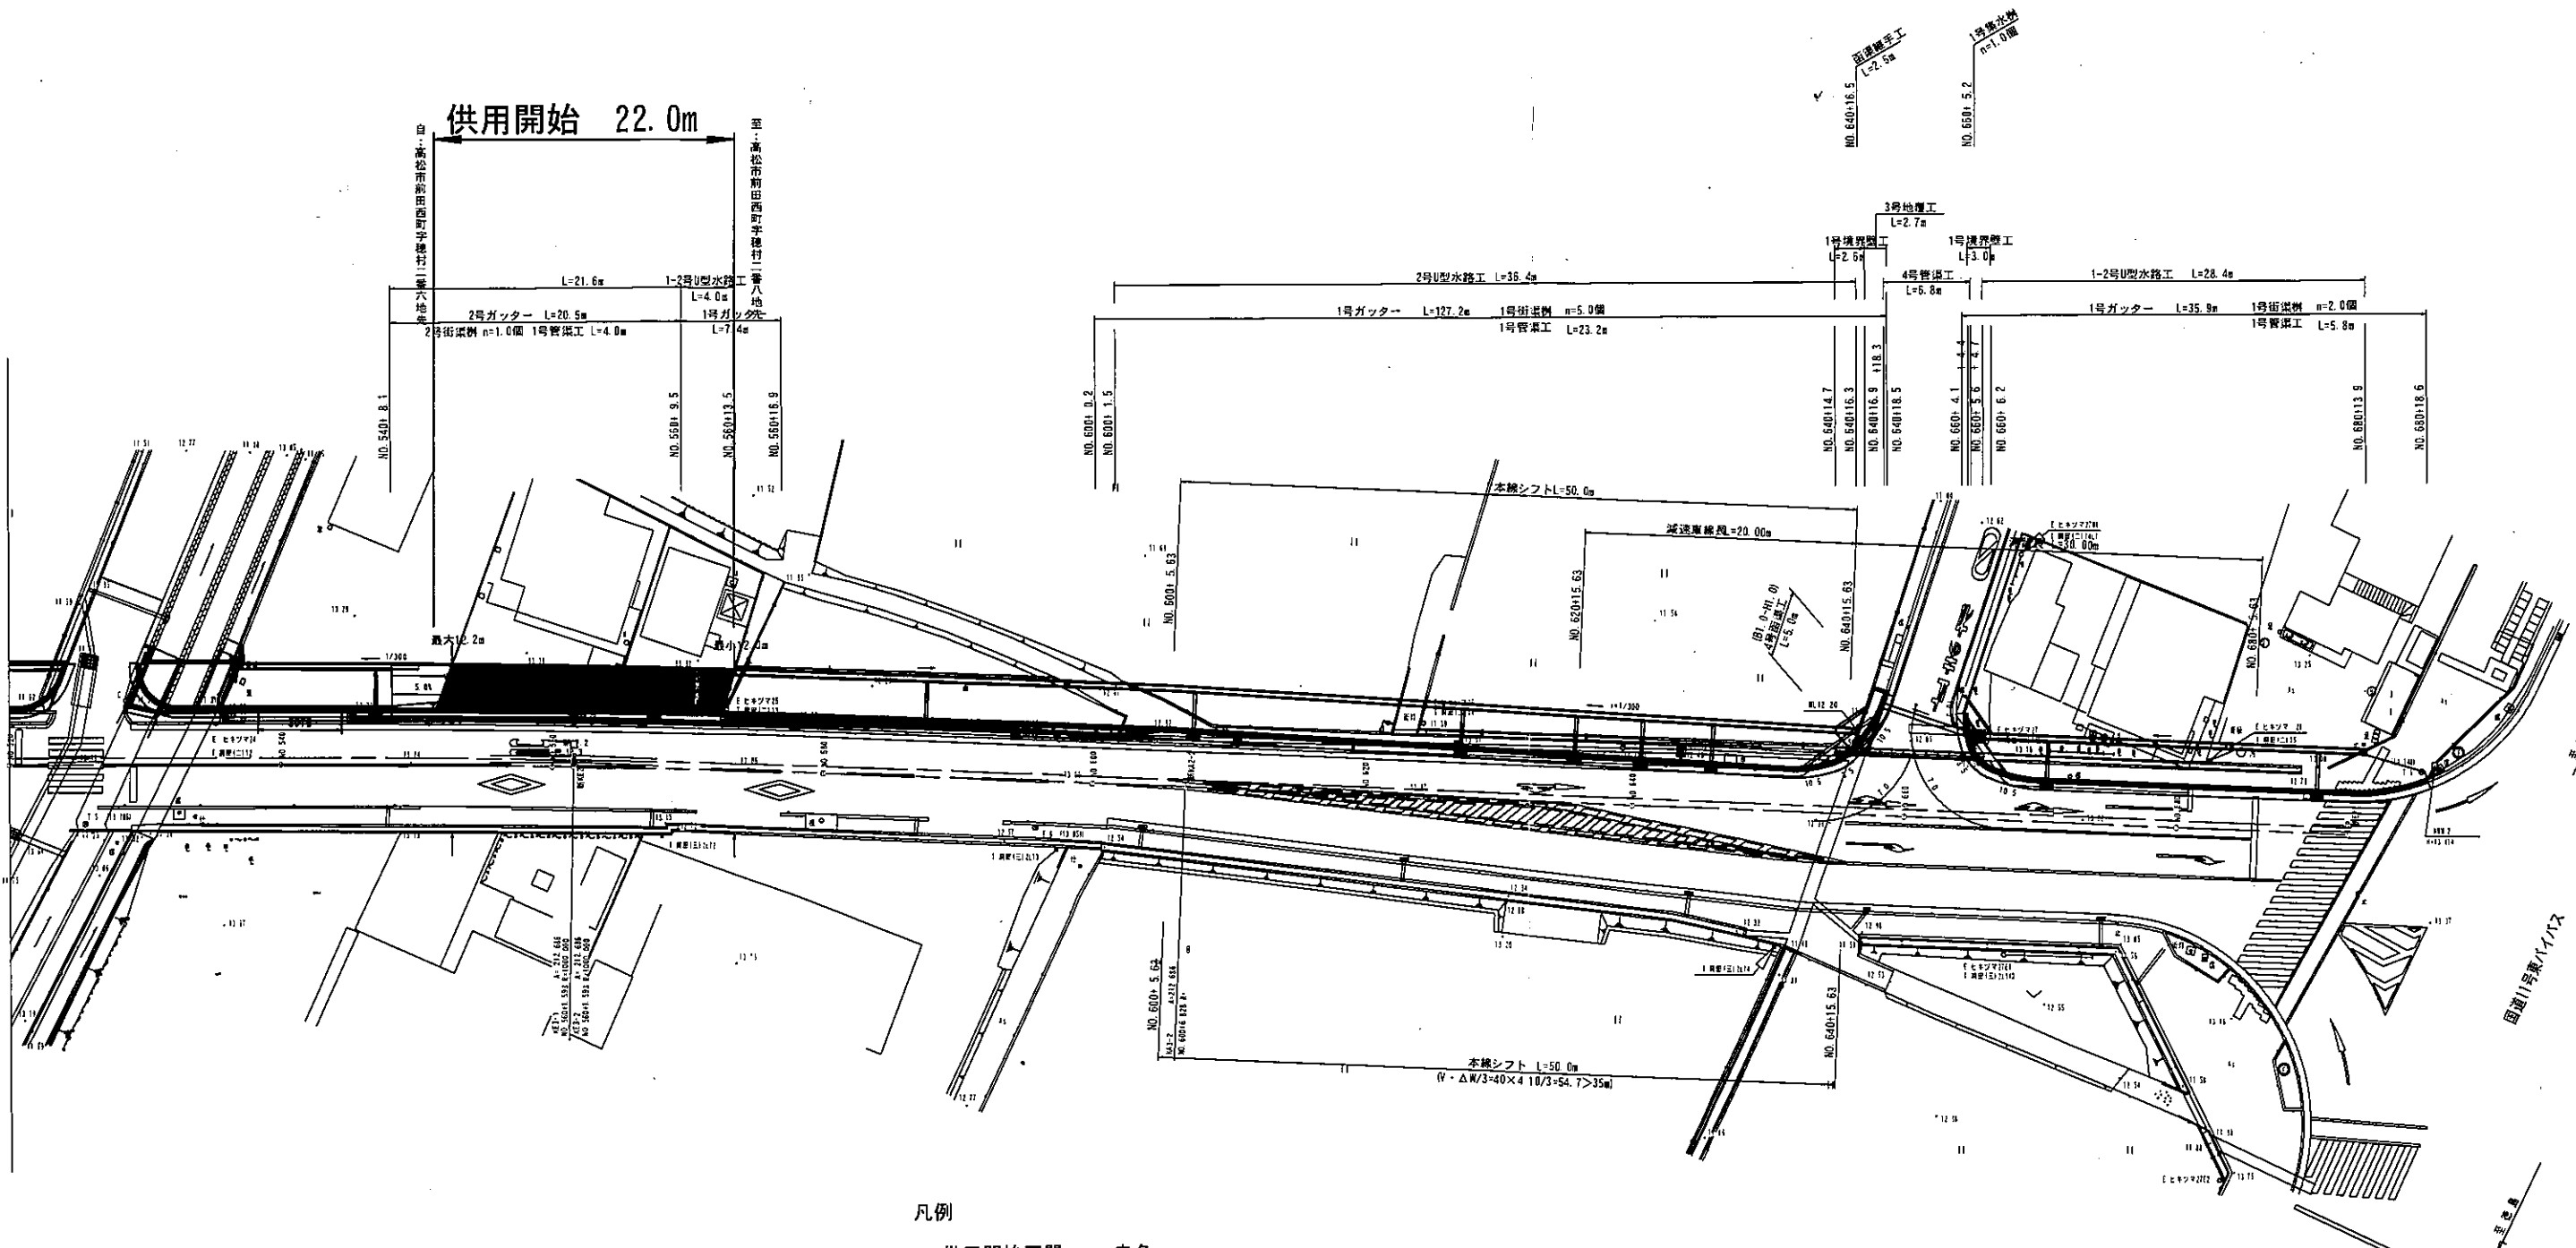

- 凡例
- 供用開始区間... 赤色
 - 既供用済区間... 黄色
 - 未供用区間... 赤色斜線
 - その他区間... 黄色斜線

IP No	3	Y	0.341	0.341	
K No	3-1	3-2	Lc	0.000	
IA	2-35-30	CL	90.470		
R	1000.000	1000.000	Tc	45.241	45.241
L	45.235	45.235	S	45.234	45.234
ΔR	0.085	0.085	W	22.624	
XM	22.617	22.617	A	212.686	212.686
X	45.233	45.233			

年度	平成25年度	供用開始
路線名	県道塩江屋島西線	
工事名		
位置	高松市前田東町	
図面名	平面図(2)	
縮尺	1:500	図面番号 2/16
作成年月日	平成 年 月 日	
会社名		
事業者名	香川県高松土木事務所	