
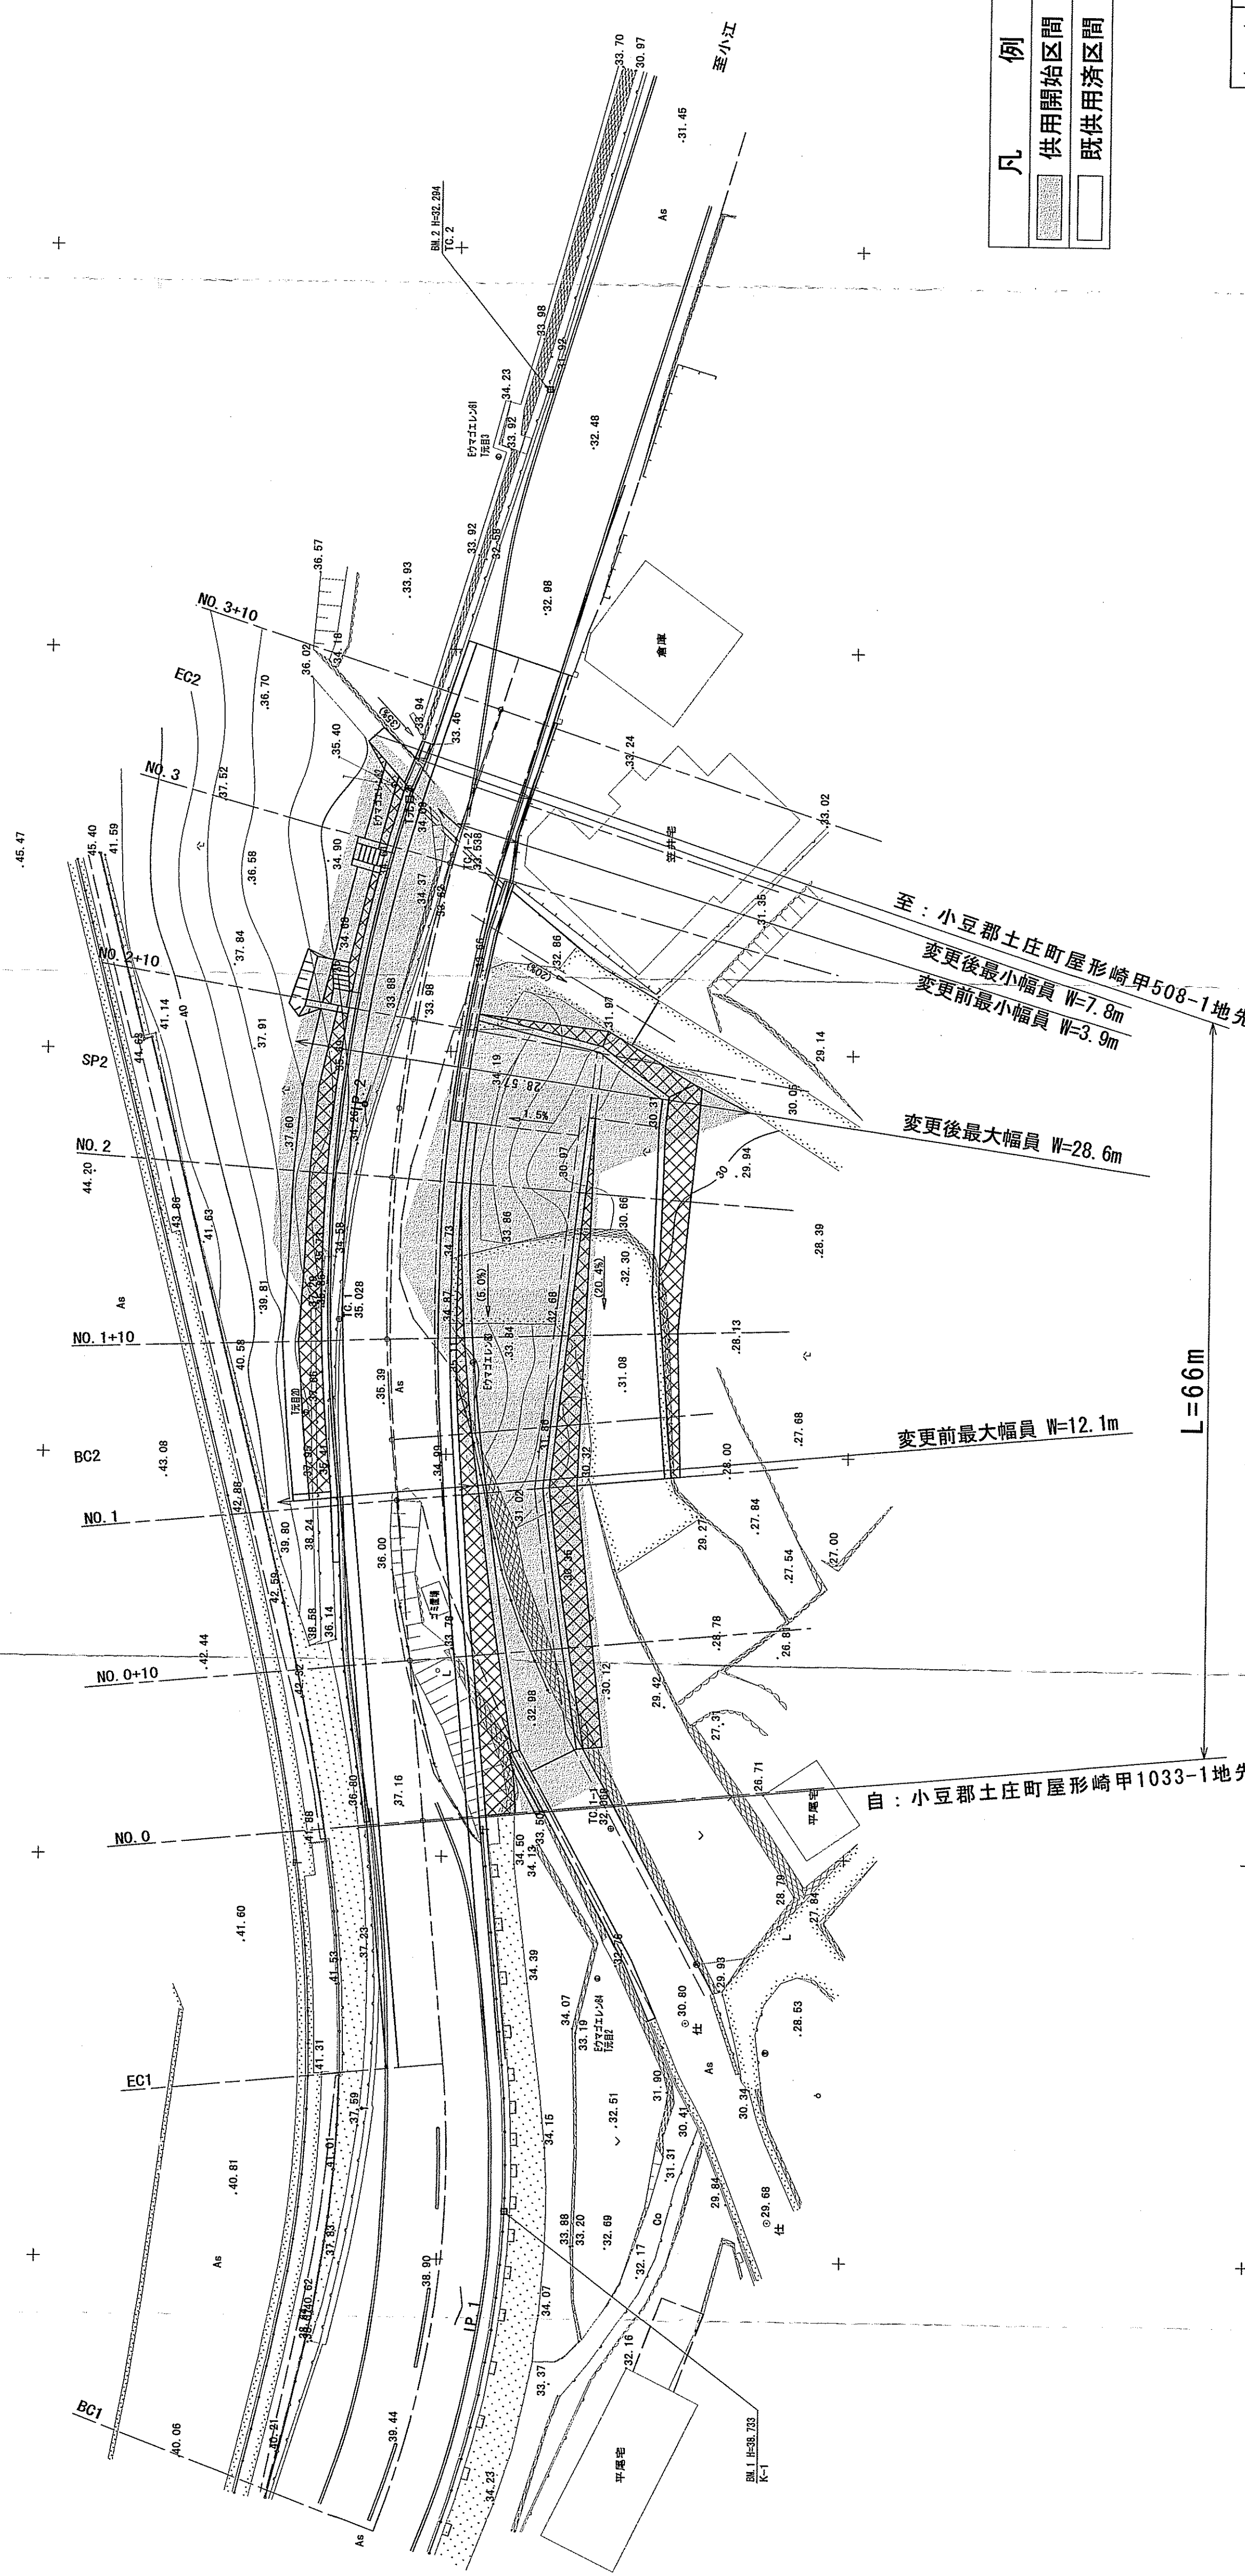


県道屋形崎小江渕崎線平面図

S=1:250

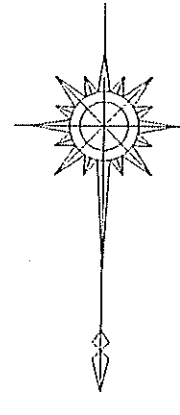

凡例

	供用開始区間
	既供用済区間

IPND	1
IA	2F-08-59
R	-85.000
TL	15.096
CL	28.668
SL	1.730
BC	NO.-3+15.153
SP	NO.-2+ 9.096
EC	NO.-1+ 4.829

IPND	2
IA	23-08-21
R	100.000
TL	28.897
CL	41.200
SL	2.160
BC	NO. 1+ 8.767
SP	NO. 2+ 4.827
EC	NO. 3+ 4.827

09P691=X

年度	平成
設計	県道屋形崎小江渕崎線
工事名	小豆郡土庄町
位置	平面図
縮尺	1/250
作図日	平成
会社名	年月日
事業者名	香川県小豆総合事務所

X=16925

X=09691

X=169575

X=05691

X=169525

X=169500

X=169475