


凡例

	供用開始区間
	未供用区間
	既供用済区間

小豆郡
庄瀬
小豆町

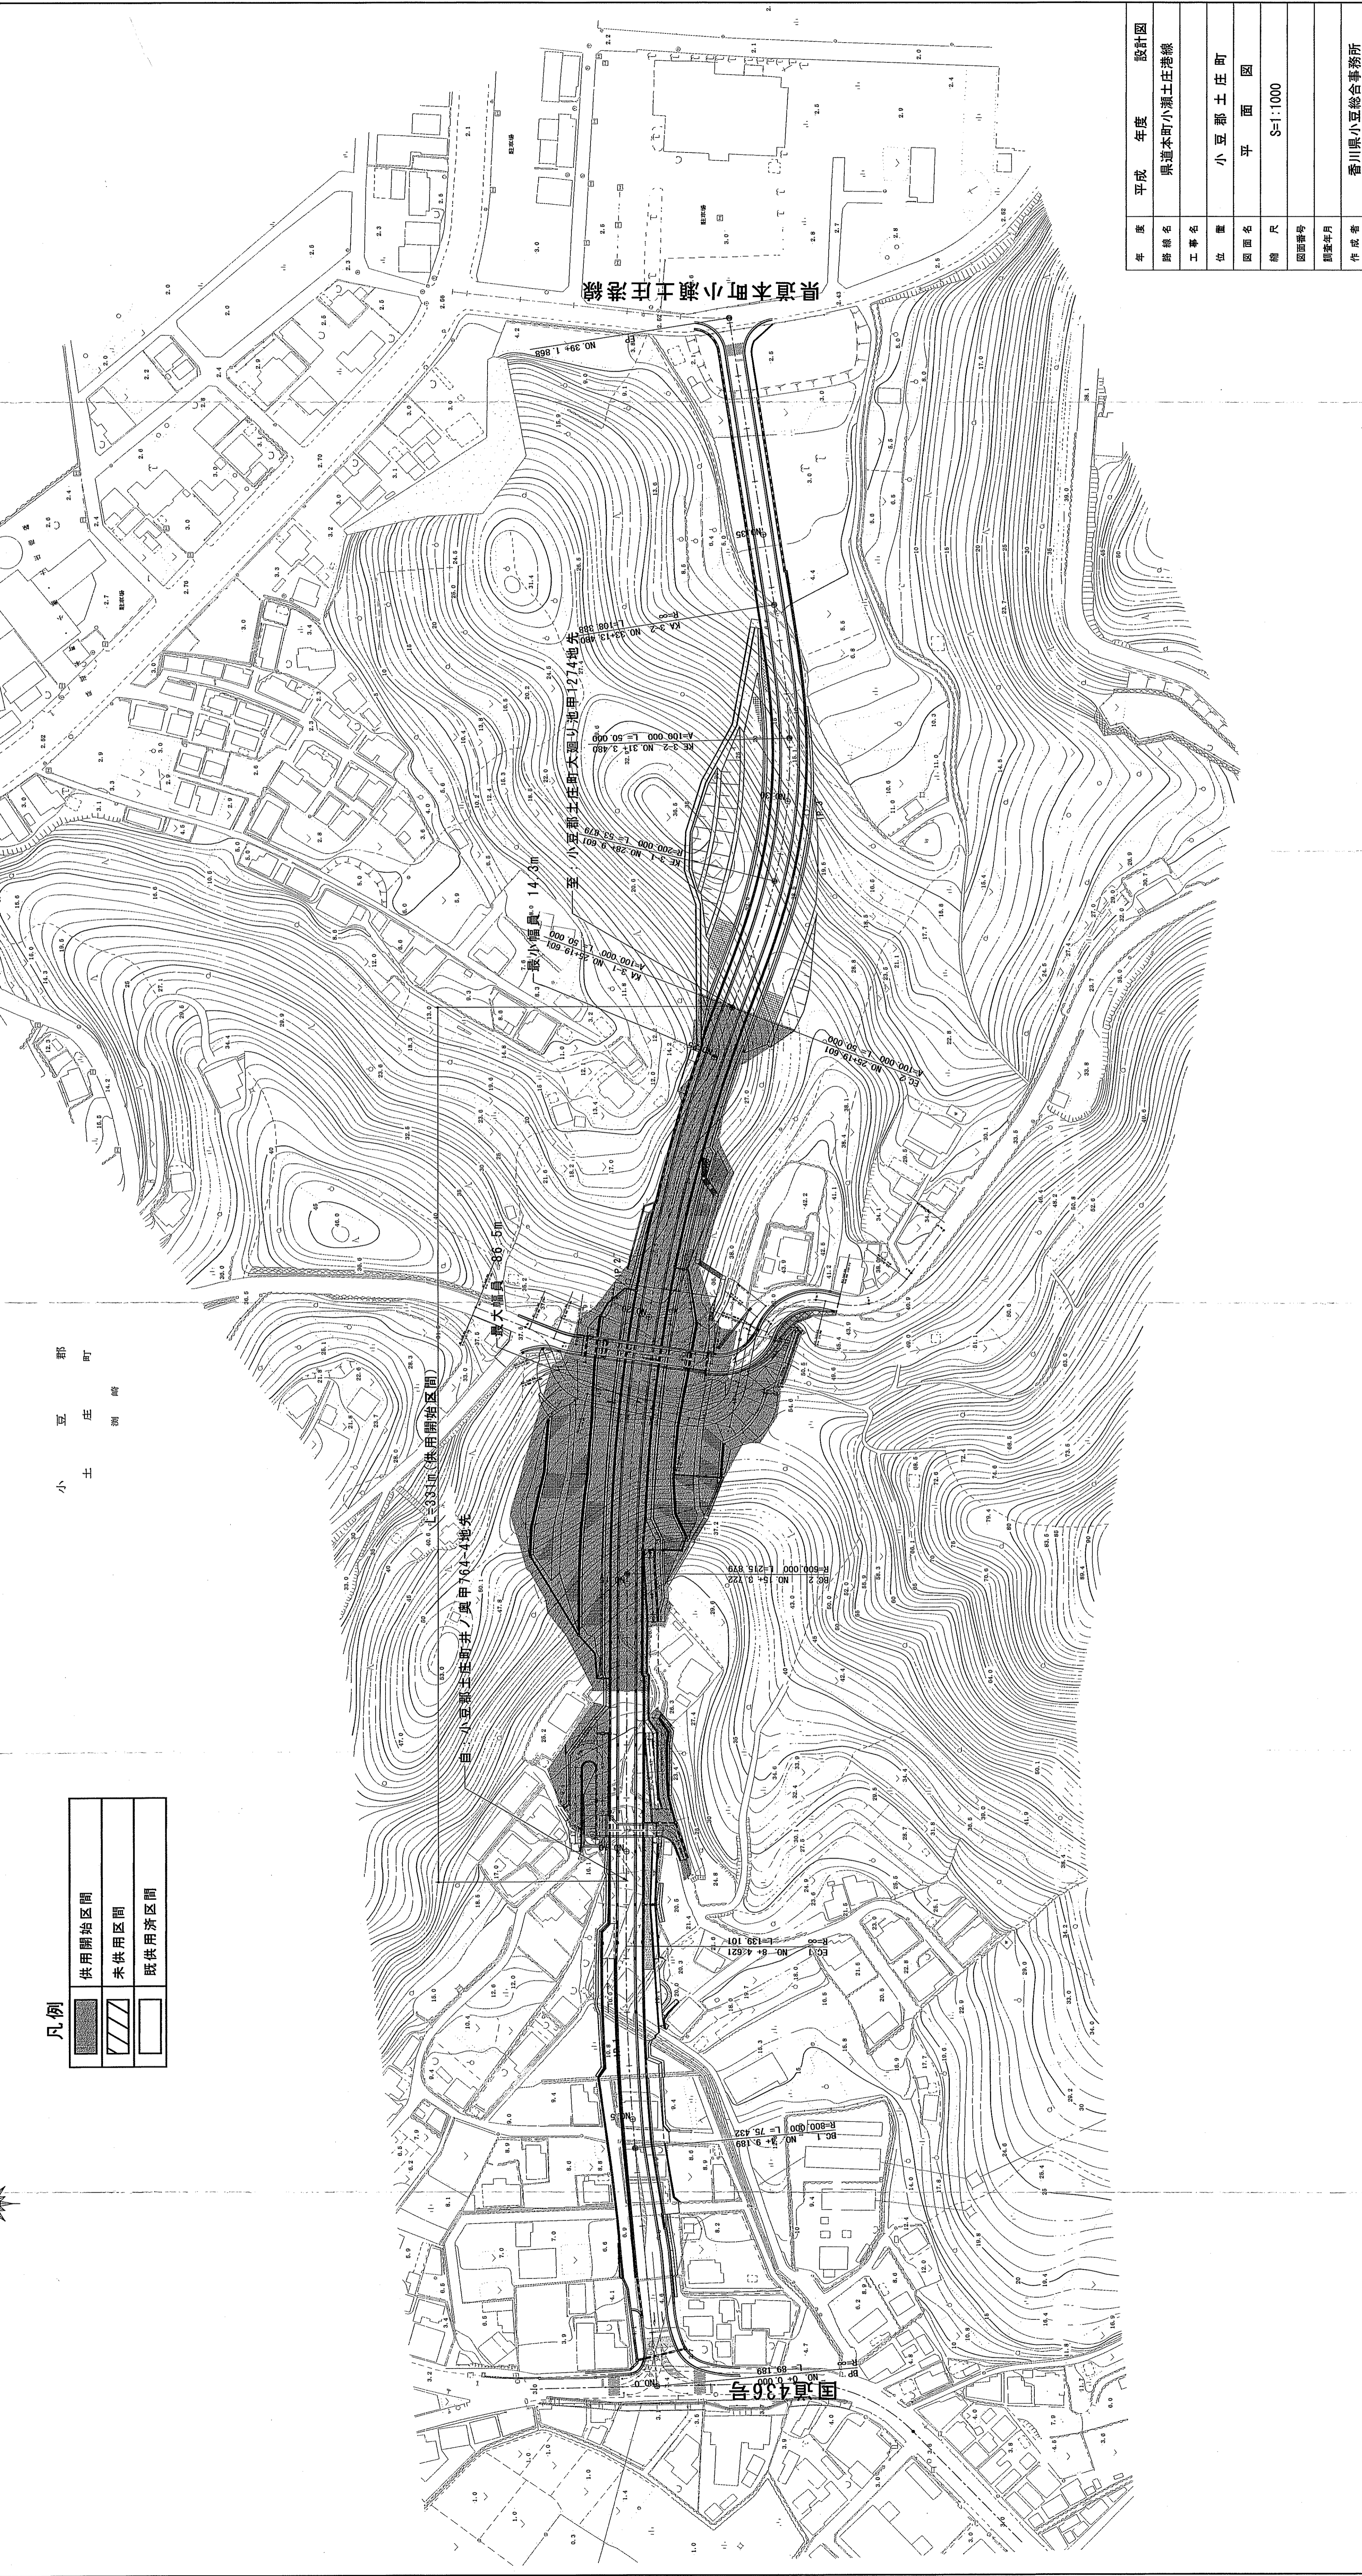

年度	平成	年度	設計図
路線名	県道本町小瀬土庄港線		
工事名	小豆郡土庄町		
位置	平面図		
図面名	S=1:1000		
縮尺			
図面番号			
製図年月			
作成者	香川県小豆総合事務所		