


# 平面図

S=1:250


起点：高松市香川町大野字舟岡38番3地先

終点：高松市香川町大野字舟岡38番3地先

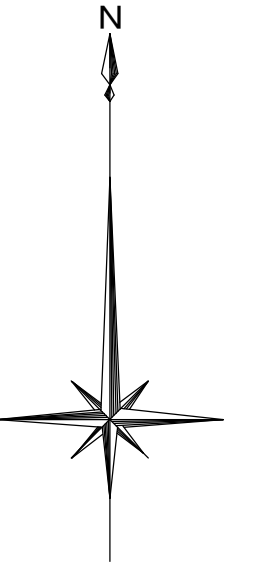

## 着色凡例

- 赤 色：新たに道路の区域になる部分
- 黄 色：既に道路の区域となっている部分

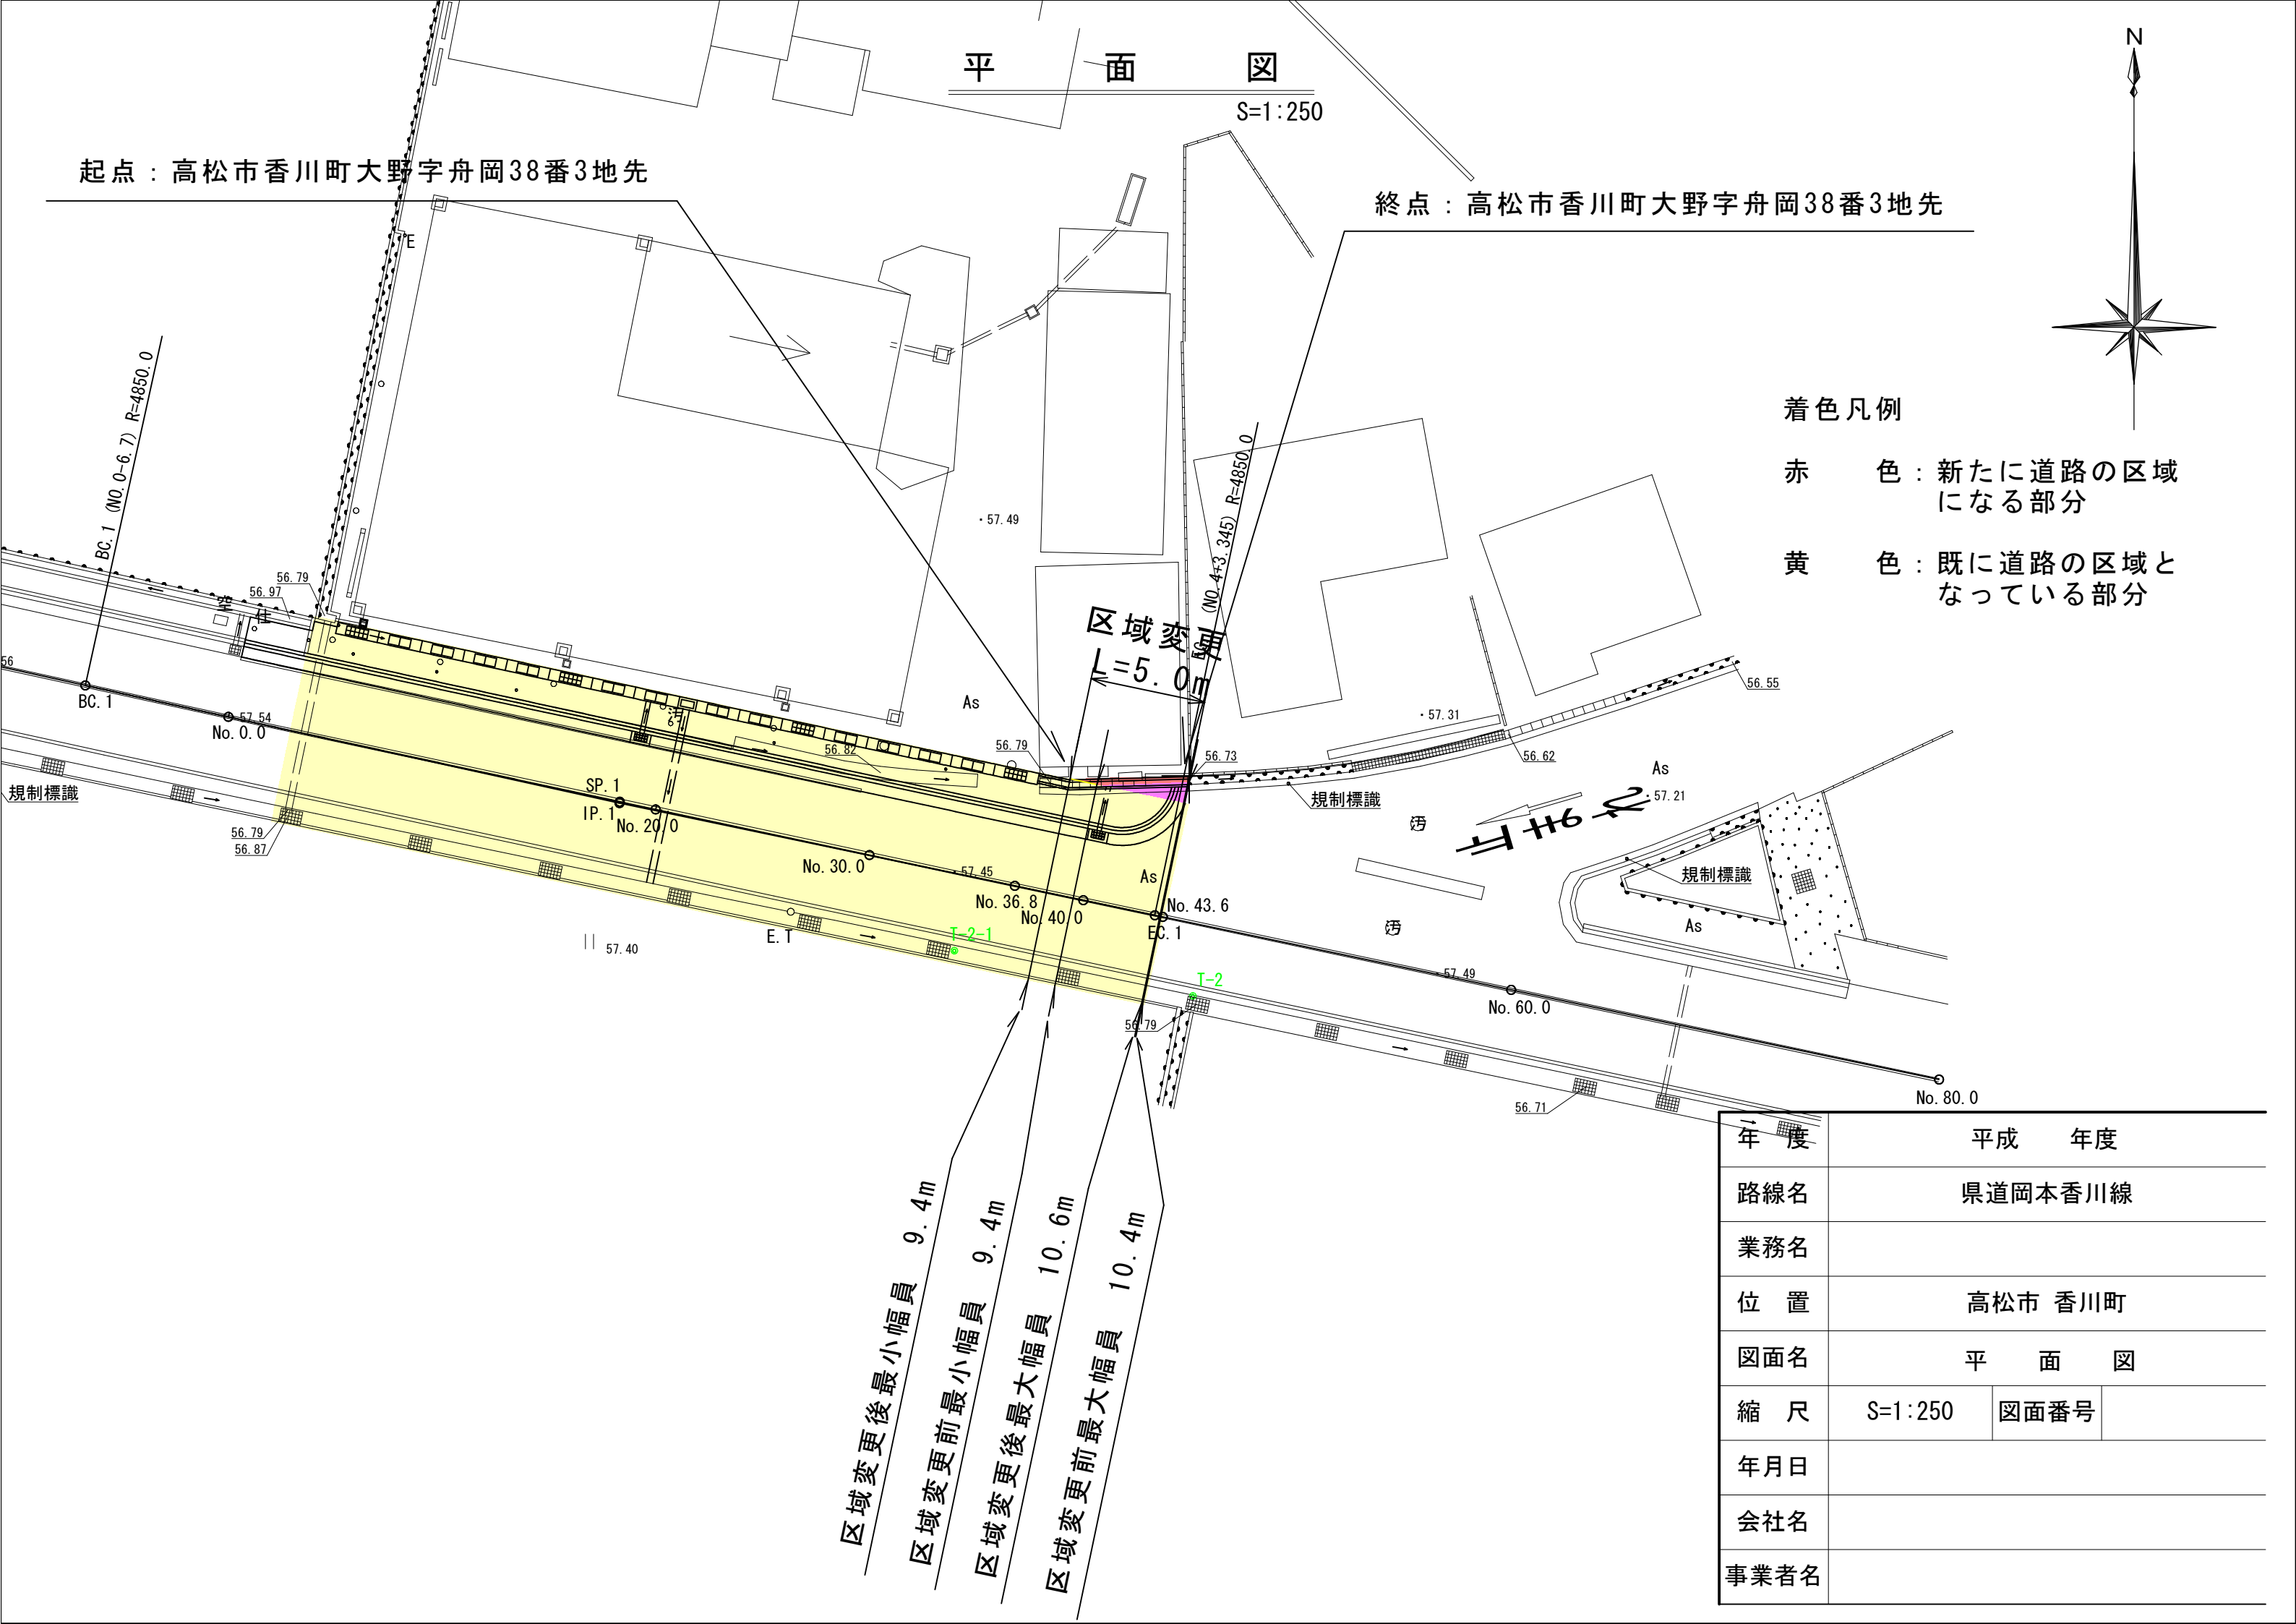

区域変更後最小幅員 9.4m  
 区域変更前最小幅員 9.4m  
 区域変更後最大幅員 10.6m  
 区域変更前最大幅員 10.4m

年度	平成 年度	
路線名	県道岡本香川線	
業務名		
位置	高松市 香川町	
図面名	平面図	
縮尺	S=1:250	図面番号
年月日		
会社名		
事業者名		