


平面図

S=1:500

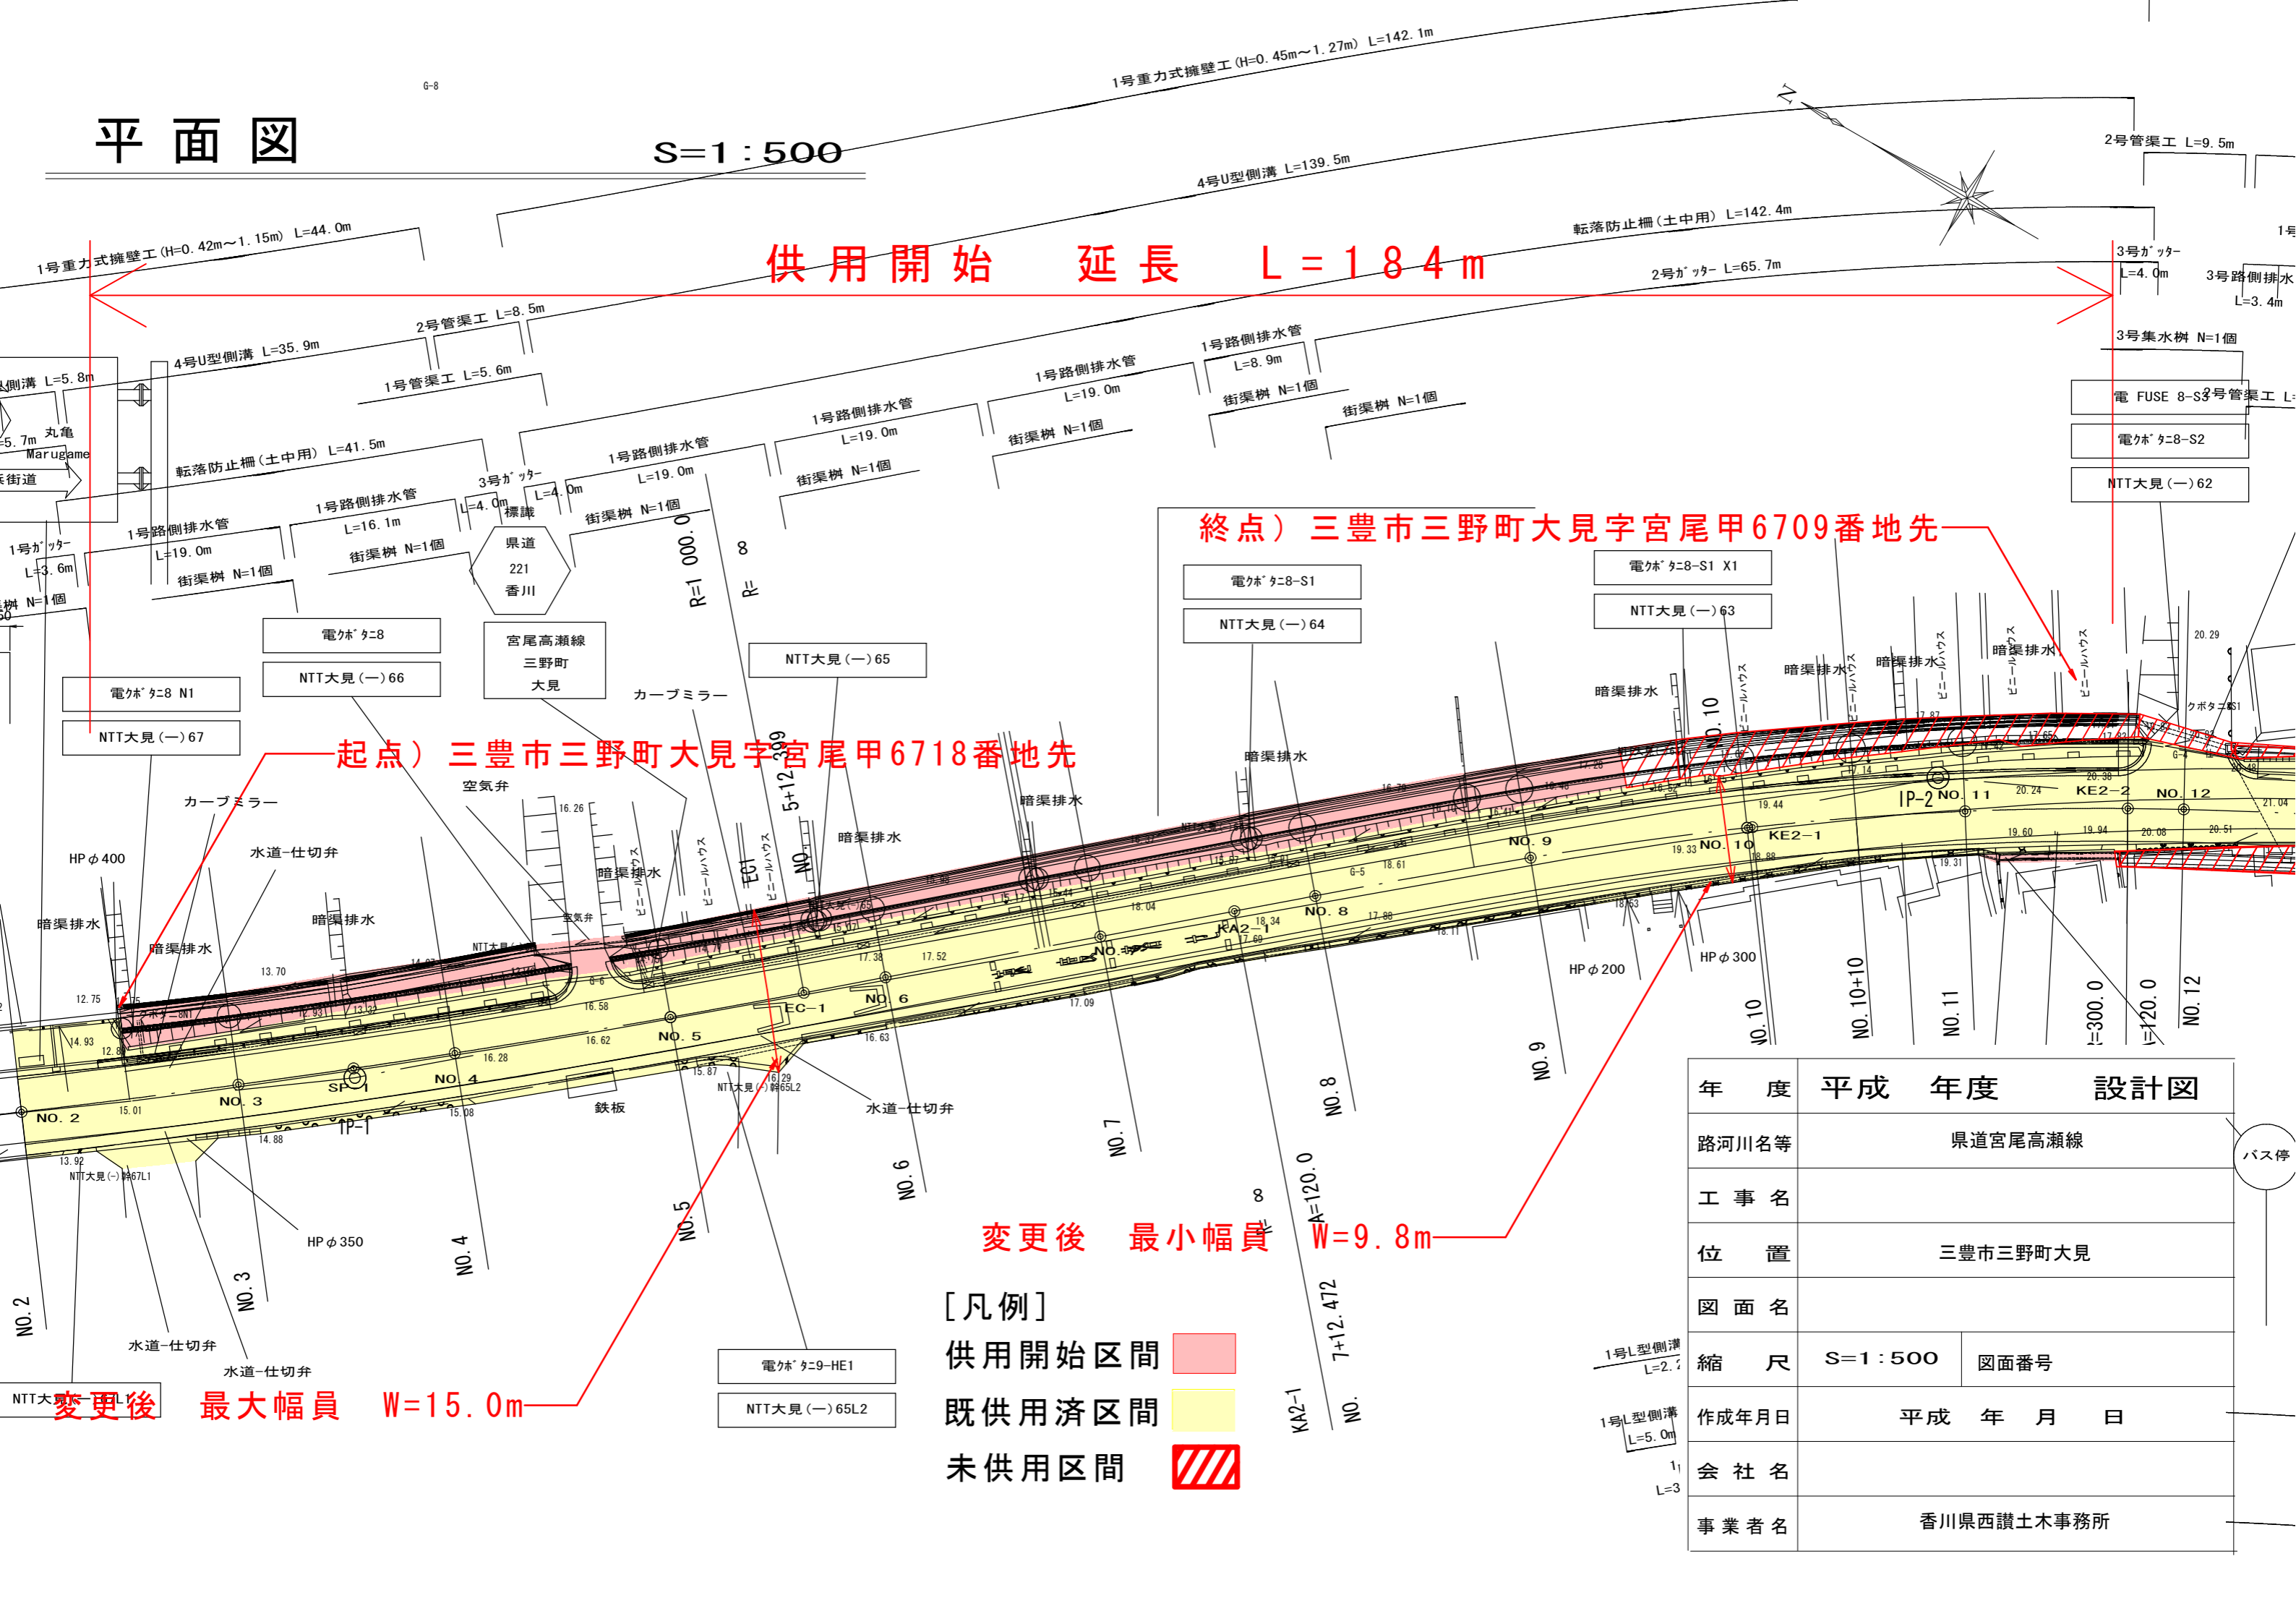

供用開始 延長 L=184m

終点) 三豊市三野町大見字宮尾甲6709番地先

起点) 三豊市三野町大見字宮尾甲6718番地先

変更後 最小幅員 W=9.8m

変更後 最大幅員 W=15.0m

[凡例]

供用開始区間

既供用済区間

未供用区間

年度	平成	年度	設計図
路河川名等	県道宮尾高瀬線		
工事名			
位置	三豊市三野町大見		
図面名			
縮尺	S=1:500	図面番号	
作成年月日	平成 年 月 日		
会社名			
事業者名	香川県西讃土木事務所		

バス停