
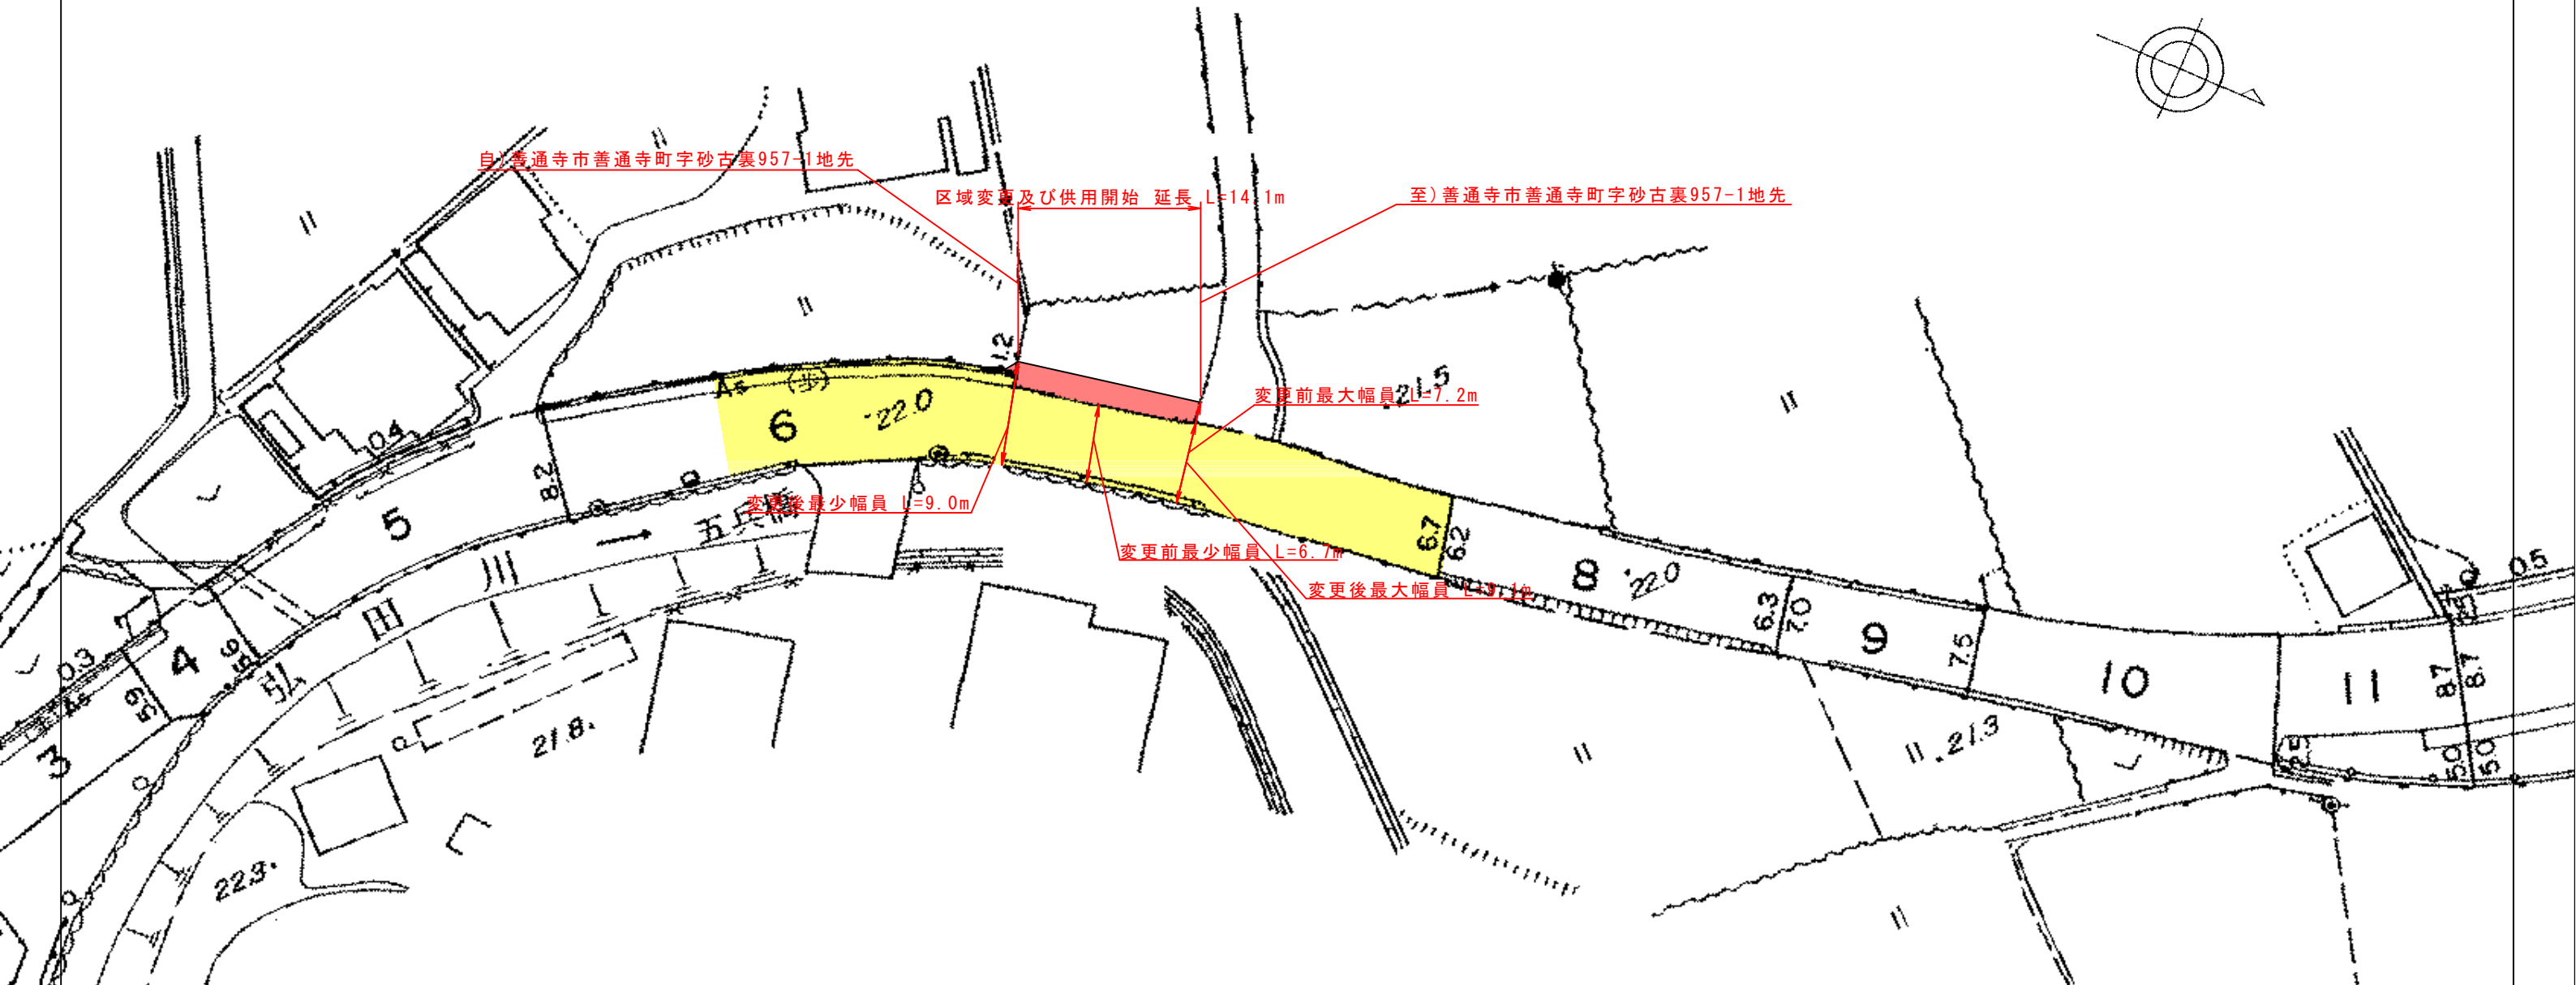


# 平面図

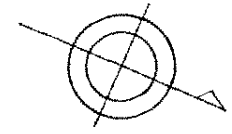

平面図凡例	着色表示
供用開始区域	赤色
既供用済区間	黄色

年度	平成	年度	設計図
路線名	県道普通寺鈍間線		
工事名			
位置	普通寺市普通寺町		
図面名	平面図		
縮尺	1:500	図面番号	
作成年月日	平成 年 月 日		
会社名			
設計者	香川県中讃土木事務所		